



Schacht R001 bis Zul. RKB

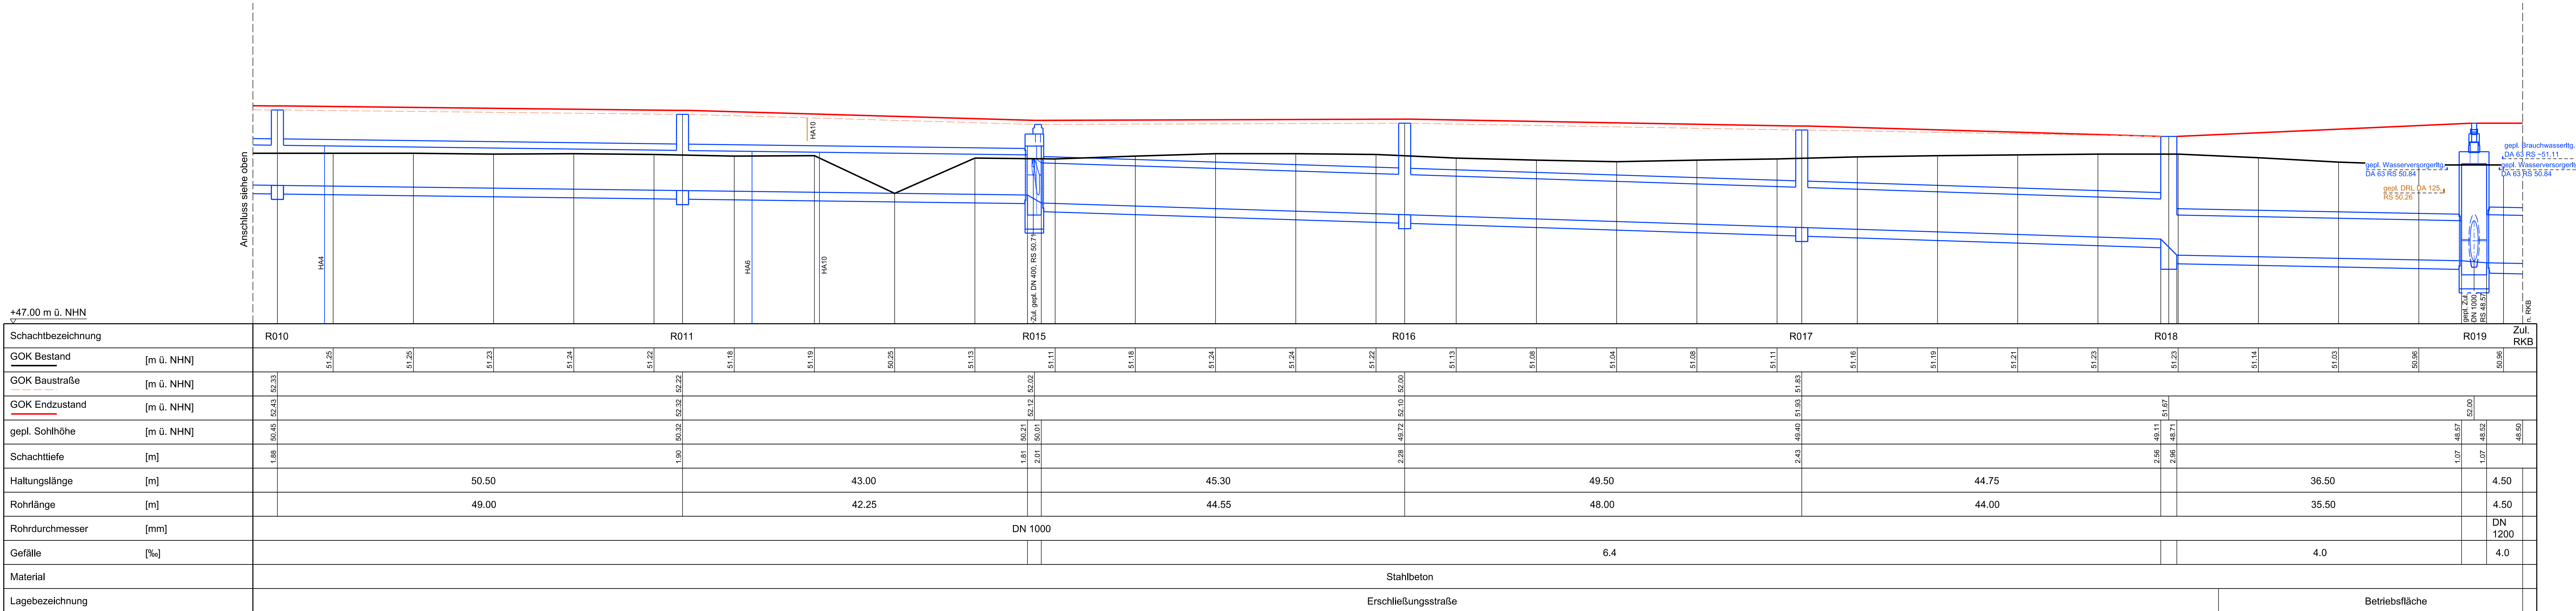

- Quellen:
- Kanalbestand, Stadt Stadthof (Stand: Juli 2022)
 - Versorgungsleitungen, Anfrage seitens T&M (Stand: Aug. 2025)
 - Bestandshöhen DGM, Geobasedaten NRW (Download: Feb. 2026, Stand: 2019)
 - Straßenplanung Baustraße und Endausbau, Ing.-Büro Kettler und Blankenagel GmbH (Stand: Feb. 2026)

Zeichnung nur für die Ausschreibung!

 

Erschließung Gewerbegebiet
Westfalenring/ Hegebrockstraße
Ausführungsplanung Kanalnetz und Regenbecken
Längsschnitt RW-Kanal, R001-Zul. RKB

Blatt 8	Maßstab 1 : 250/50
gepl. Datum: April 2026	geprüft. Datum: April 2026
Verwaltungsnummer: 037 096 01	Projektnummer: 0600 056
Wasserwerknummer: 3380	

Bochum, im April 2026
Bearbeitet durch:

Stadthof, im April 2026
Träger der Maßnahme: