



Schacht S008 bis Schacht S011

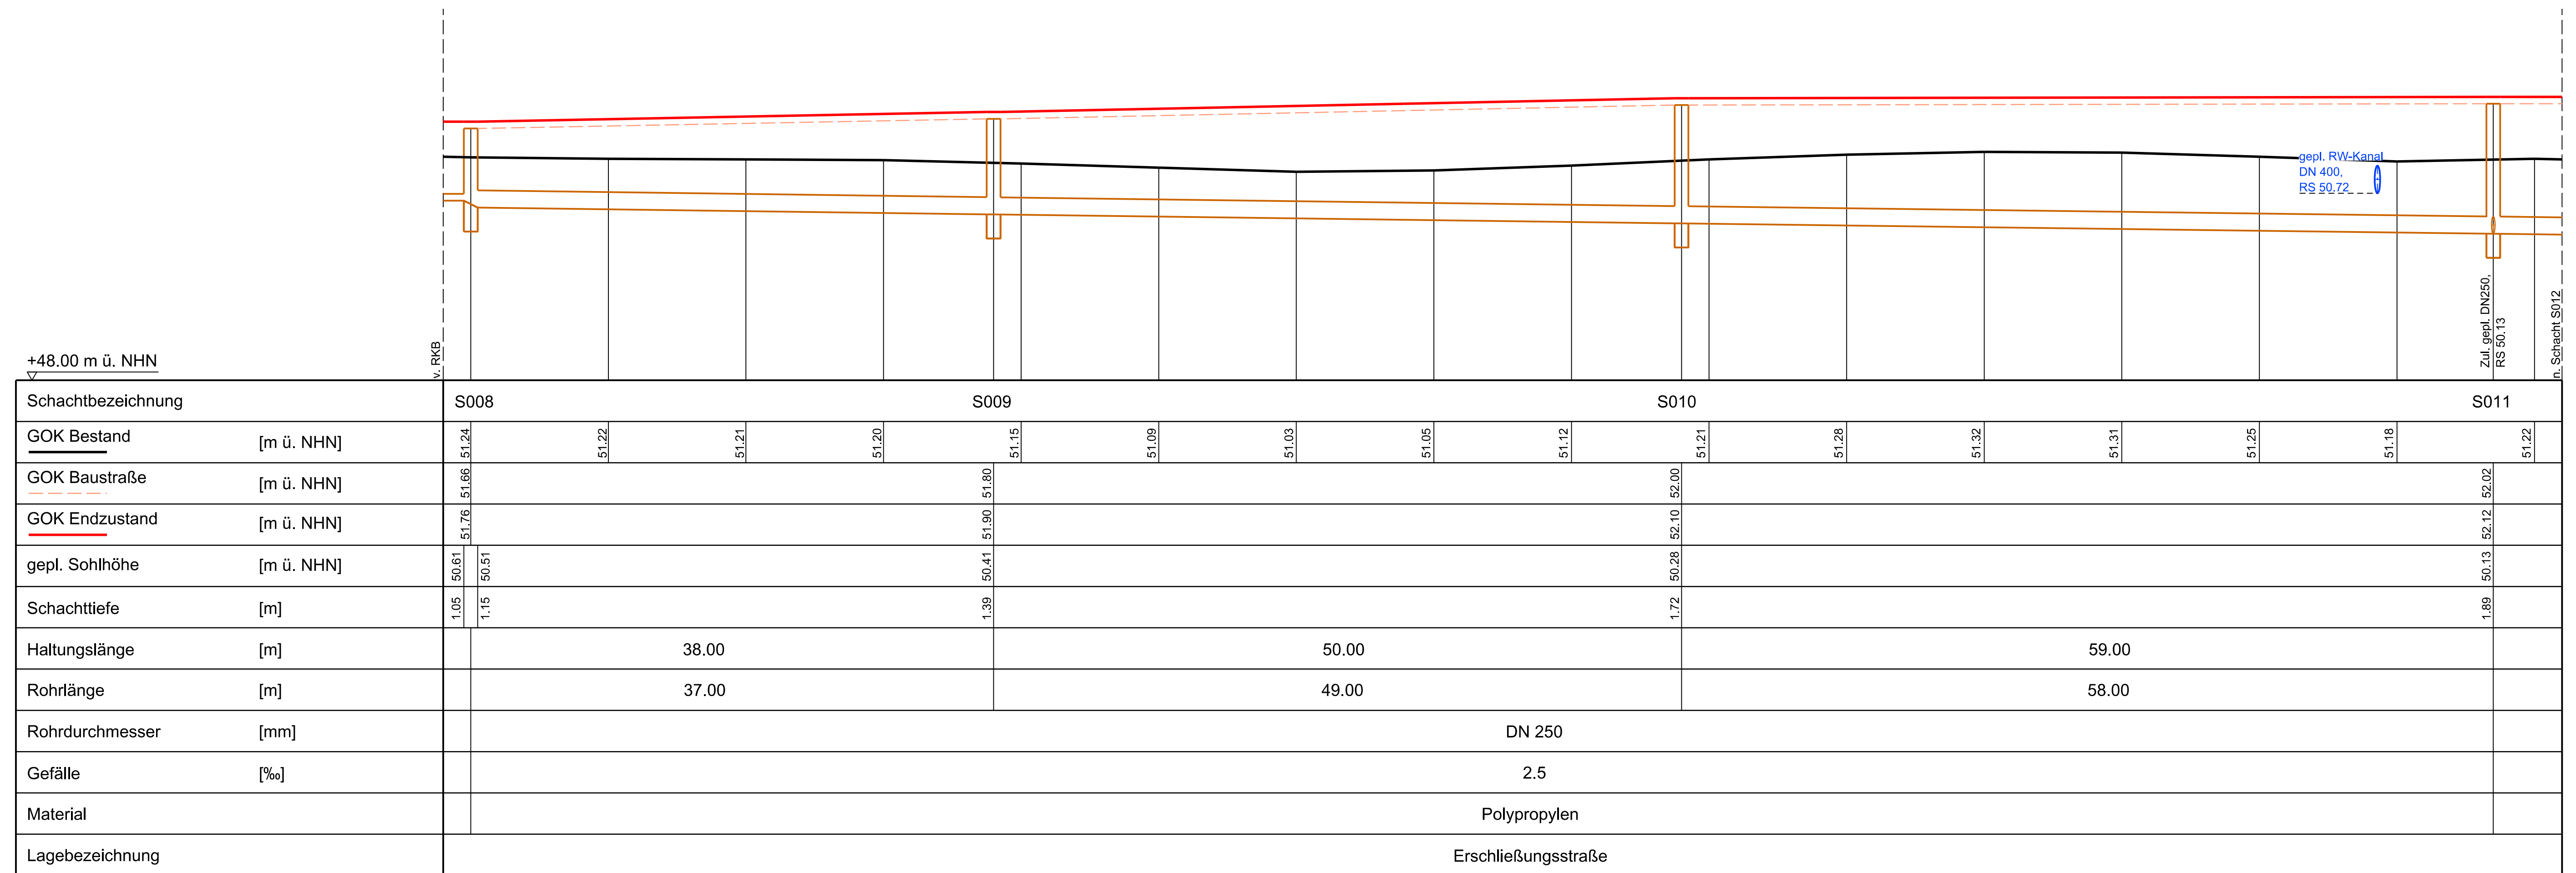

Schacht S001 bis Schacht S099

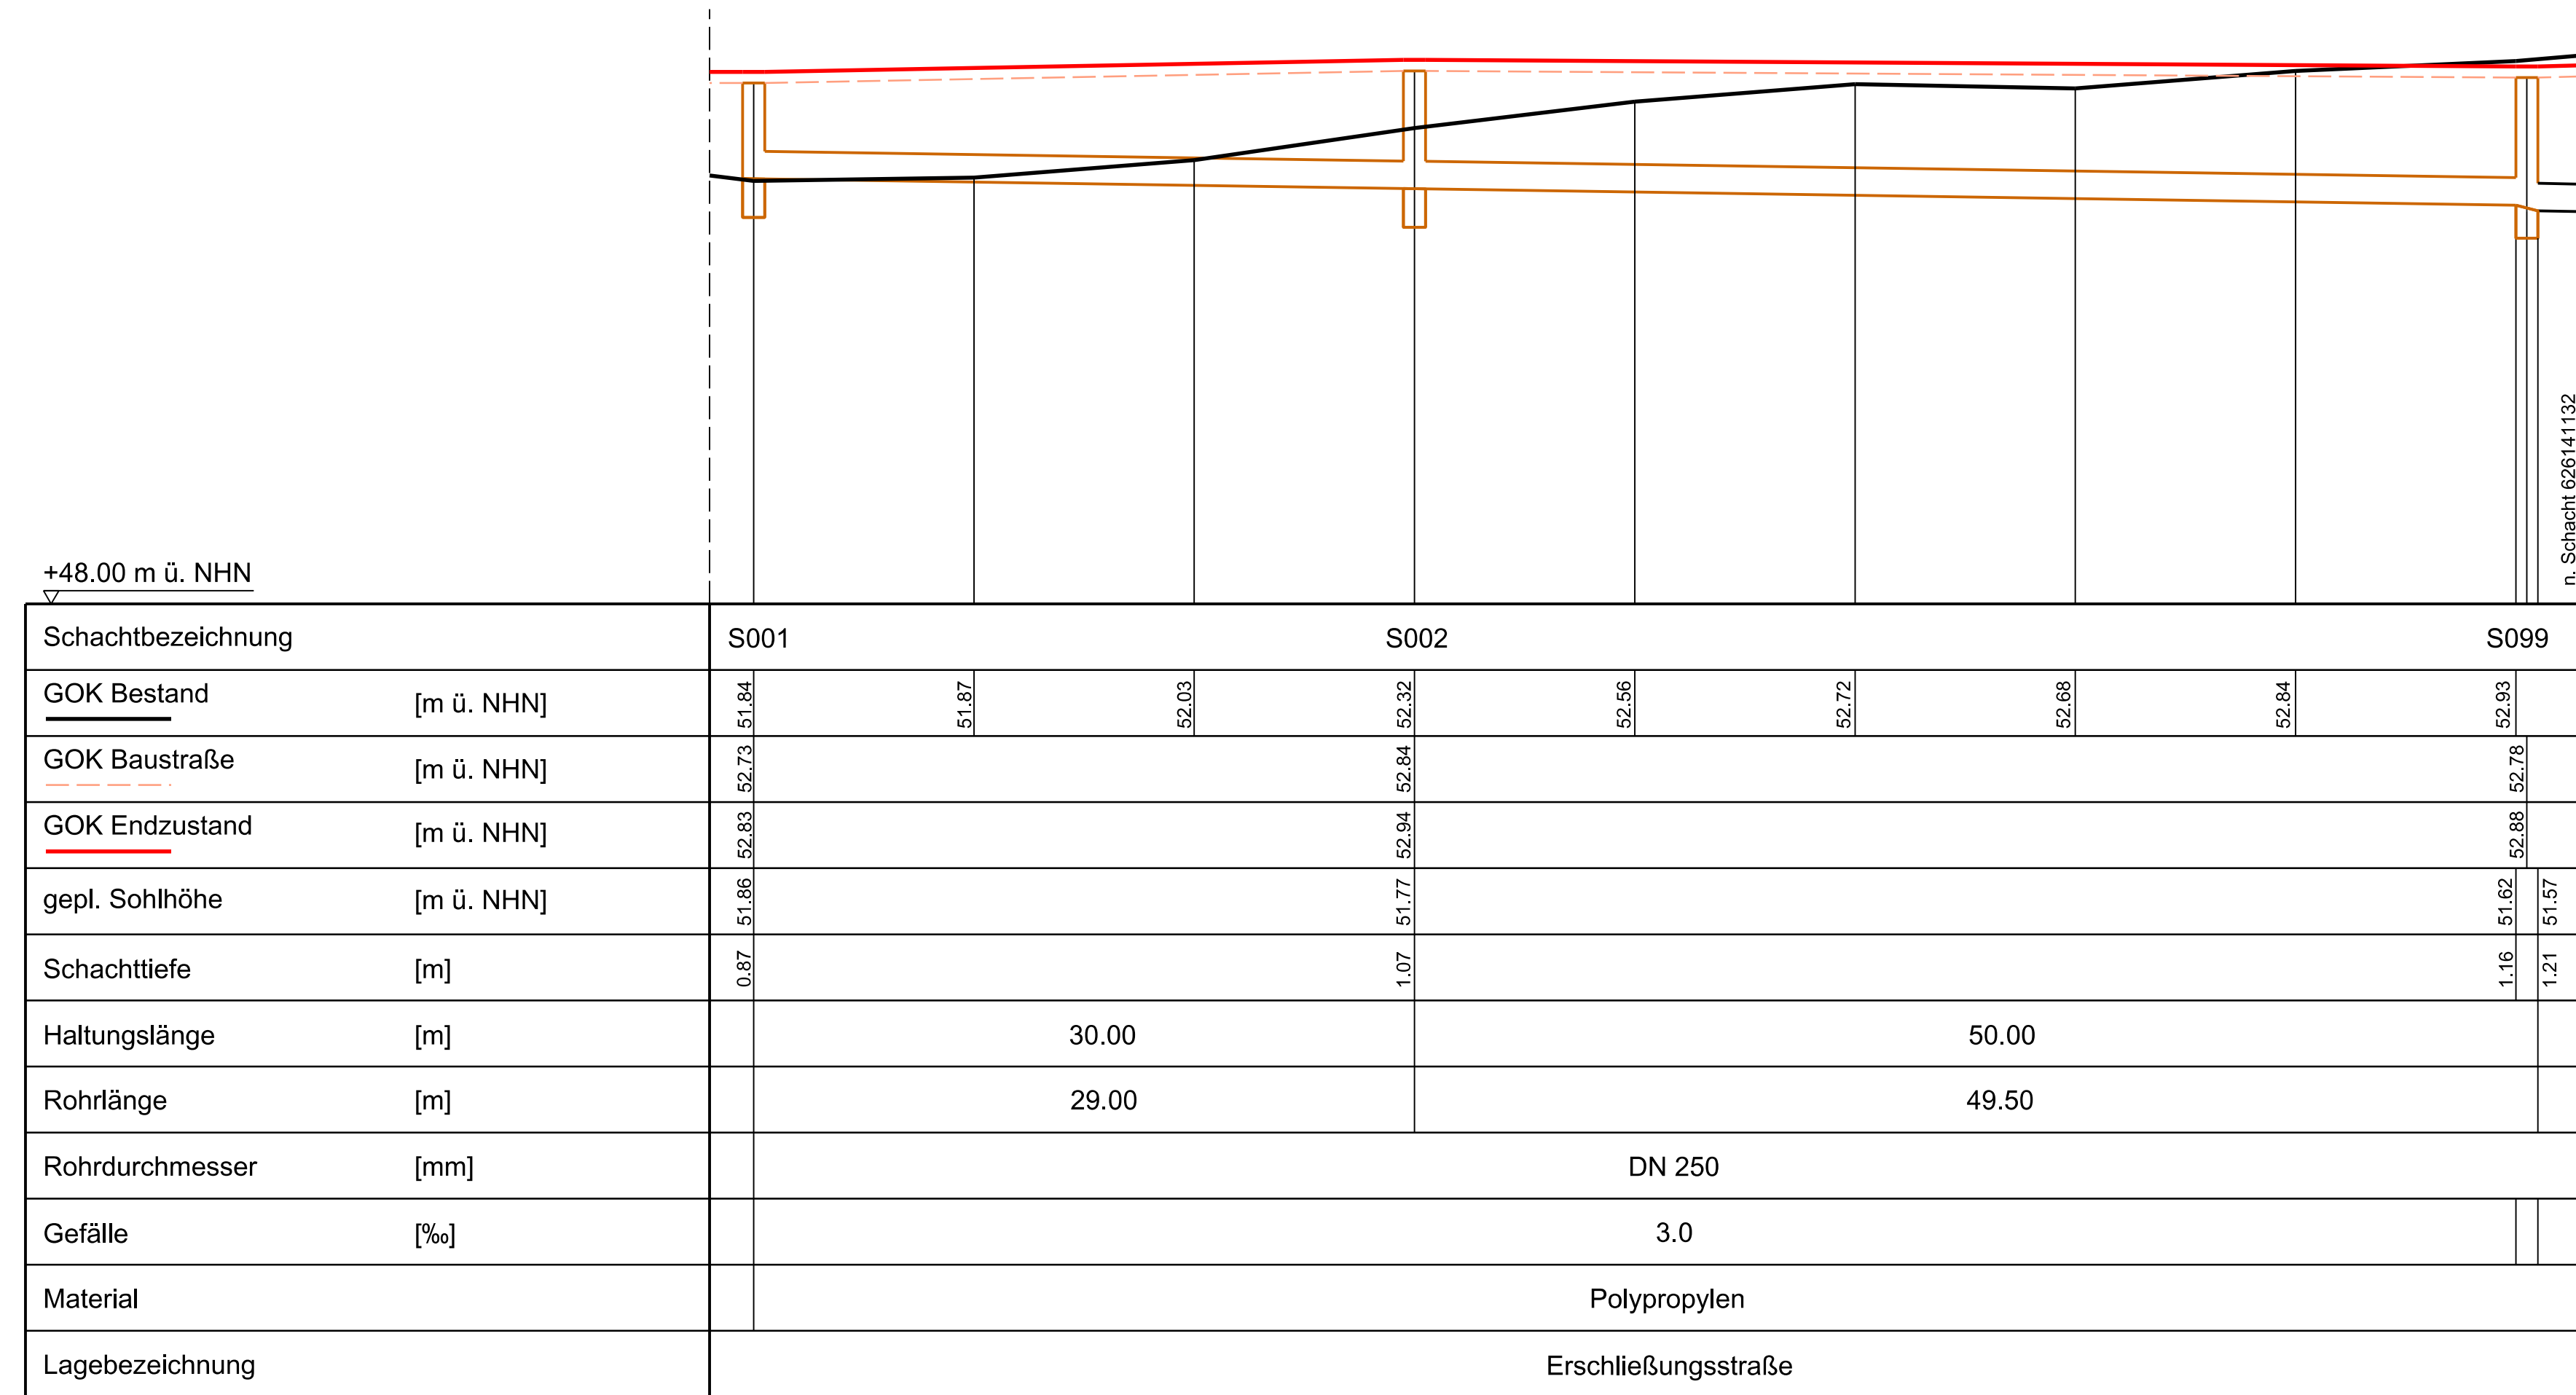

Quellen:

- Kanalbestand, Stadt Stadtlohn
(Stand: Juli 2022)
- Versorgungsleitungen, Anfrage seitens T&M
(Stand: Aug. 2025)
- Bestandshöhen DGM, Geobasisdaten NRW
(Download: Feb. 2026, Stand: 2019)
- Straßenplanung Baustraße und Endausbau,
Ing.-Büro Kettler und Blankenagel GmbH
(Stand: Feb. 2026)

Zeichnung nur für die Ausschreibung!

