
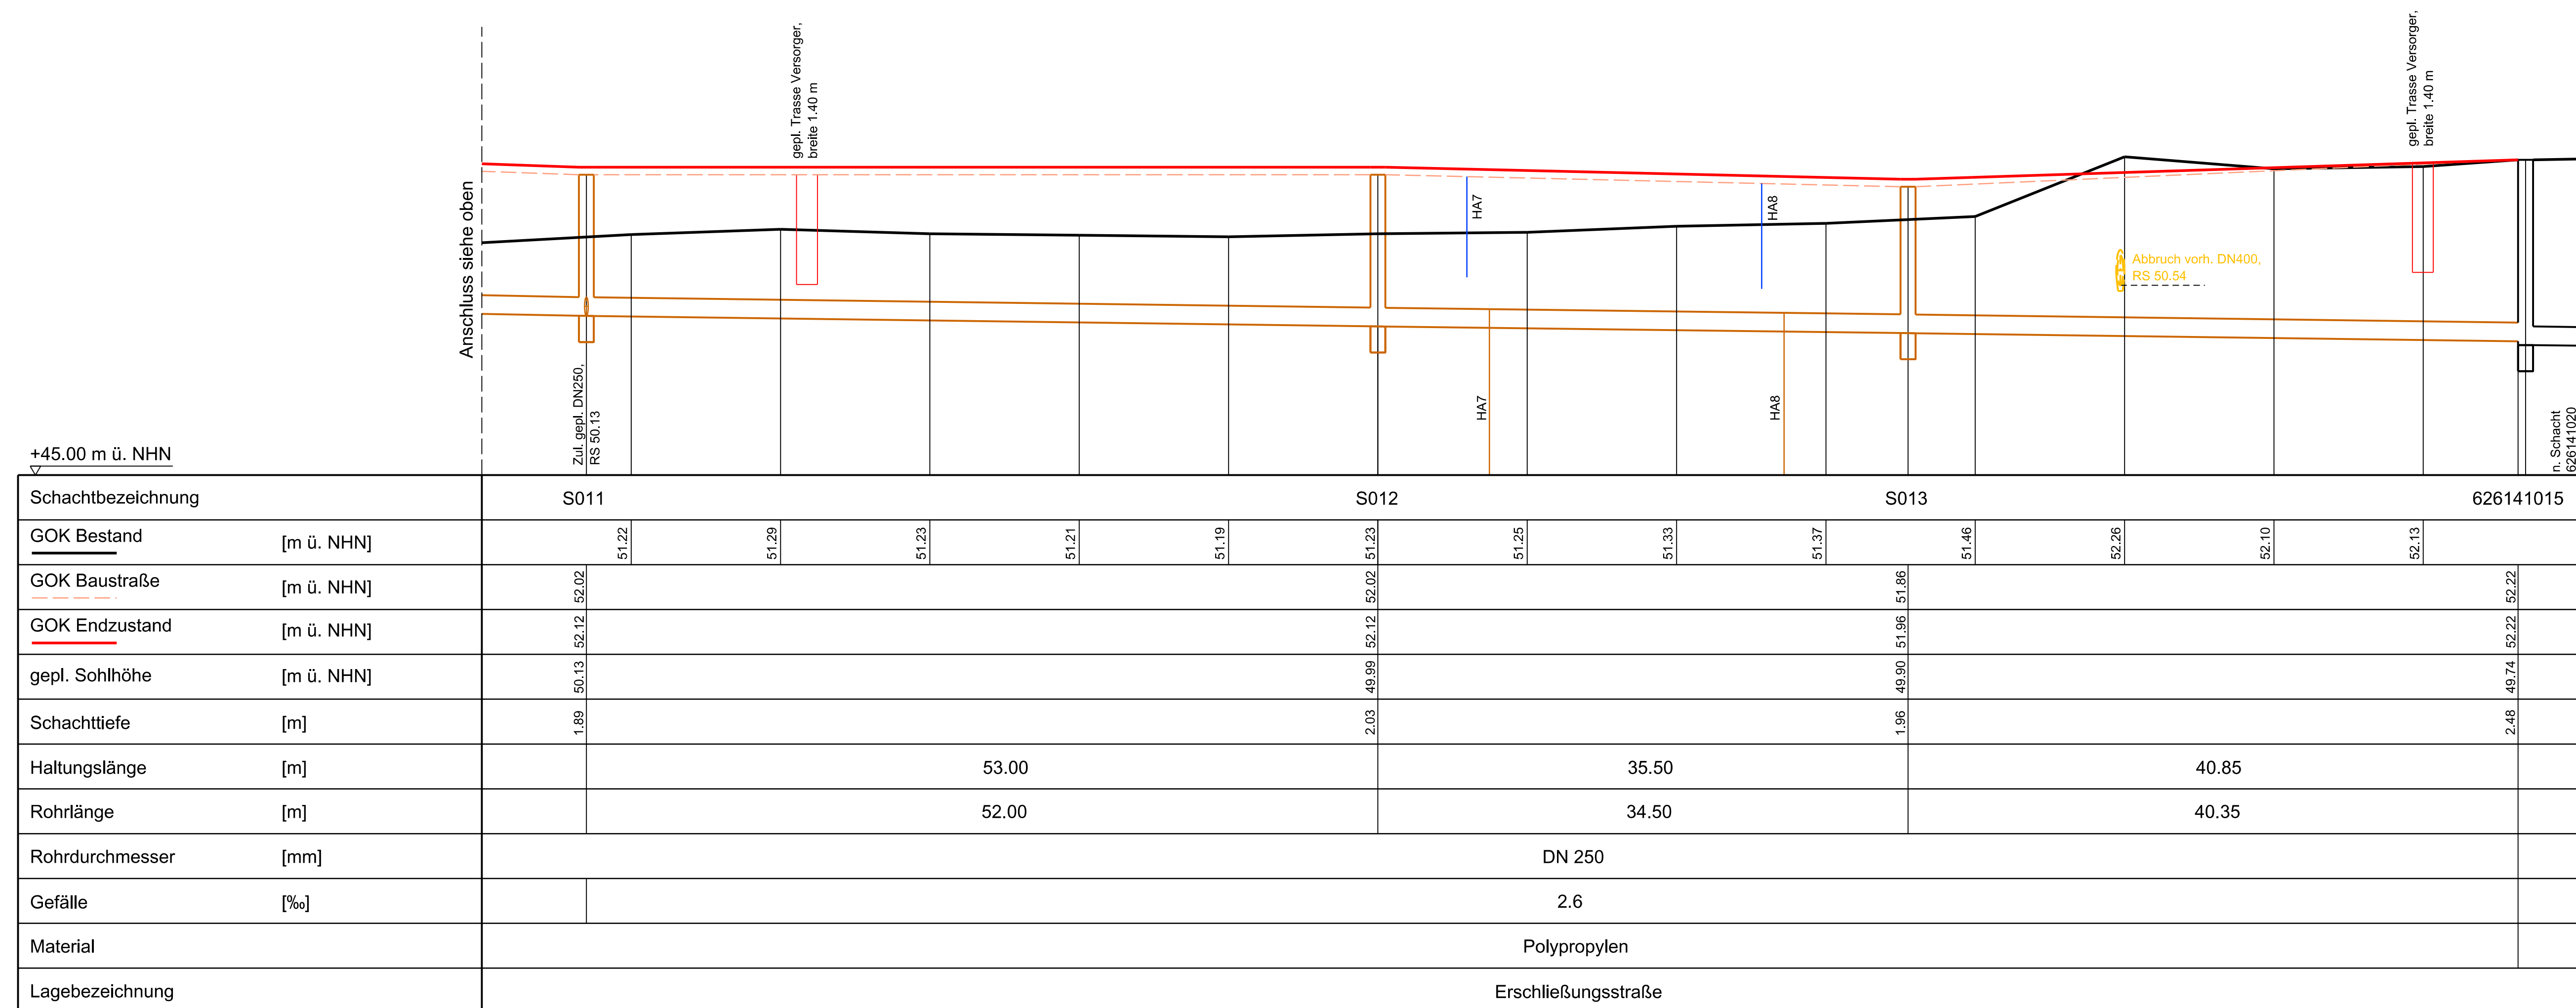


Schacht S003 bis Schacht 626141015

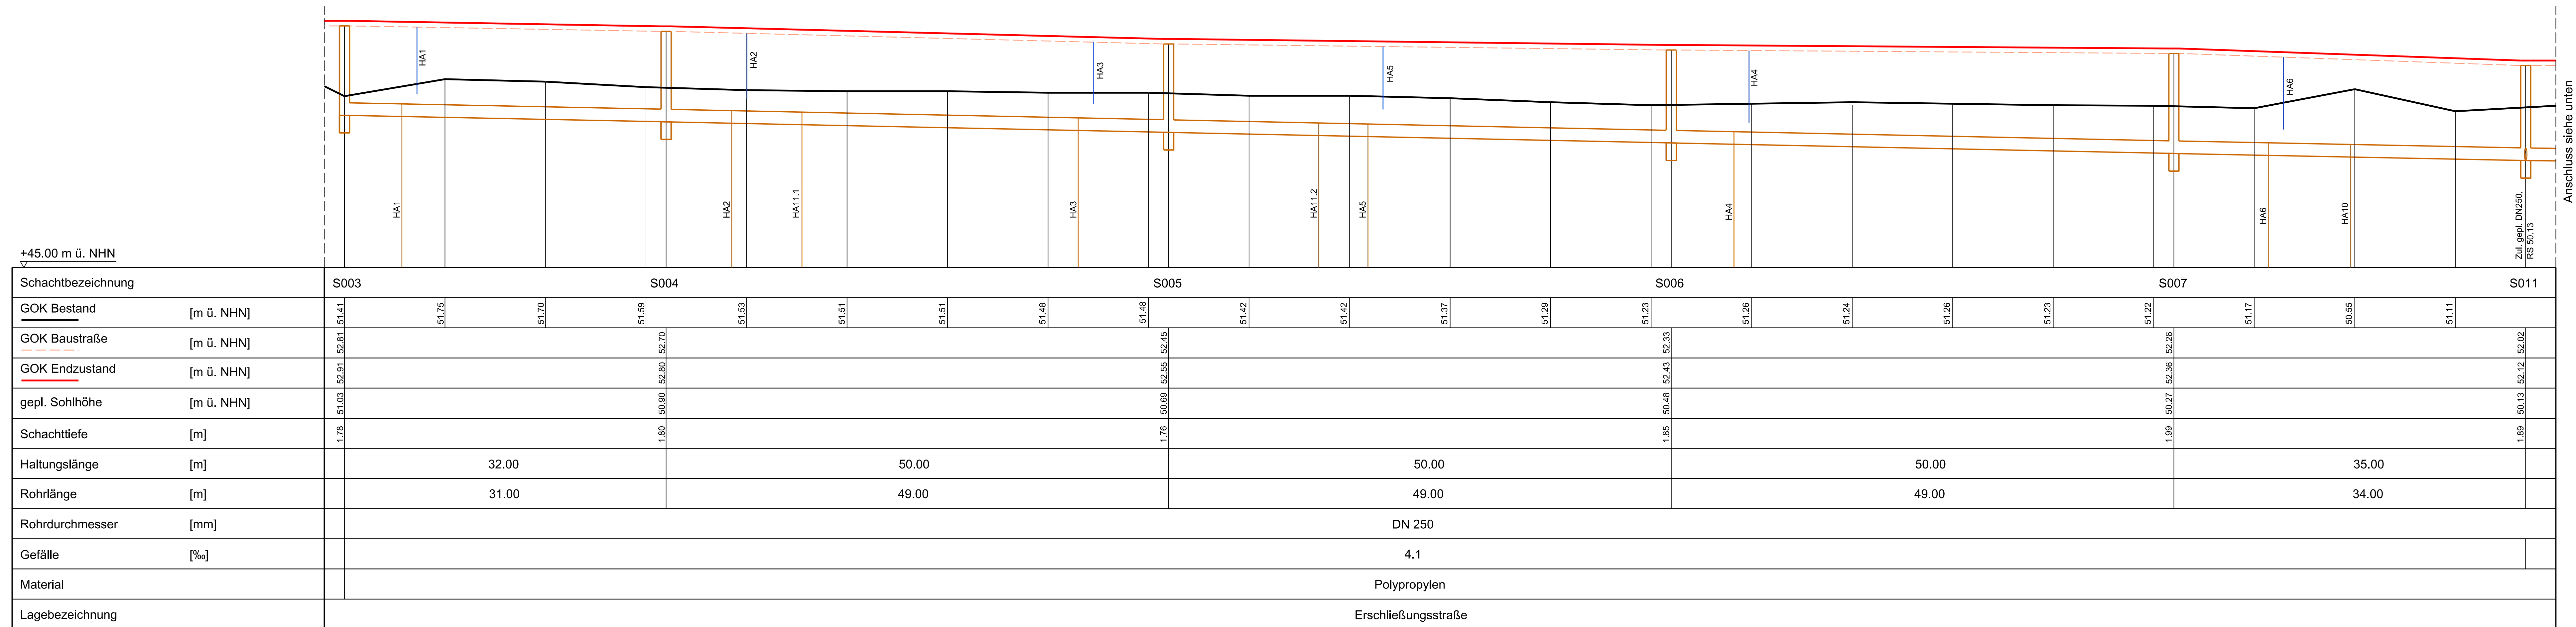

Quellen:

- Kanalbestand, Stadt Stadtlohn (Stand: Juli 2022)
- Versorgungsleitungen, Anfrage seitens T&M (Stand: Aug. 2025)
- Bestandshöhen DGM, Geobasisdaten NRW (Download: Feb. 2026, Stand: 2019)
- Straßenplanung Baustraße und Endausbau, Ing.-Büro Kettler und Blankenagel GmbH (Stand: Feb. 2026)

Zeichnung nur für die Ausschreibung!



**Erschließung Gewerbegebiet
Westfalenring/ Hegebrockstraße
Ausführungsplanung Kanalnetz und Regenbecken
Längsschnitte SW-Kanal, S003-626141015**

Blatt 12	Maßstab 1 : 250/50
	gez.: Datum: April 2026 geprüft: Datum: April 2026 Projektnummer: 0600 058 Verwaltunsnummer: 037 096 05 Hausexemplarnummer: 3360
Bochum, im April 2026	Stadtlöhn, im April 2026
Bearbeitet durch:	Träger der Maßnahme: