


Quellen:

- Bestandshöhen, DGM, Geobasisdatenportal NRW

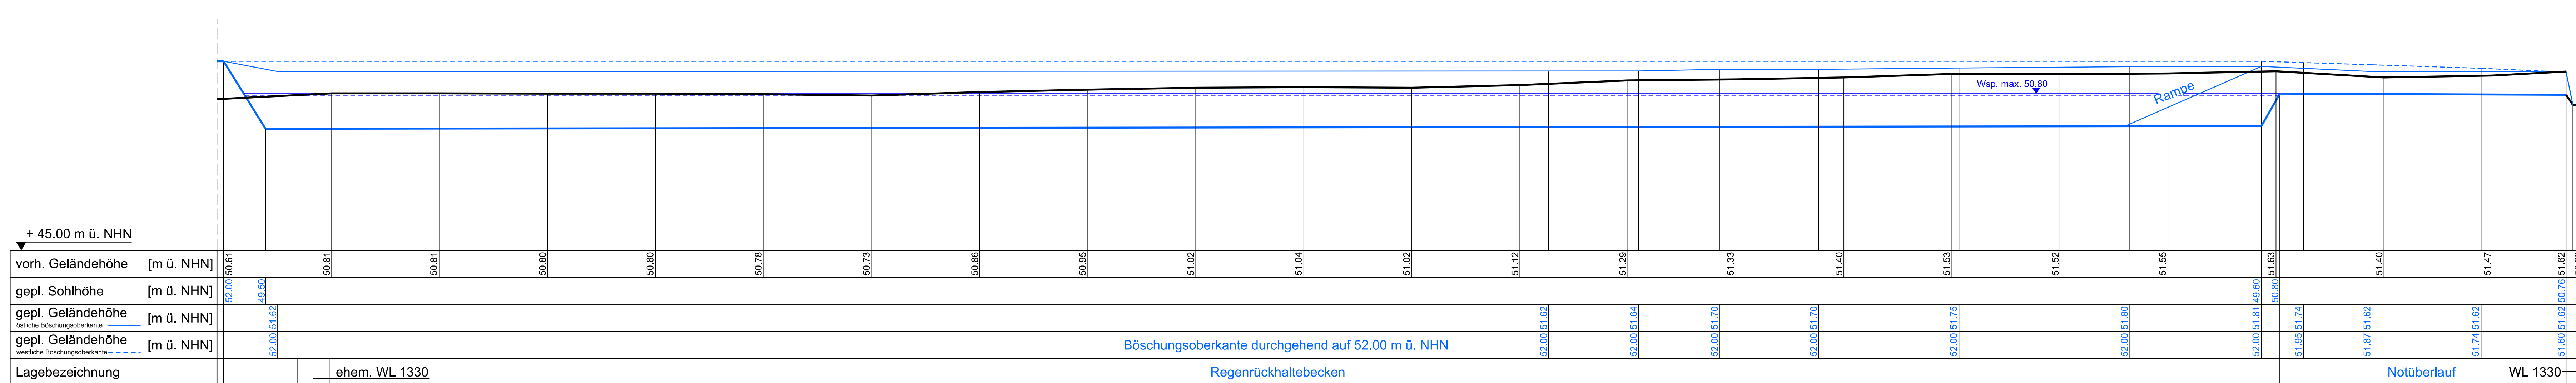

**Zeichnung nur für die Ausschreibung!**



**Erschließung Gewerbegebiet  
Westfalenring/ Hegebrockstraße  
Ausführungsplanung Kanalnetz und Regenbecken  
Längsschnitt RRB u. Notüberlauf**

Blatt 26	Maßstab 1 : 500/ 100
	gez.: Datum: April 2026 geprüft: Datum: April 2026 Projektnummer: 0600 058 Verwaltungsnummer: 037 099 01 00 Hausexemplarnummer: 3360

Bochum, im April 2026	Stadtlohn, im April 2026
Bearbeitet durch:	Träger der Maßnahme: