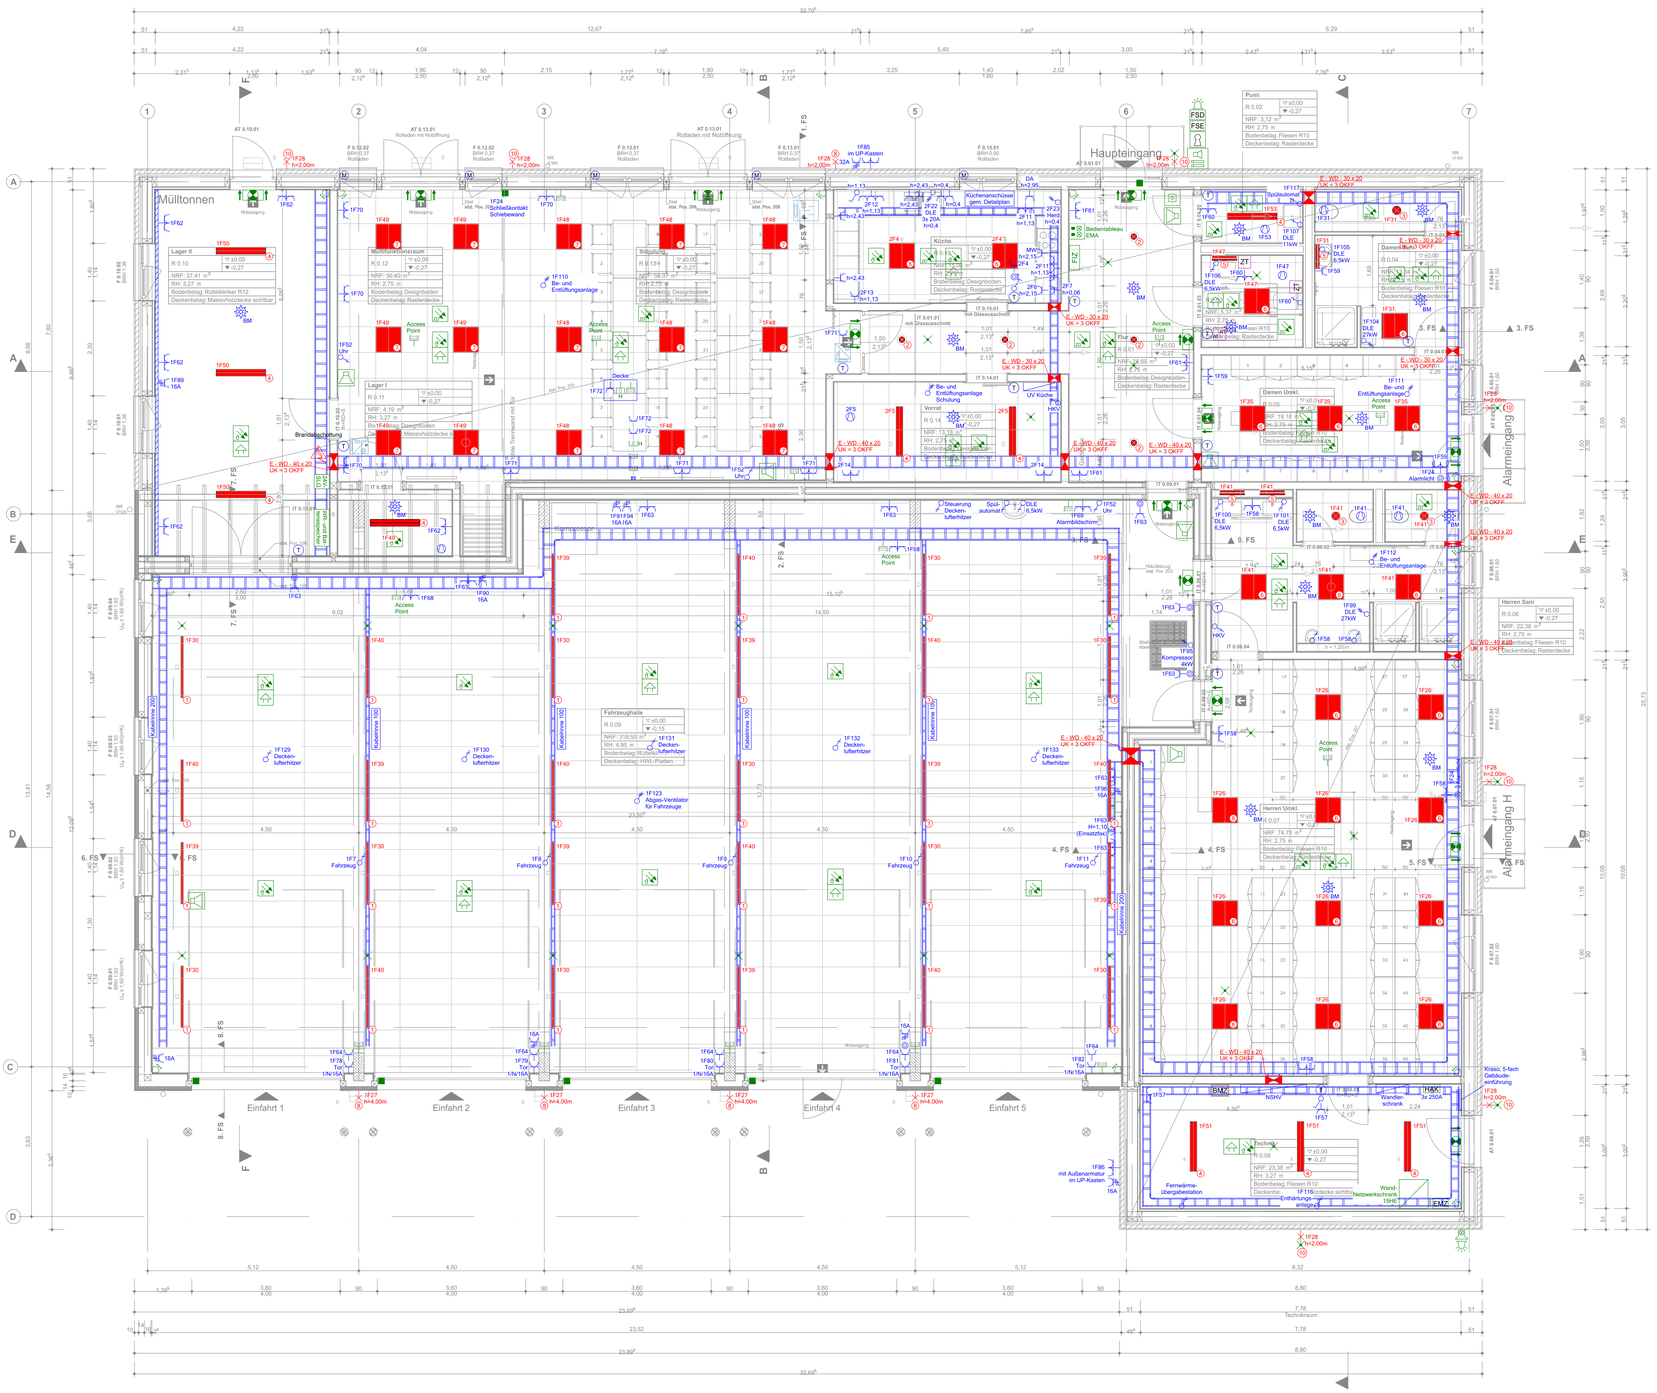

Mülltonnen
Haupteingang
Alarmeingang
Alarmeingang H
Lager II
Lager I
Kompressor
Fahrzeughalle
Technik
Damen Umkl.
Herren Umkl.
Herren Sani
Damen Sani
Einfahrt 1
Einfahrt 2
Einfahrt 3
Einfahrt 4
Einfahrt 5
Küche
Pumi
Servicetechniker
Fernwärme-übergabestation
Wand-Netzwerkschrank 15HE
Wander-schrank 3x 250A
NSHV
EMZ
HAK
Klasse. 5-fach Gebäude-einführung
Access Point
Bedientableau EMA
Spülautomat
Alarmblockschloss
Kücheninsel gem. Detailplan
Vorrat
Spül-automat
Steuerung Decken-lüfterhitzer
Decken-lüfterhitzer
Abgas-Ventilator für Fahrzeuge
Kompressor 4kW
Enthärtungs-anlage
