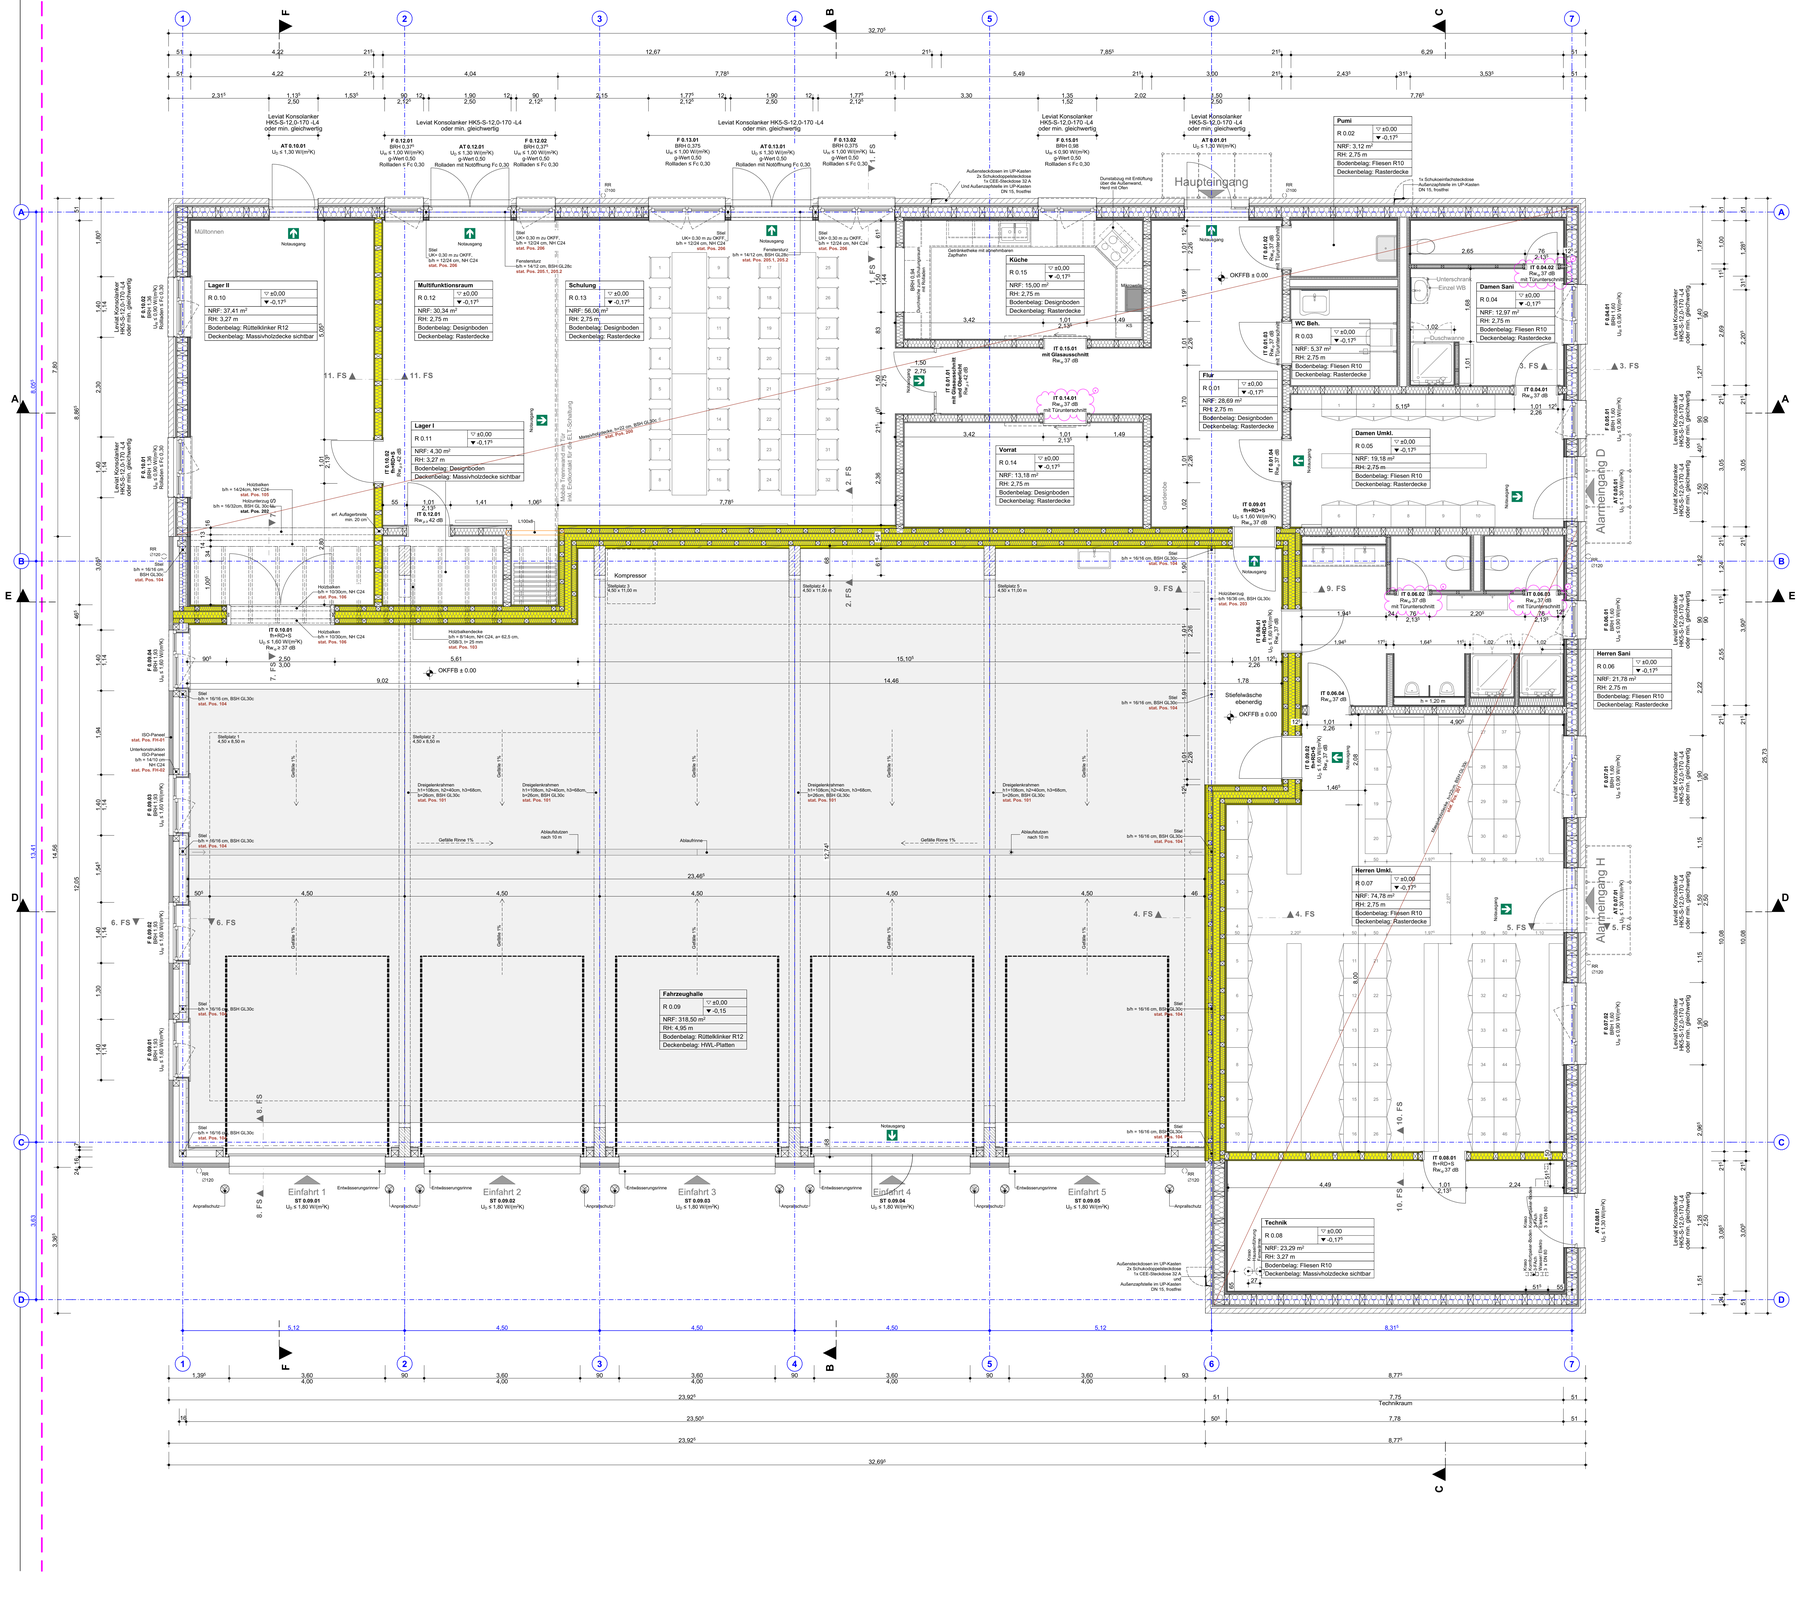

Lager II
R 0.10
NRF: 37,41 m²
RH: 3,27 m
Bodenbelag: Rüttelklinker R12
Deckenbelag: Massivholzdecke sichtbar
Lager I
R 0.11
NRF: 4,30 m²
RH: 3,27 m
Bodenbelag: Designboden
Deckenbelag: Massivholzdecke sichtbar
Multifunktionsraum
R 0.12
NRF: 30,34 m²
RH: 2,75 m
Bodenbelag: Designboden
Deckenbelag: Rasterdecke
Schulung
R 0.13
NRF: 56,06 m²
RH: 2,75 m
Bodenbelag: Designboden
Deckenbelag: Rasterdecke
Fahrzeughalle
R 0.09
NRF: 318,50 m²
RH: 4,95 m
Bodenbelag: Rüttelklinker R12
Deckenbelag: HWL-Platten
Küche
R 0.15
NRF: 15,00 m²
RH: 2,75 m
Bodenbelag: Designboden
Deckenbelag: Rasterdecke
Vorrat
R 0.14
NRF: 13,18 m²
RH: 2,75 m
Bodenbelag: Designboden
Deckenbelag: Rasterdecke
Flur
R 0.01
NRF: 28,69 m²
RH: 2,75 m
Bodenbelag: Designboden
Deckenbelag: Rasterdecke
WC Beh.
R 0.03
NRF: 5,37 m²
RH: 2,75 m
Bodenbelag: Fliesen R10
Deckenbelag: Rasterdecke
Damen Umkl.
R 0.05
NRF: 19,18 m²
RH: 2,75 m
Bodenbelag: Fliesen R10
Deckenbelag: Rasterdecke
Technik
R 0.08
NRF: 23,29 m²
RH: 3,27 m
Bodenbelag: Fliesen R10
Deckenbelag: Massivholzdecke sichtbar
Pumi
R 0.02
NRF: 3,12 m²
RH: 2,75 m
Bodenbelag: Fliesen R10
Deckenbelag: Rasterdecke
Damen Sani
R 0.04
NRF: 12,97 m²
RH: 2,75 m
Bodenbelag: Fliesen R10
Deckenbelag: Rasterdecke
Herren Sani
R 0.06
NRF: 21,78 m²
RH: 2,75 m
Bodenbelag: Fliesen R10
Deckenbelag: Rasterdecke
Herren Umkl.
R 0.07
NRF: 74,78 m²
Bodenbelag: Fliesen R10
Deckenbelag: Rasterdecke
Haupteingang
Alarmeingang D
Alarmeingang H
Einfahrt 1
Einfahrt 2
Einfahrt 3
Einfahrt 4
Einfahrt 5
Leviat Konsolanker HKS-S-12,0-170 -L4 oder min. gleichwertig
Notausgang
Rollladen
Rasterdecke
Gefälle 1%
OKFFB ± 0.00
Kompressor
Unterschrank
Einzel WB
Stiel
Holzbalken
Dreigelenkrahmen
Ablaufrohre
Ablaufstutzen
Fensterbank
Fenstersturz
