


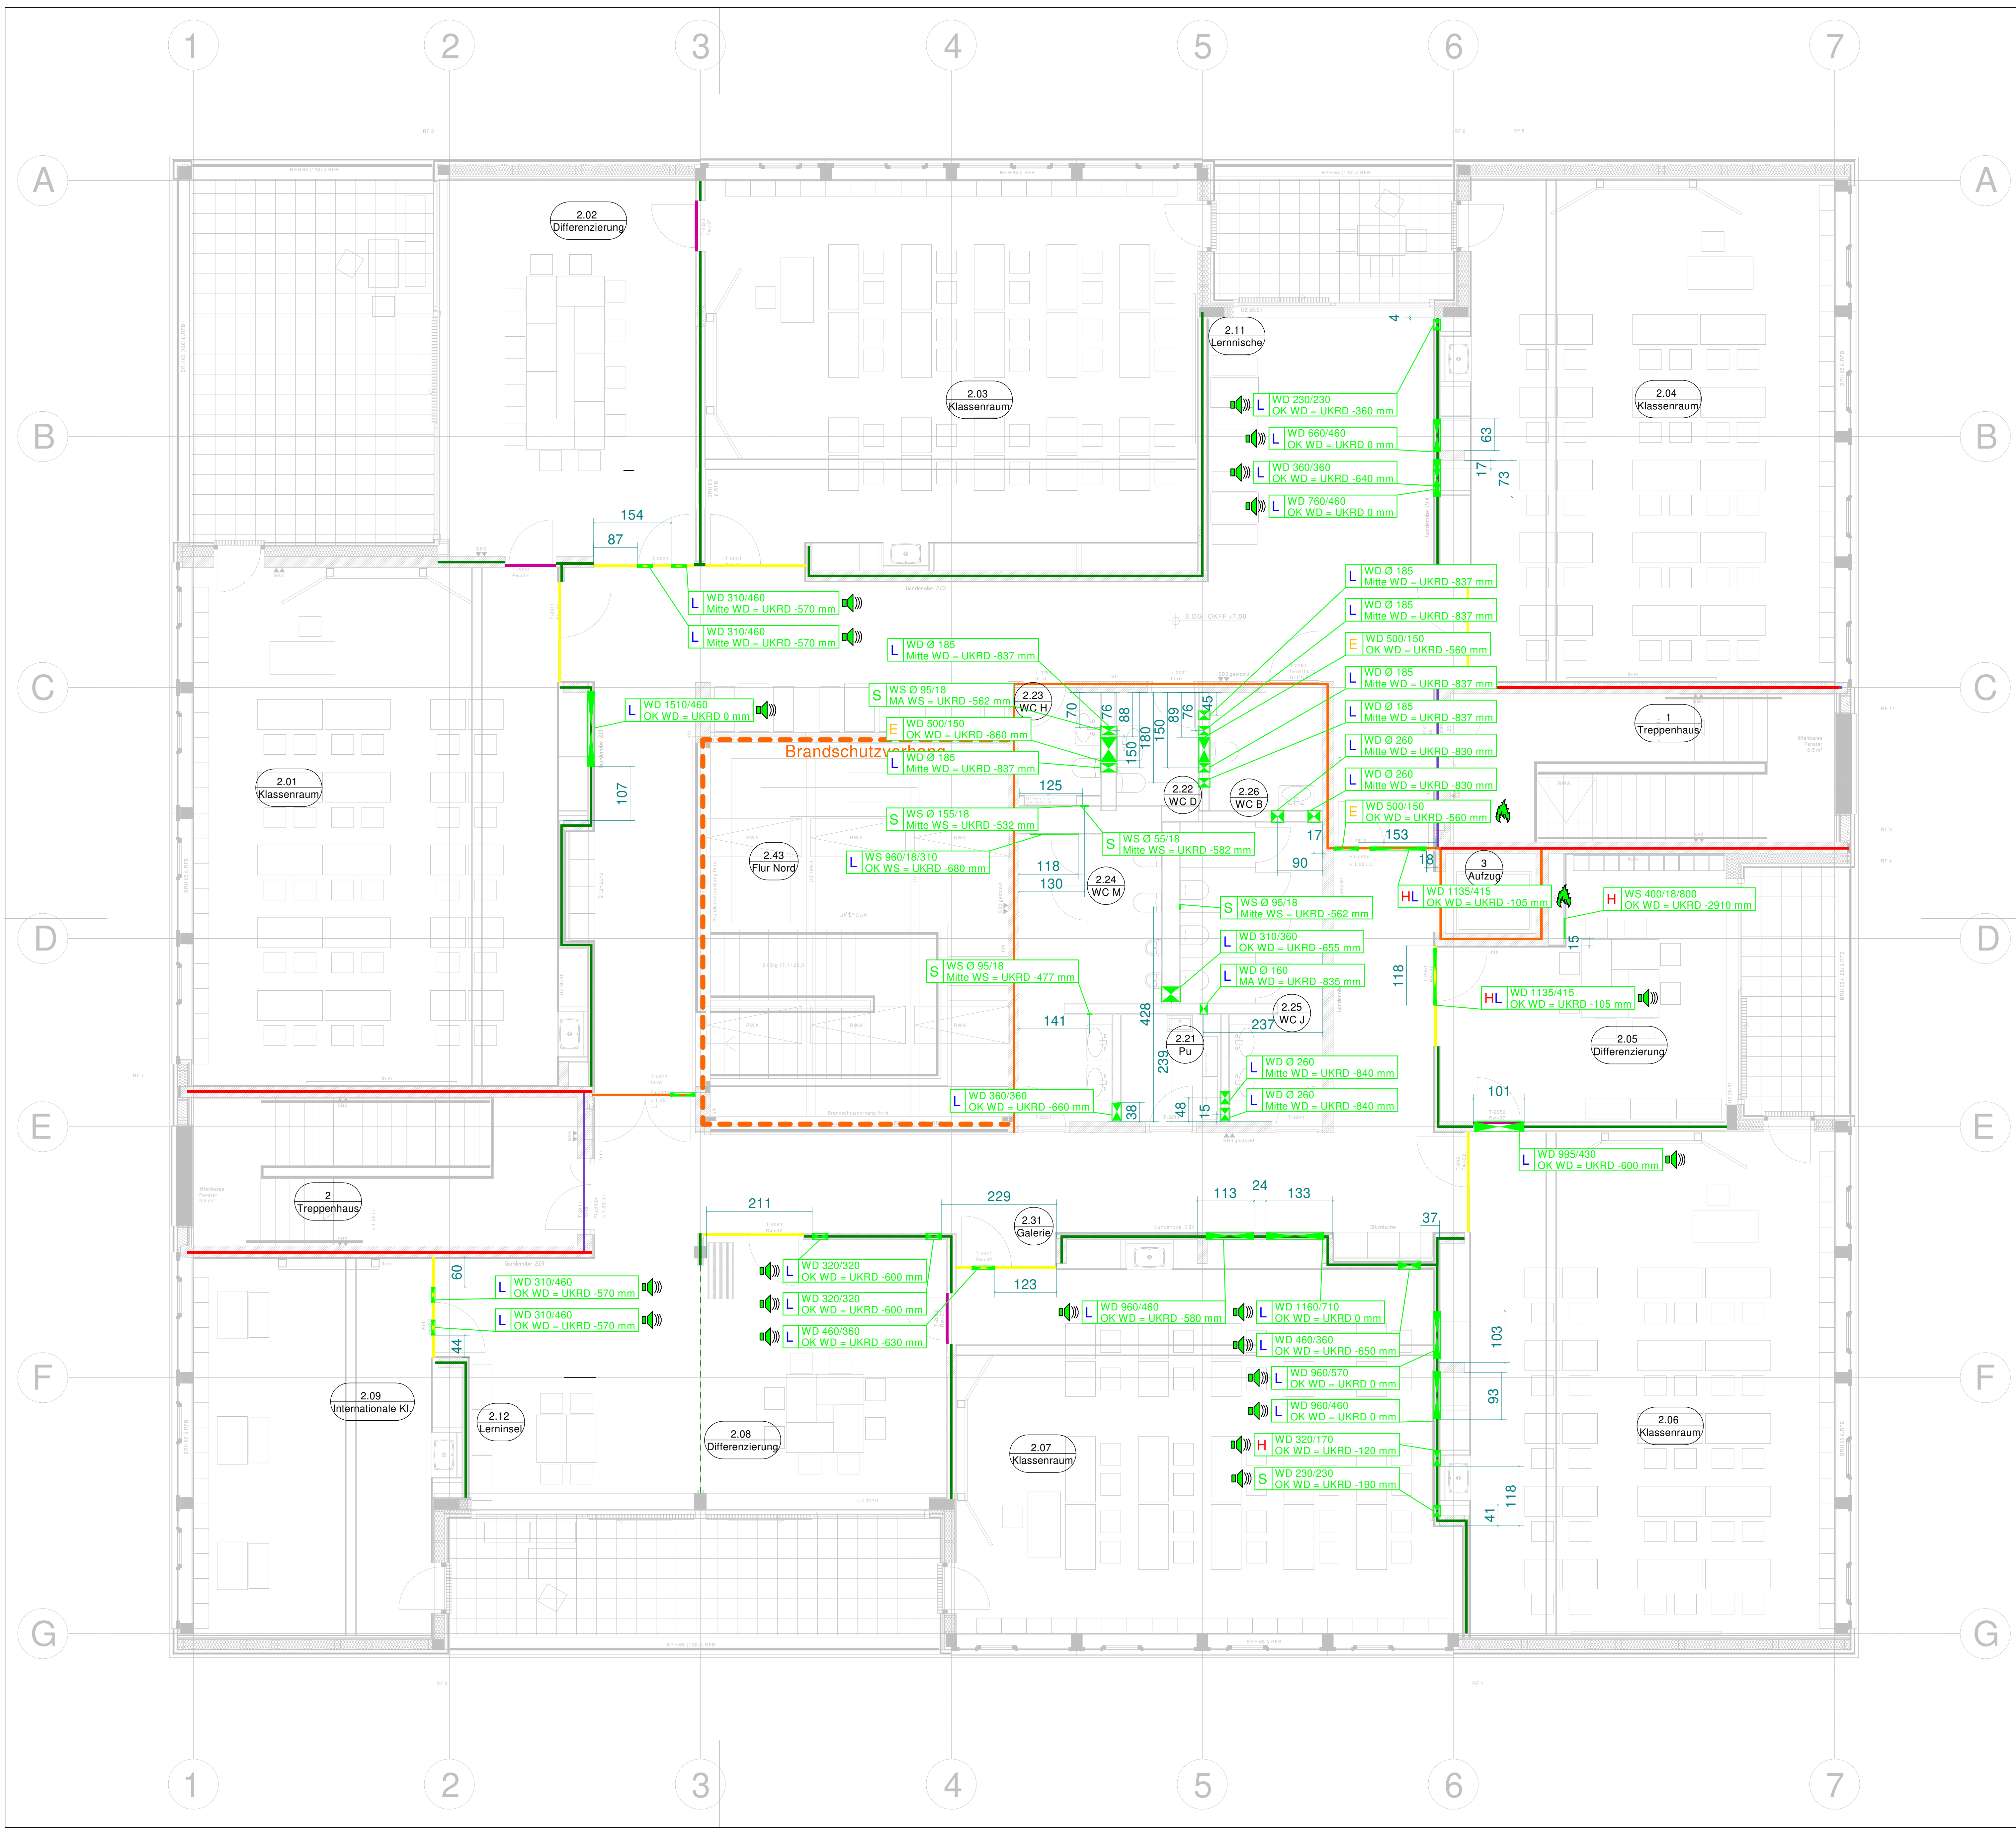

Legende Aussparung

- Legende Durchföhrung
- Wandarten
- Beton
 - Trockenbau
- Anforderungsarten
- Durchföhrung mit Schallschutzanforderung
 - Durchföhrung mit Brandschutzanforderung
- Durchföhrungsarten
- Kerndurchföhrung Rund
 - Böddurchföhrung Rechteckig
 - Wanddurchföhrung
 - Wandentföhrung Wandschutz
 - Dachausparung Eckig

Legende Brandschutz

- feuerbeständig
- hochfeuerhemmend
- feuerhemmend
- Treppenumwand (F60 + zusätzliche mechanische Belastung)
- Brandschutzvorhang

ACHTUNG! VOR AUSFöHRUNG DER ARBEITEN SIND SÄMTLICHE TECHNISCHE BERECHNUNGEN IM RAHMEN DER ÜBERPRÜFUNGSPLICHT NACH VOB VON SEITEN DES AUFTRAGNEHMER'S ZU ÜBERPRÜFEN.

ACHTUNG! SÄMTLICHE EINRICHTUNGEN MIT LANGEN LIEFERZEITEN SIND RECHTZEITIG ZU BESTELLEN. FALLS MEHRERE ALTERNATIVEN IN DEN LEISTUNGSVERZEICHNISSEN ZU BERÜCKSICHTIGT SIND, SIND TERMINGERECHTE BEMUSTERUNGEN MIT ABSTIMMUNGEN DURCHFöHREN.

ACHTUNG! VOR BESTELLEN SÄMTLICHER SICHTBARER KOMponentEN (LUFTAUSLÄSSE, HEIZKÖRPER, SANITÄRE EINRICHTUNGS- GEGENSTÄNDE ETC.) SIND DIESE ZWINGEND MIT DER BAULEITUNG / BAUHERRSCHAFT ZU BEMUSTERN.

BEI DEN ROHRABSTÄNDEN IST DIE DÄMMUNG GEMÄß ENEV ZU BERÜCKSICHTIGEN.

SÄMTLICHE LEITUNGEN WERDEN NACH DÄMMSTOFFMATRIX GEDÄMMT.

ALLE DIMENSIONEN SIND DEN ENTSPRECHENDEN SCHEMATAS ZU ENTNEHMEN.

DER PROJEKTPLAN GILT NUR IN VERBINDUNG MIT DEM ELEKTRO-INSTALLATIONSPLAN.


BEI UNSTIMMIGKEITEN IST MIT DER ÖRTLICHEN BAULEITUNG RÜCKSPRACHE ZU HALTEN.

ACHTUNG! DIE MONTAGE DER HEIZUNG- U. SANITÄRINSTALLATIONEN SIND MIT DEM LÜFTUNGS-BAUER + ELEKTRIKER ABZUSTIMMEN.

VOR AUSFöHRUNG DER INSTALLATIONSARBEITEN SIND DIE MONTAGEPLÄNE DER BAULEITUNG ZUR PRÜFUNG UND FREIGABE ZU ÜBERGEBEN.

IM ANSCHLUSS AN DIE AUSFöHRUNG IST DER LEITUNGSVERLAUF IN DEN REVISIONSPLÄNEN DETAILLIERT FESTZUHALTEN.

ACHTUNG! UM EINEN REIBUNGSLOSEN BAUABLAUF ZU GEWÄHRLEISTEN, SIND SÄMTLICHE ARBEITEN GEMÄß DEM GESAMTABLAUFPLAN AUSZUFöHREN!

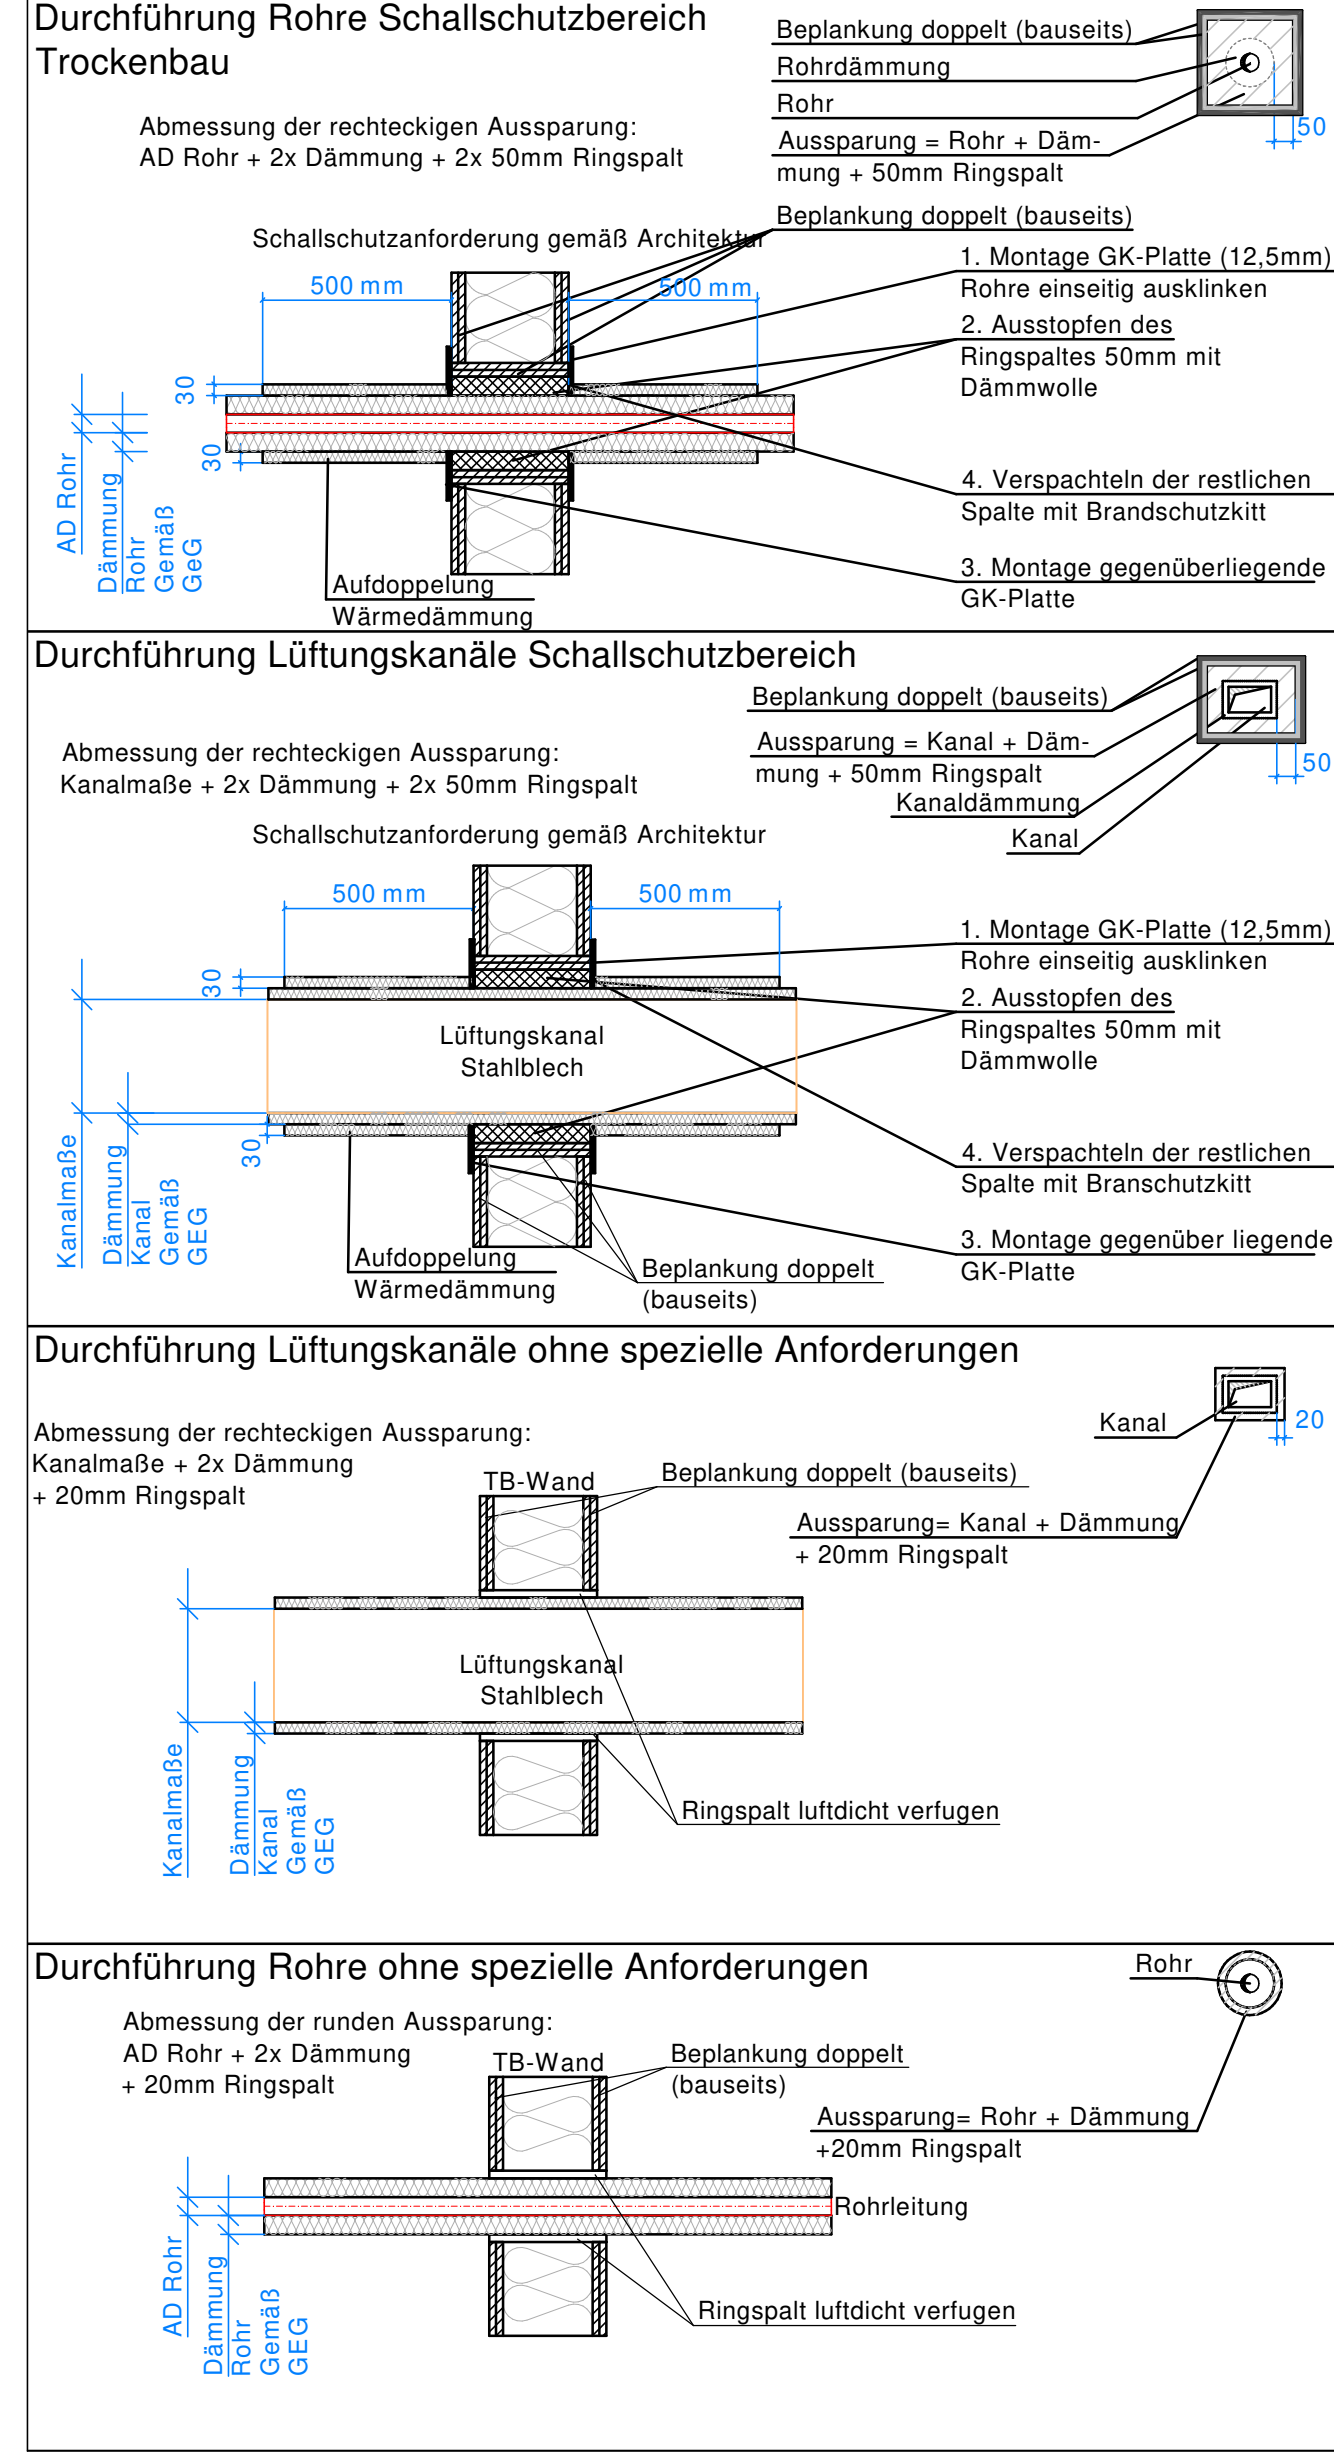

Legende Schallschutz

Wände R_w

Wände zwischen Unterrichtsräume untereinander und zu Fluren

Wände zwischen Unterrichtsräume und Treppenumräume

Wände zwischen Büros

Wand Aufzugsschacht zu Aufenthaltsraum

Türen R_{w,p} - 5dbB

Türen zwischen Unterrichtsräume und Fluren

Verbindungstüren zwischen Unterrichtsräume

≥ 47dB

≥ 52dB

≥ 45dB

≥ 57dB

≥ 32

≥ 37

E				
D				
C				
B				
A				
Index	Datum	Geändert		Änderung

GEISER
Technische Gebäudeausrüstung

Planung und Beratung
Objektüberwachung
Objektbetreuung
Energieberatung
CAD-Dienstleistungen

Geiser TGA Planung und Energieberatung GmbH
Rudolf-Heil-Str. 20 77955 Ettenheim
Tel. 07822/78966-0 Fax 07822/78966-17

www.geiser-tga.de info@geiser-tga.de

Zeichnung: 2714 Projekt-Nr. 2210 Z- 5 G1 I +02 6042 00
M.: 1:50 Format: 1139 x 745
Gezeichnet: Dees Datum: 04.09.2024 Geprüft: Weber Datum: 04.09.2024

Zeichnungsinhalt: LPH 5 Ausführungsplanung 2. Obergeschoss Durchbruchplanung Trockenbau

Bauherr: Alte Hansenstadt Lemgo Gebäudewirtschaft

Bauvorhaben: Realschule Lemgo

Höhe über NN: +/- 0,00 = 103,50 m ü. NN

Die Urheberschaft dieses Planes wird durch diese Kennzeichnung nicht berührt!