



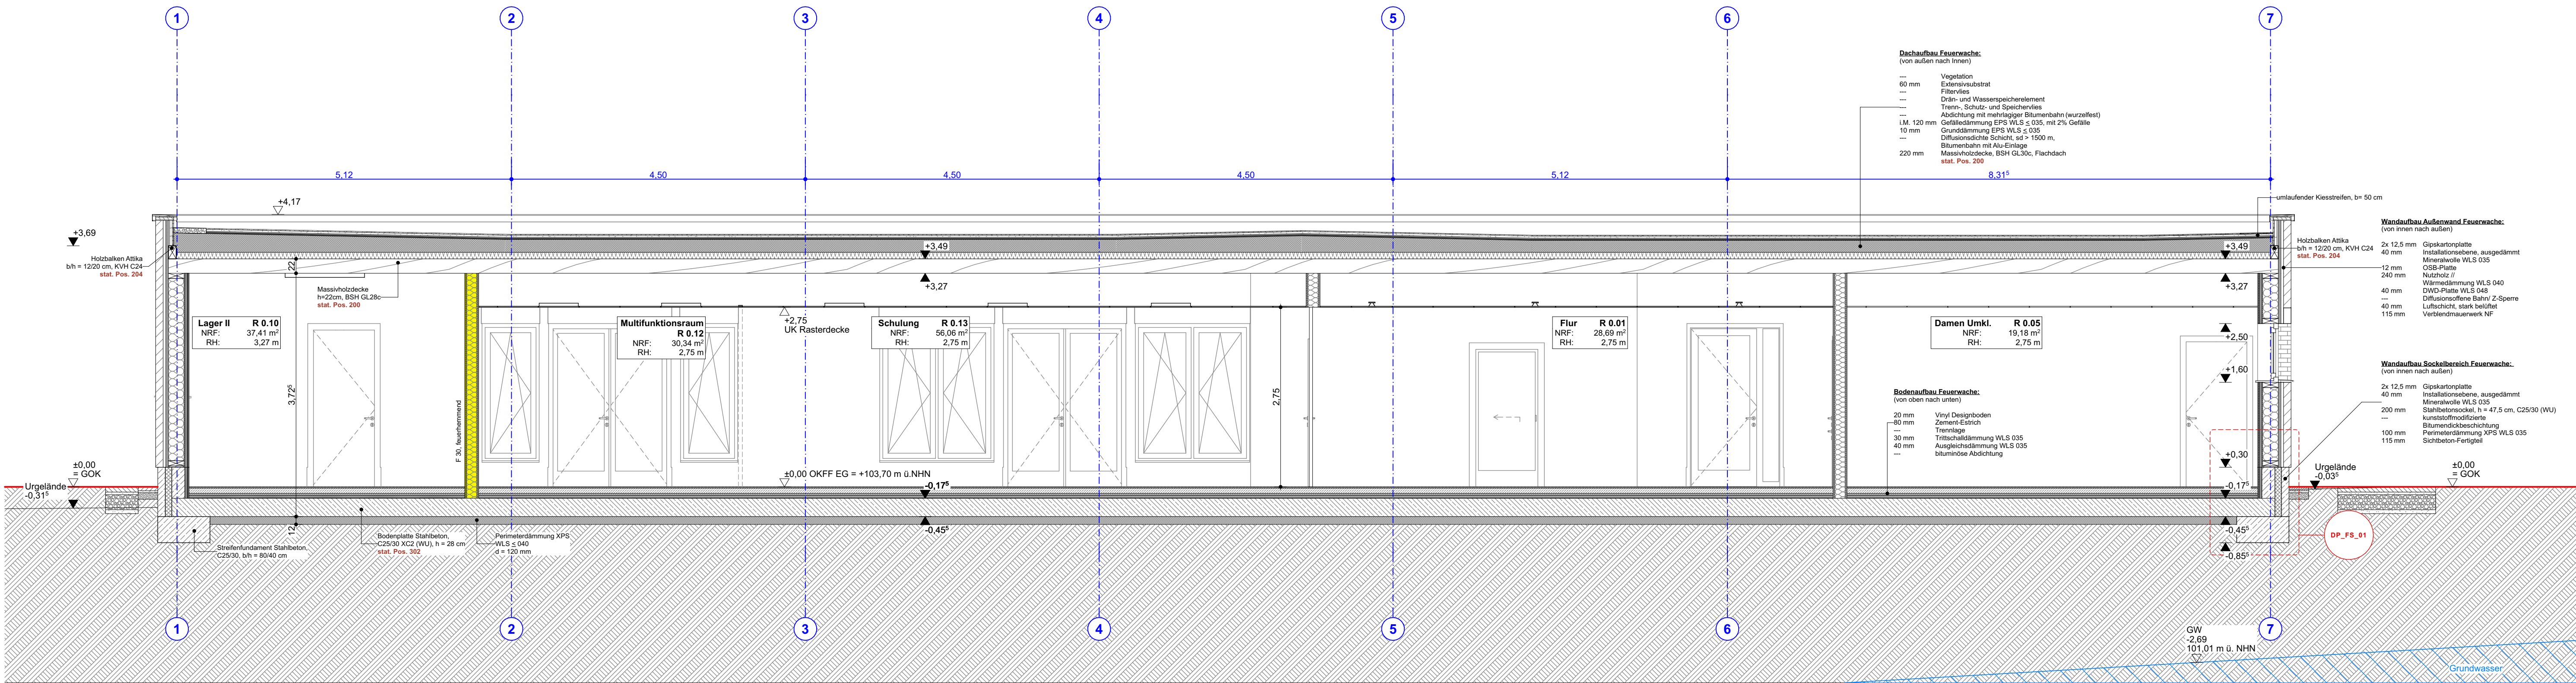

Schnitt A-A

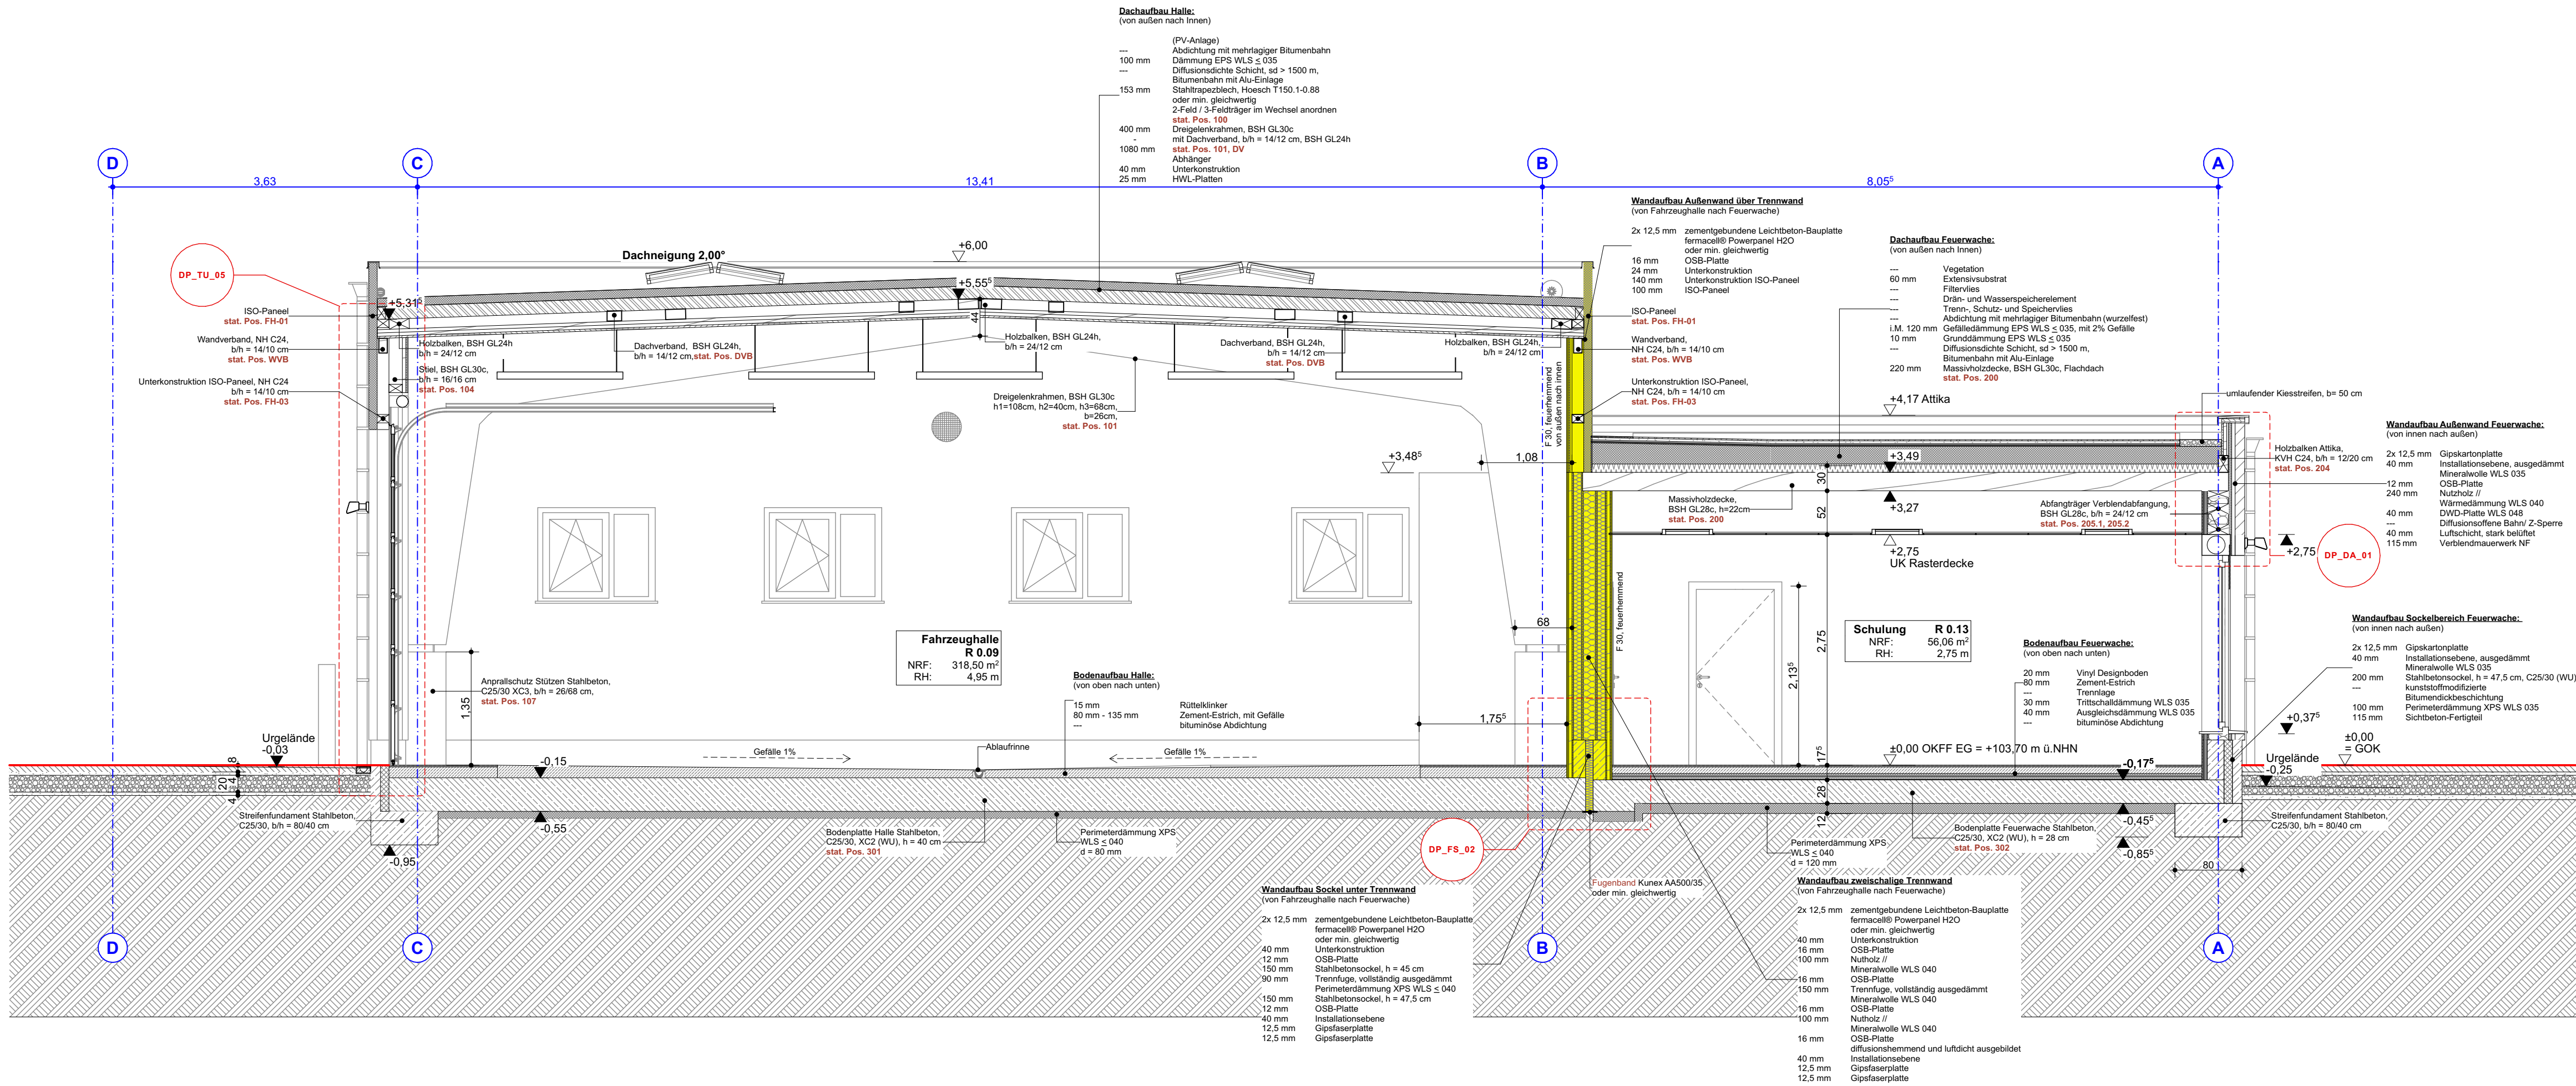

Schnitt B-B

Grundwasserspiegel gemessen am 28.11.2023

INDEX	DATUM	ÄNDERUNG	BEARB.
c	05.07.2026	Anpassung Dachaufbau Wache	ABR
b	29.04.2026	Dachaufbau Fahrzeugh. angepasst	ABR
a	28.03.2026	Ergänzung Grundwasserspiegel	ABR

alle Öffnungsmasse, Brüstungshöhen und Höhen der Vorwandinstallationen sind Rohbaumaße und beziehen sich auf OKFF

Sämtliche Maße sind vom Unternehmer eigenverantwortlich am Bau zu prüfen.

Alle Ausführungspläne sind nur in Verbindung mit den gültigen Schal- und Bewehrungsplänen des Tragwerkplaners, sowie den Durchbruchplänen der Fachingenieure gültig und/oder den ergänzenden Angaben.

Dehnungslagen sind nach Angabe Tragwerkplaner auszuführen.

Der Ausführende ist verpflichtet, den Auftraggeber auf etwaige Unstimmigkeiten der Ausführungsunterlagen hinzuweisen (VOB/B, § 3.3).

Projektkürzel: Lieme
Projektnummer: 13-2024

BothmerHübner Partnerschaft mbB
Architekt & Beratender Ingenieur

AUSFÜHRUNGSPLANUNG

ZEICH - NR.: H2301002_A020_b_Schnitt A-A und B-B_50_LPH5

PLAN: Schnitt A-A und B-B

BAUVORHABEN: Neubau eines Feuerwehrgerechtes 32657 Lemgo, Lebrinksweg

BAUHERR: Alte Hansestadt Lemgo 32657 Lemgo, Heustraße 36-38

ARCHITEKT: Hubertus von Bothmer 29320 Südheide, Hetendorf 47 www.bothmerhuebner.de

Maßstab: 1:50
Format: 594x841 / A1
Planerstellung: NE/22.08.2025
Status: ABR/10.07.2026/10.53

BIMcloud: boomserver2021 - BIMcloud Basic for Archicad 28/15-2024 PGT Lieme/2006/11 PGT Lieme