
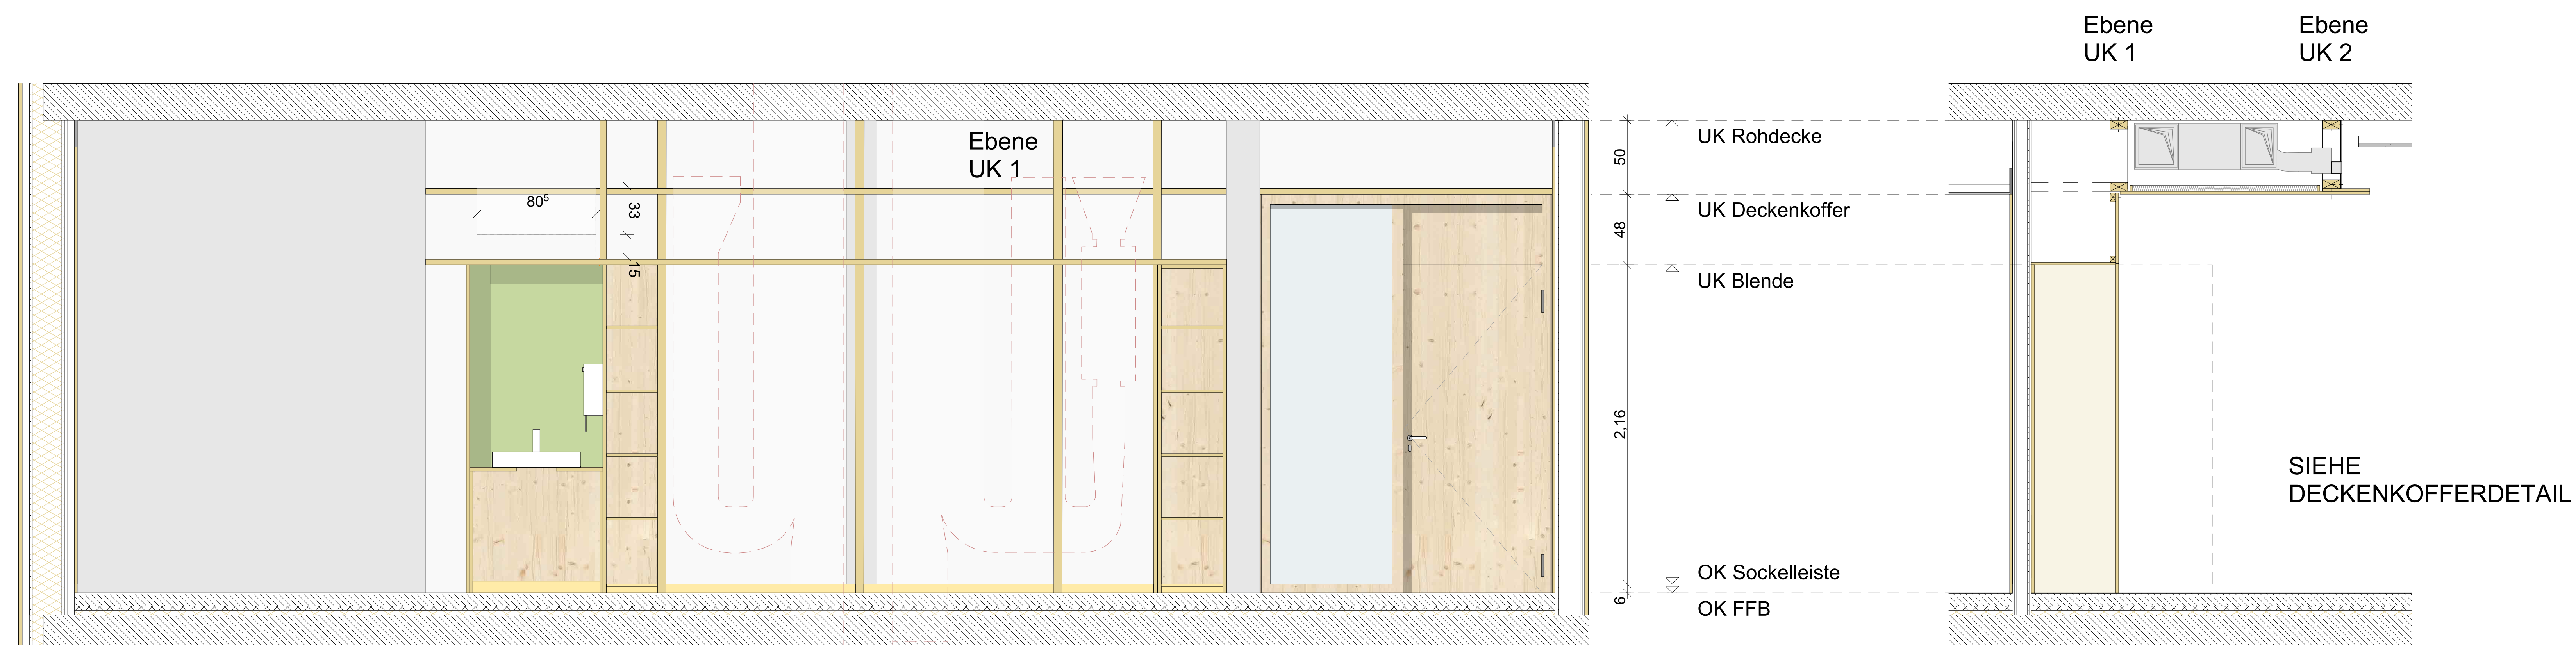
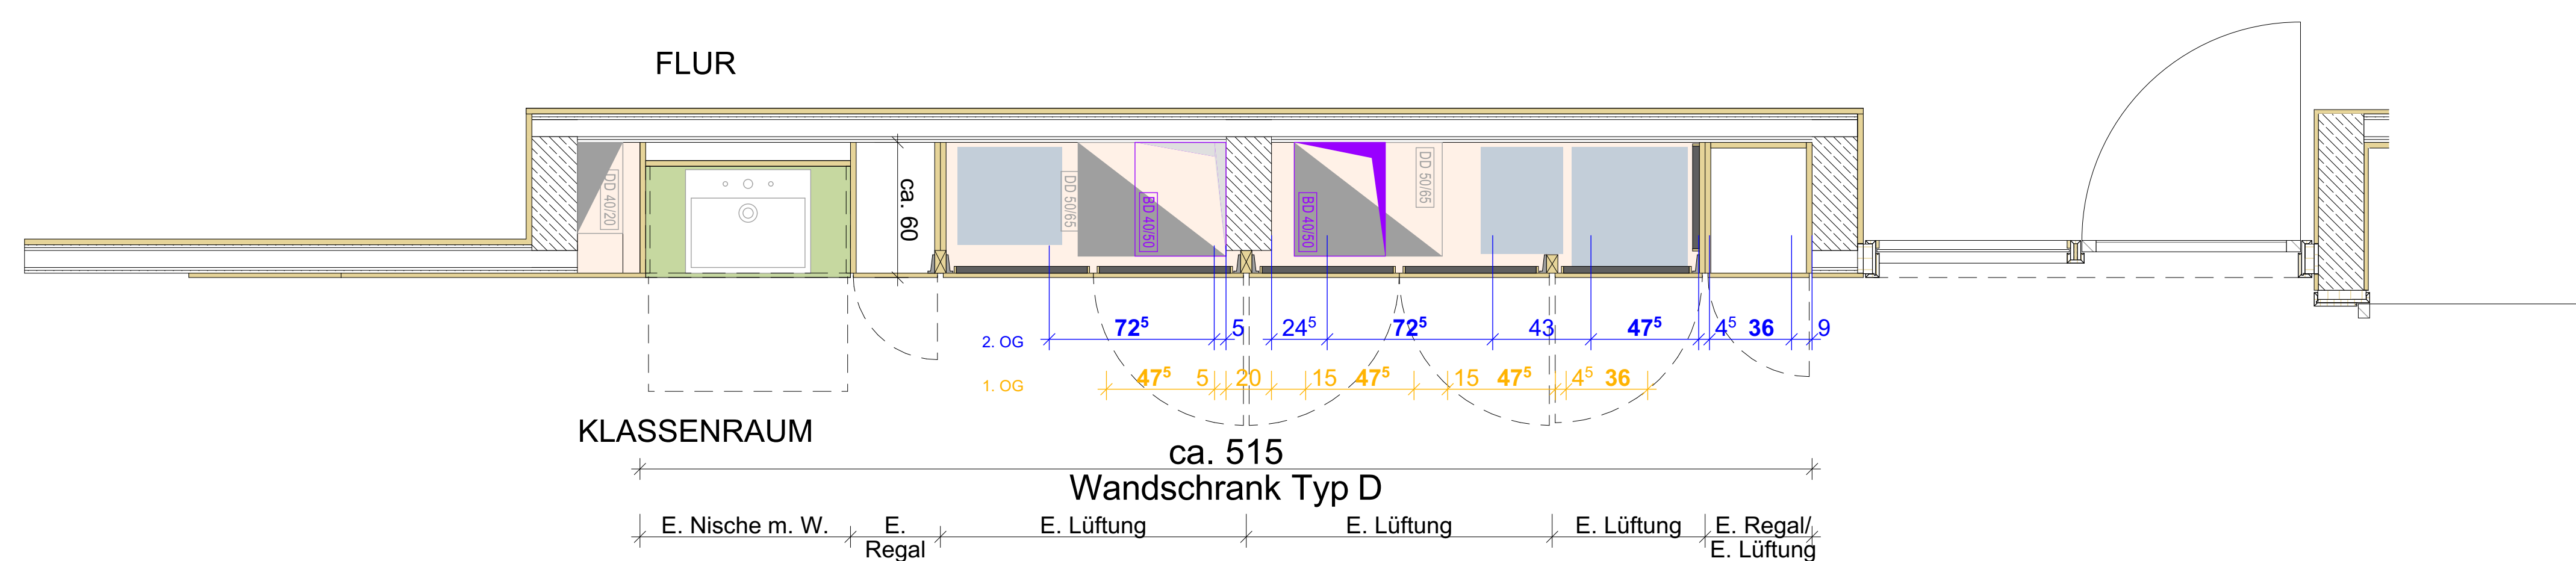


Wandschranksdetail Typ D | Raum: 1.06, 2.06

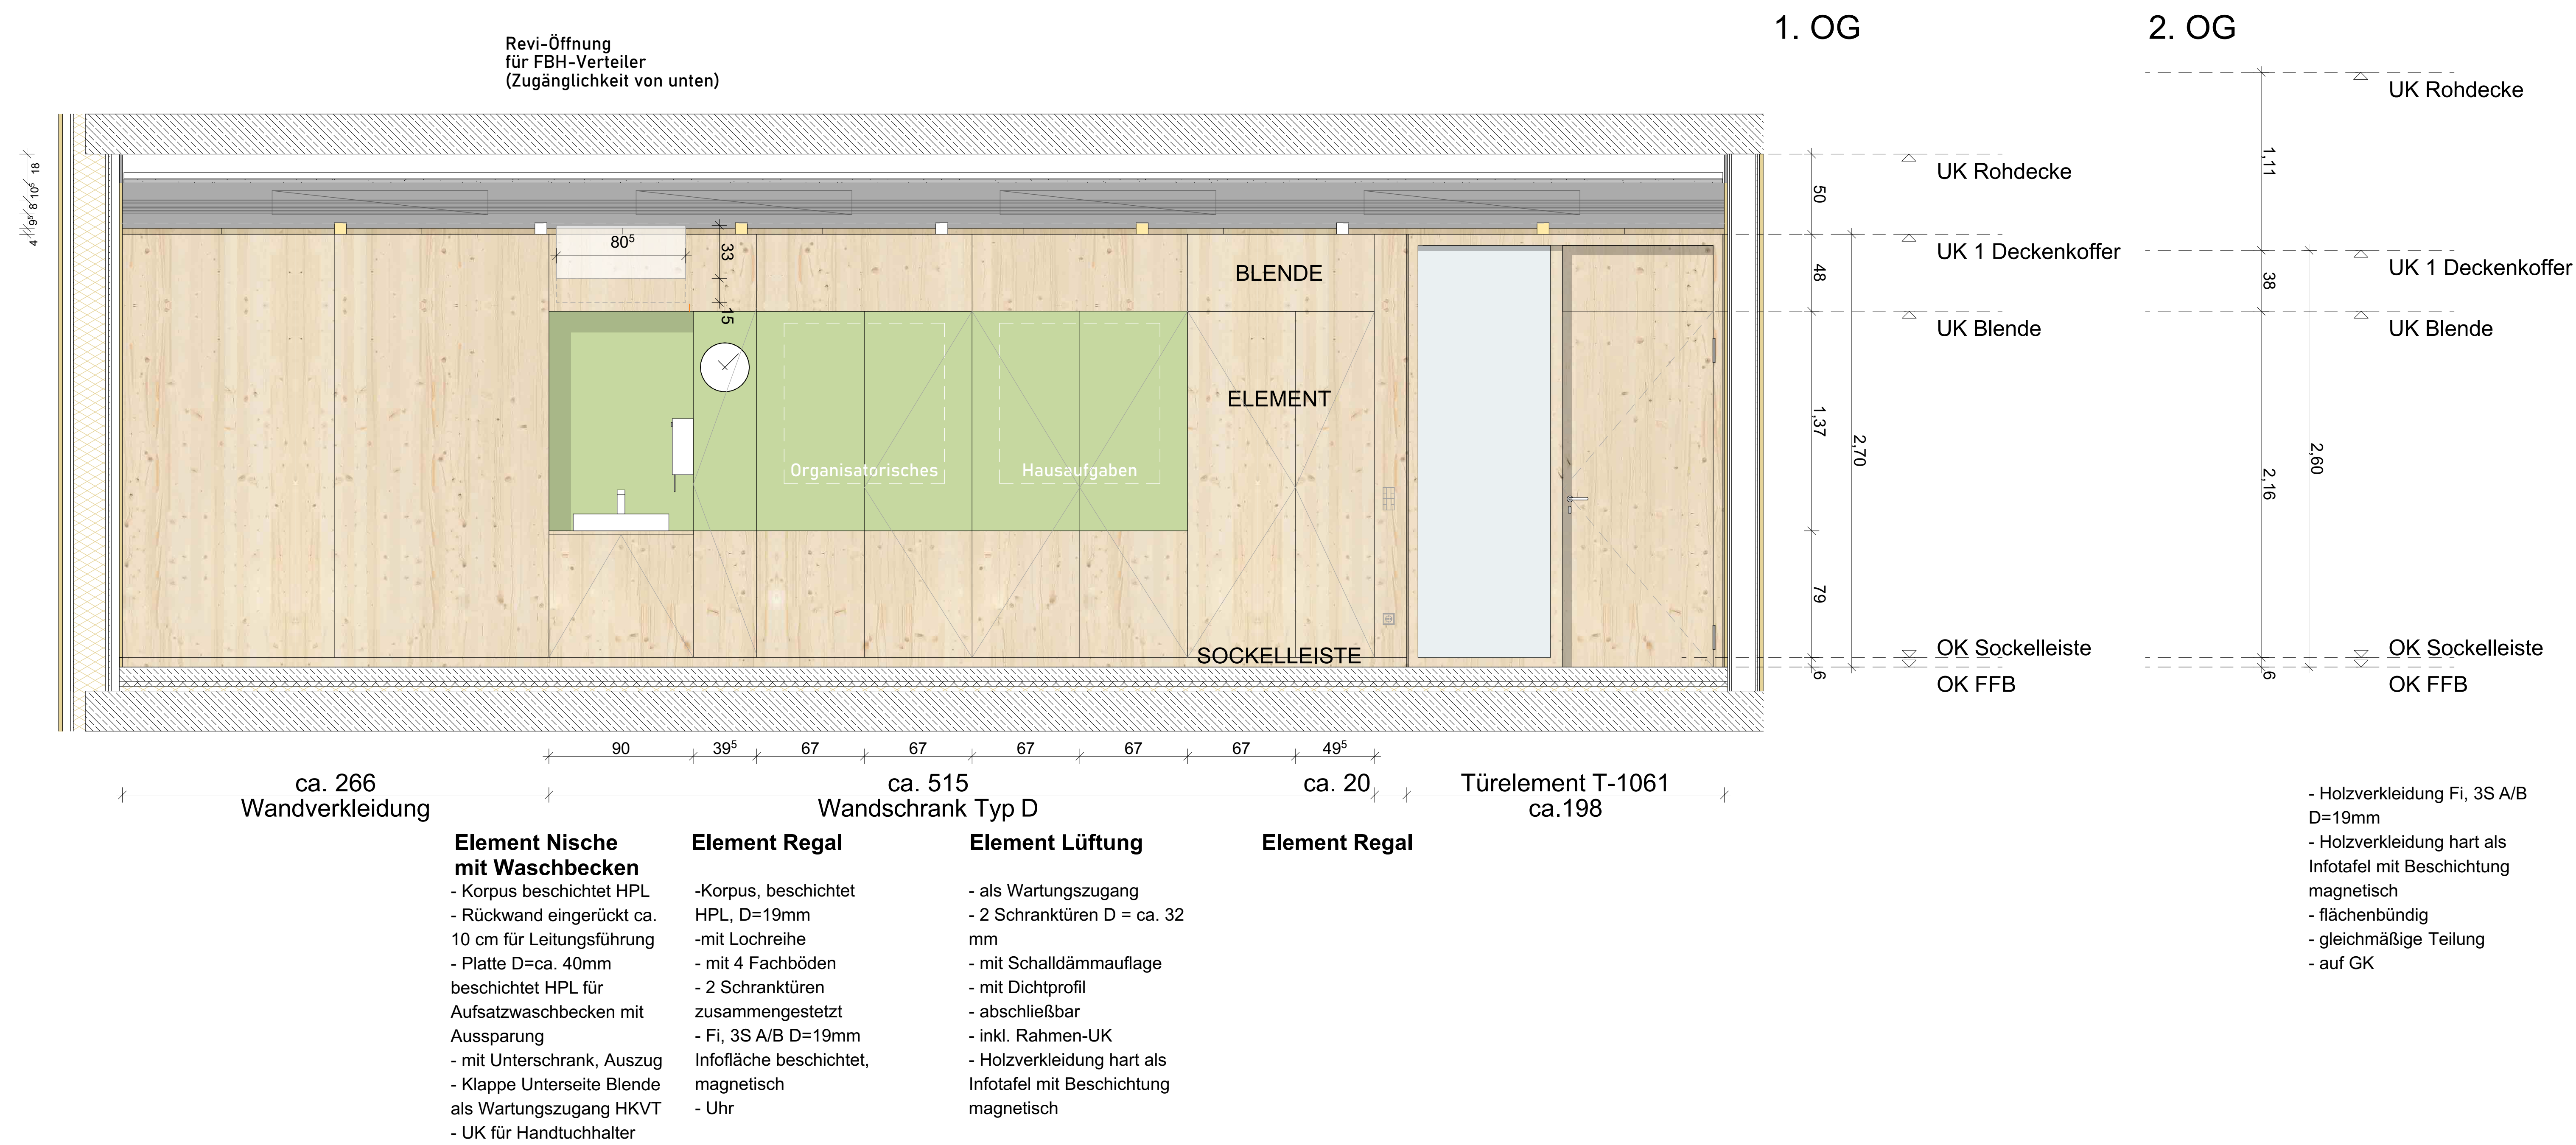

1./ 2. OG

[illegible]**WERKPLANUNG**

SCHULZENTRUM HELDMANSKAMP
ERWEITERUNG REALSCHULE LEMGO
Kleiststraße 11 | 32657 Lemgo

STARK Ingenieurbüro Basen PartGmbH Kronenmetallstraße 4 79103 Freiburg Bspg. T 0761 - 38495-0 E info@ingen-basen.de BRANDSCHUTZ Thorblümen + Feuerkürl Beratende Ingenieure Lisa-Meine-Stralße 10 33104 Paderborn T 05251 - 1752-0 E info@lbg.de BAUWEISE Alle Hansastadt Lemgo Gebäudewirtschaft, vertreten durch Herr Karl Wessel Vahlestrasse 8 32697 Lemgo T 0521 - 2151-0 E info@lemgo.de		HLS - ELEKTROPLANUNG General TOGA-Planung und Energieplanung GmbH Rudolf-Welt-Stralße 20 7765 Elzheim T 09222 - 78966-0 E info@ingen-ga.de LANDSCHAFT AG Freiraum Landschaftsarchitektur PartGmbH Poststraße 2 79008 Freiburg Bspg. T 0761 - 56007100 E info@ingen-ga.de	
GENERALPLANUNG hautau . winterhalter : architekten Oerelstraße 14 79098 Freiburg Bspg. T 0931 217 77-0 E arch@hautau-winterhalter.de		GEZ / GEPR. FORMAT 1189 x 841	
DATUM 21.09.2020	AUSGEARBEITET 14.01.2026	MASSSTAB 1:20	RAUMNR. 1,06, 2,06
PROJEKTR. 2210	PHASE WERKPLANUNG	PLANNUMMER / INDEX 448_3	