
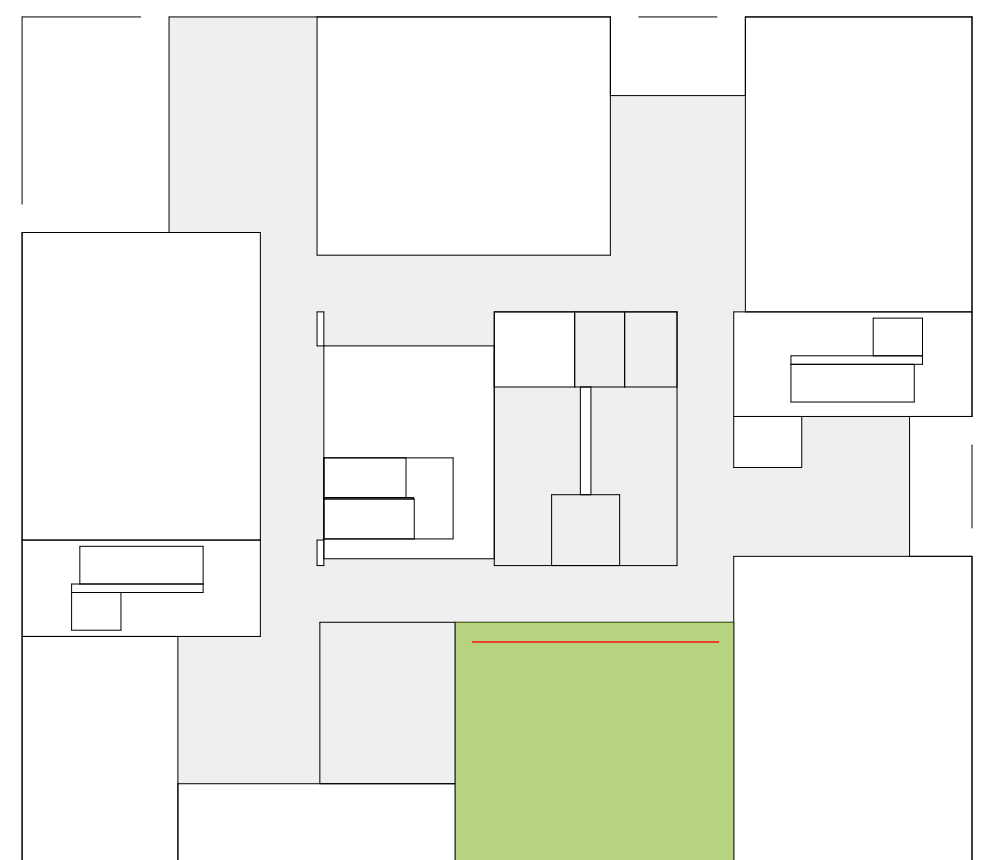


Wandschranksdetail Typ E | Raum: 1.07, 2.07

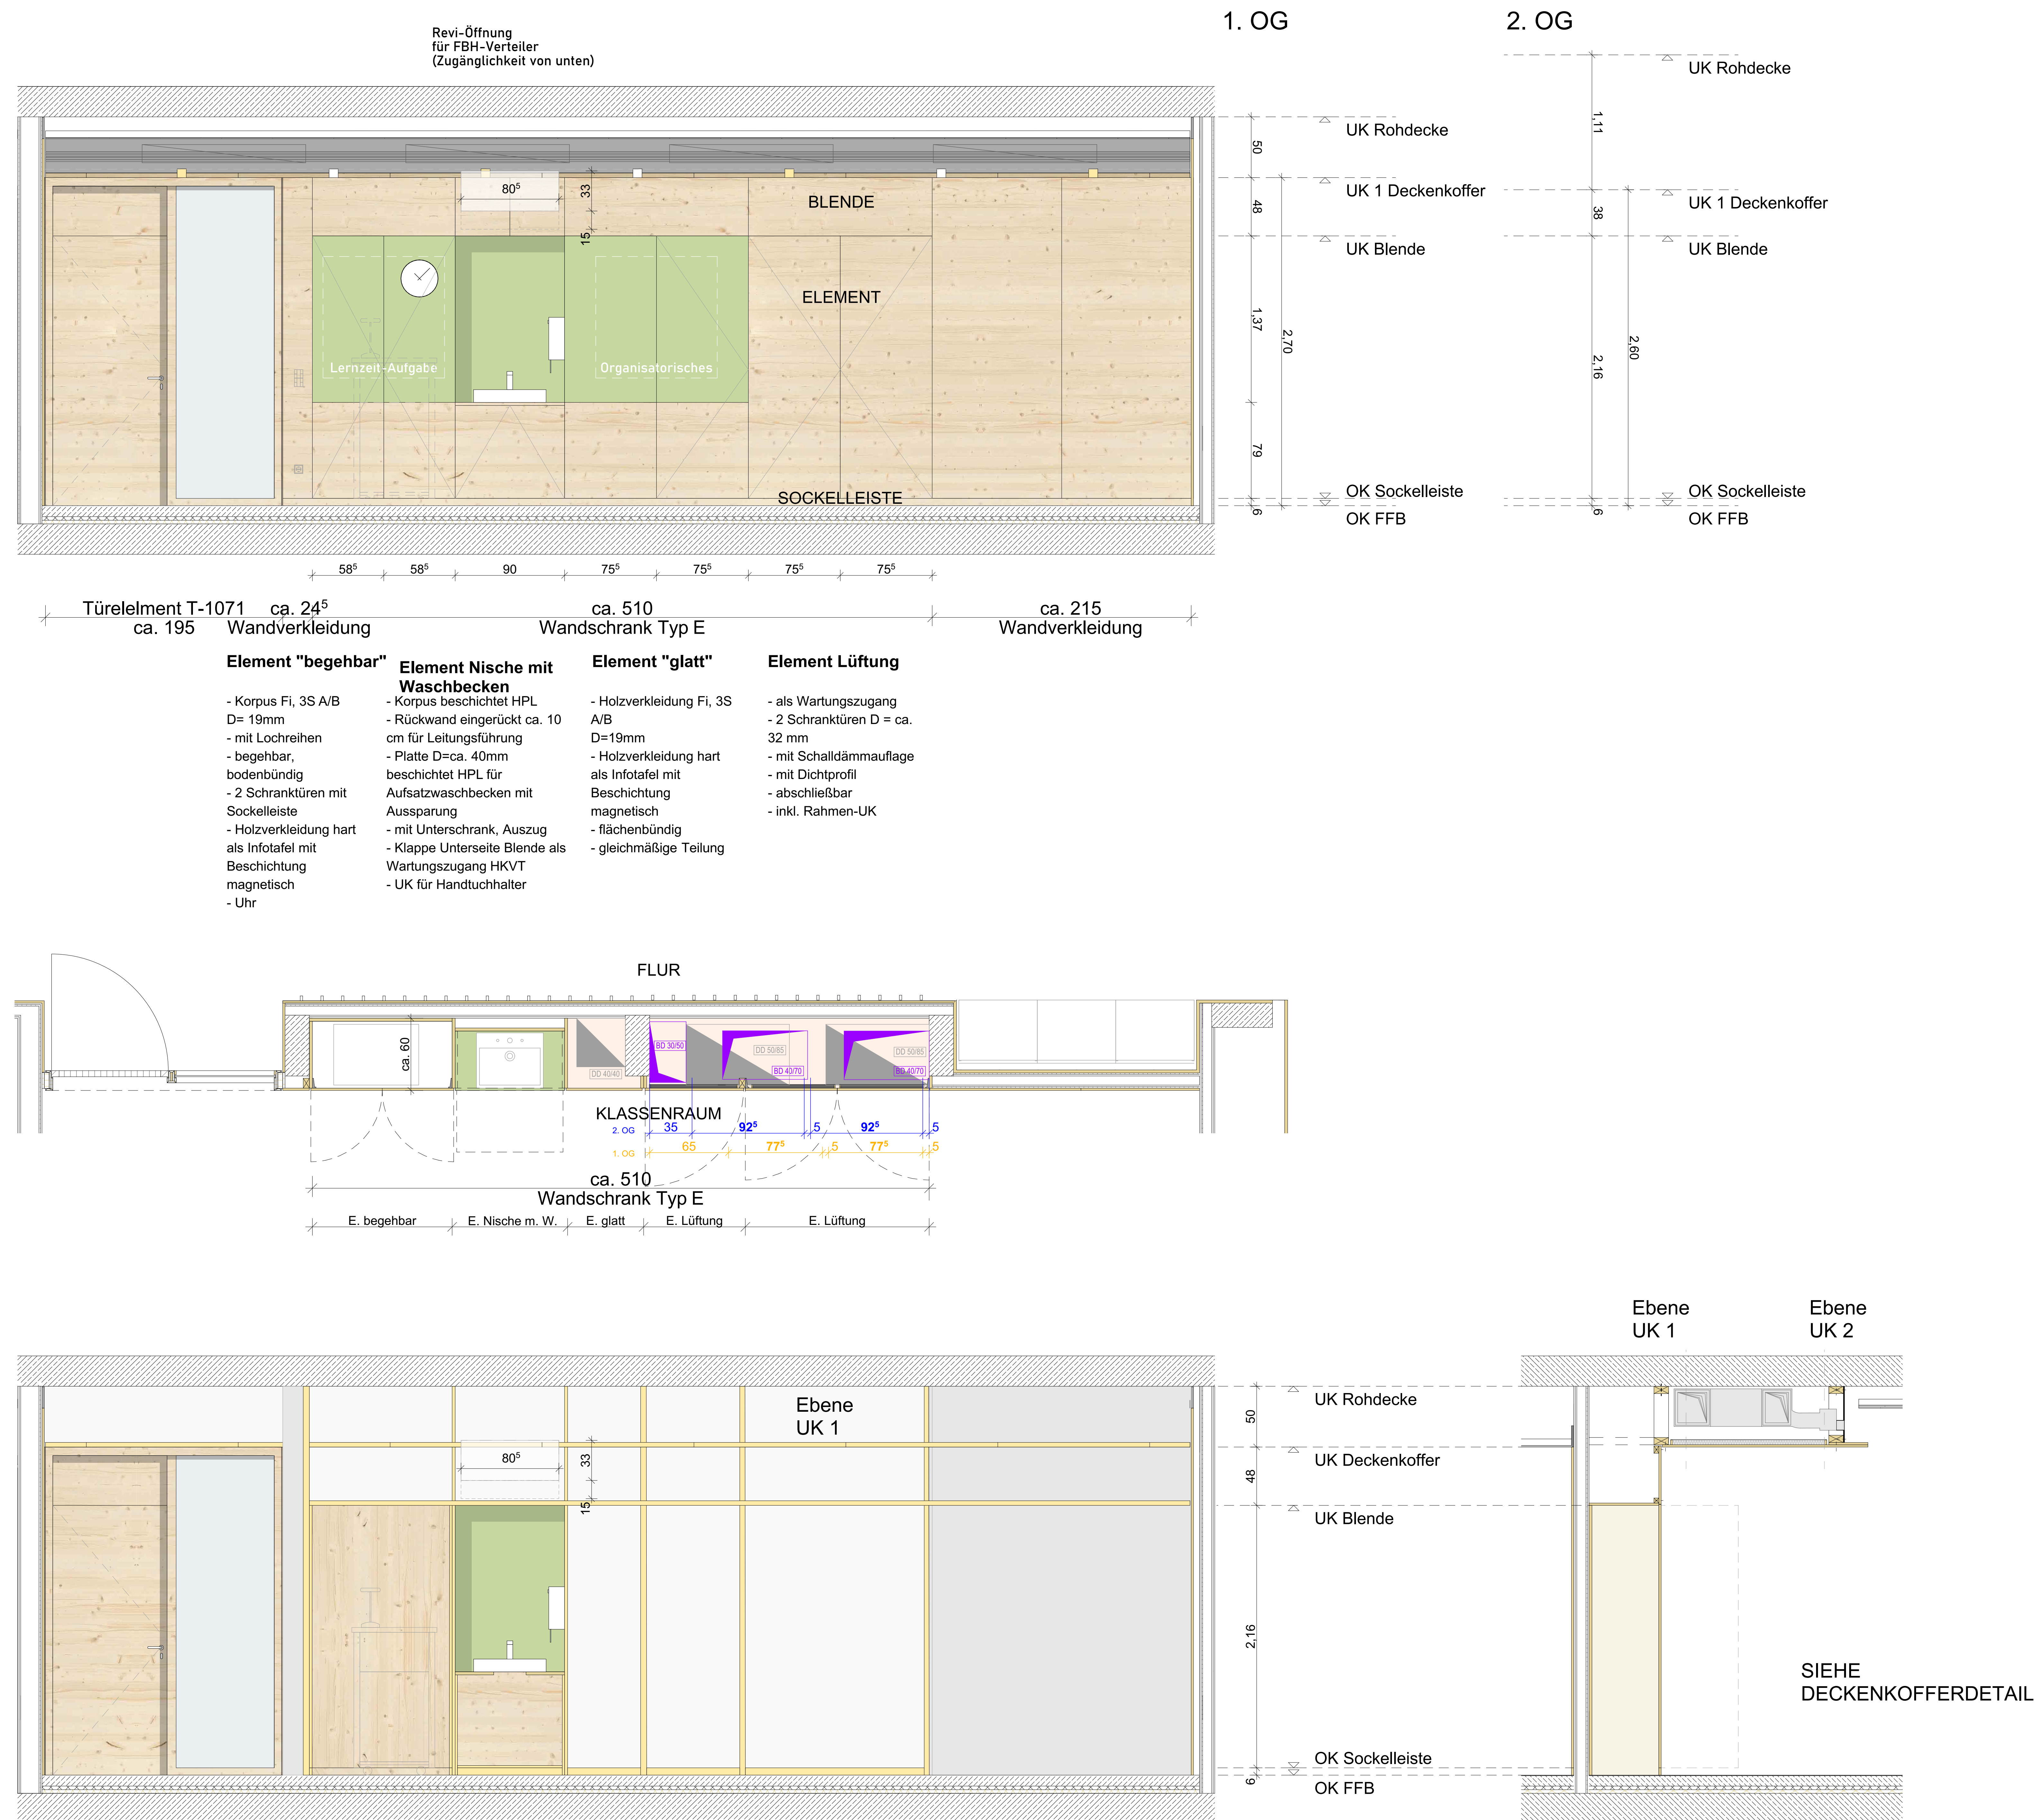

1./ 2. OG

INDEX	DATUM	ÄNDERUNG	
<h2>WERKPLANUNG</h2> <h1>SCHULZENTRUM HELDMANSKAMP ERWEITERUNG REALSCHULE LEMGO</h1> <h3>Kleiststraße 11   32657 Lemgo</h3>			
STATIK		HLS - ELEKTROPLANUNG	
Ingenieurgruppe Bauen PlanGmbH Kronenmattenstraße 4   79100 Freiburg   Bsg. T 0761 - 384905-0 E info@ingenieurgruppe-bauen.de		Geisler TGA-Planung und Energieberatung GmbH Rudolf-Hell-Strasse 20   77955 Eltheim T 07822 - 78986-0 E info@geisler-gpa.de	
BRANDSCHUTZ		LANDSCHAFTSPLANUNG	
Thornblumen + Puckertl Beratende Ingenieure Lise-Mahler-Strasse 10   33104 Paderborn T 05251 - 1152-0 E info@tp-ing.de		AG Freiraum Landschaftsarchitekten PlanGmbH Poststraße 2   79098 Freiburg   Bsg. T 0761 - 96007100 E info@ag-freiraum.de	
BAUVERLEIH			
<b>Alte Hansestadt Lemgo</b> Gebäudeverwalter, vertreten durch Herr Karl Wessel Westerstraße 8   32657 Lemgo T 05261 - 213-0 E info@lemgo.de			
GENERAL-PLANUNG			
<b>hautau - winterhalter : architekten</b> Oberboden 14   79098 Freiburg   Bsg. T 0761 217 74 78 E arch@hautau-winterhalter.de			
DATUM	AUSGABEDATUM	GEZ. / GEPR.	FORMAT
tt.mm.jjjj	14.01.2026		1189 x 841
PROJEKTNR.	PHASE	MASSTAB	BAUJNR.
2210	WERKPLANUNG	1:20	1,07, 2,07
PLAN	PLANNUMMER / INDEX		
Wandschranksdetail Typ E		4184_5	