
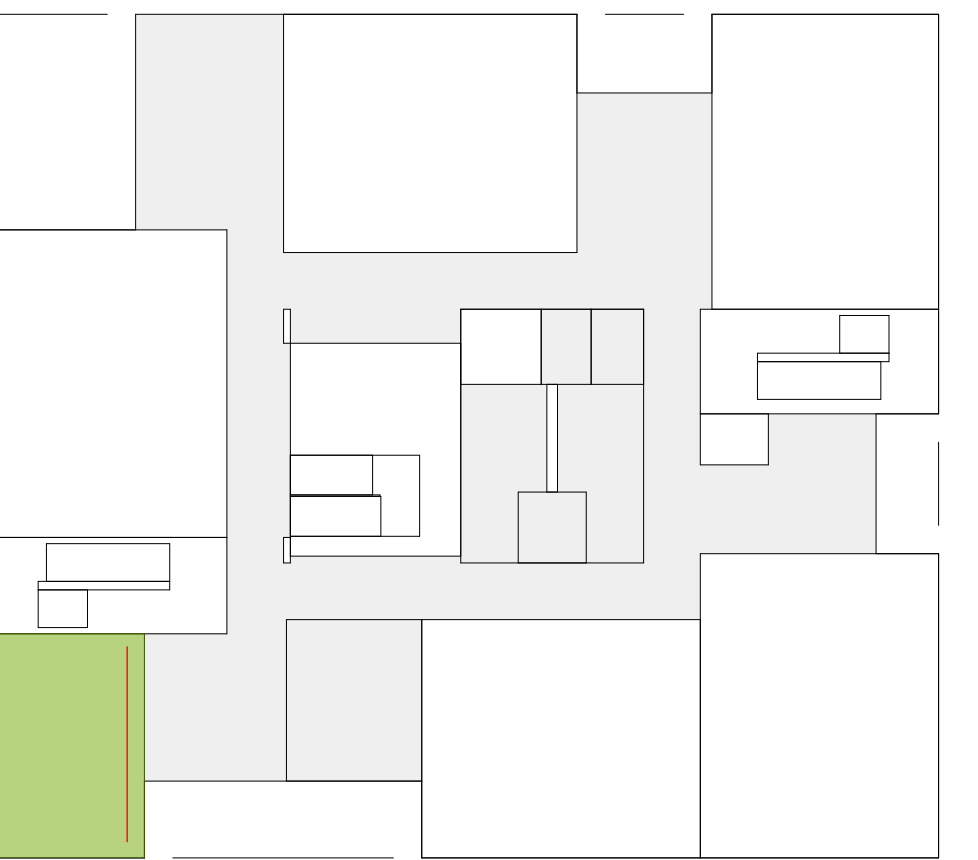


Wandschranksdetail Typ F | Raum: 1.09, 2.09

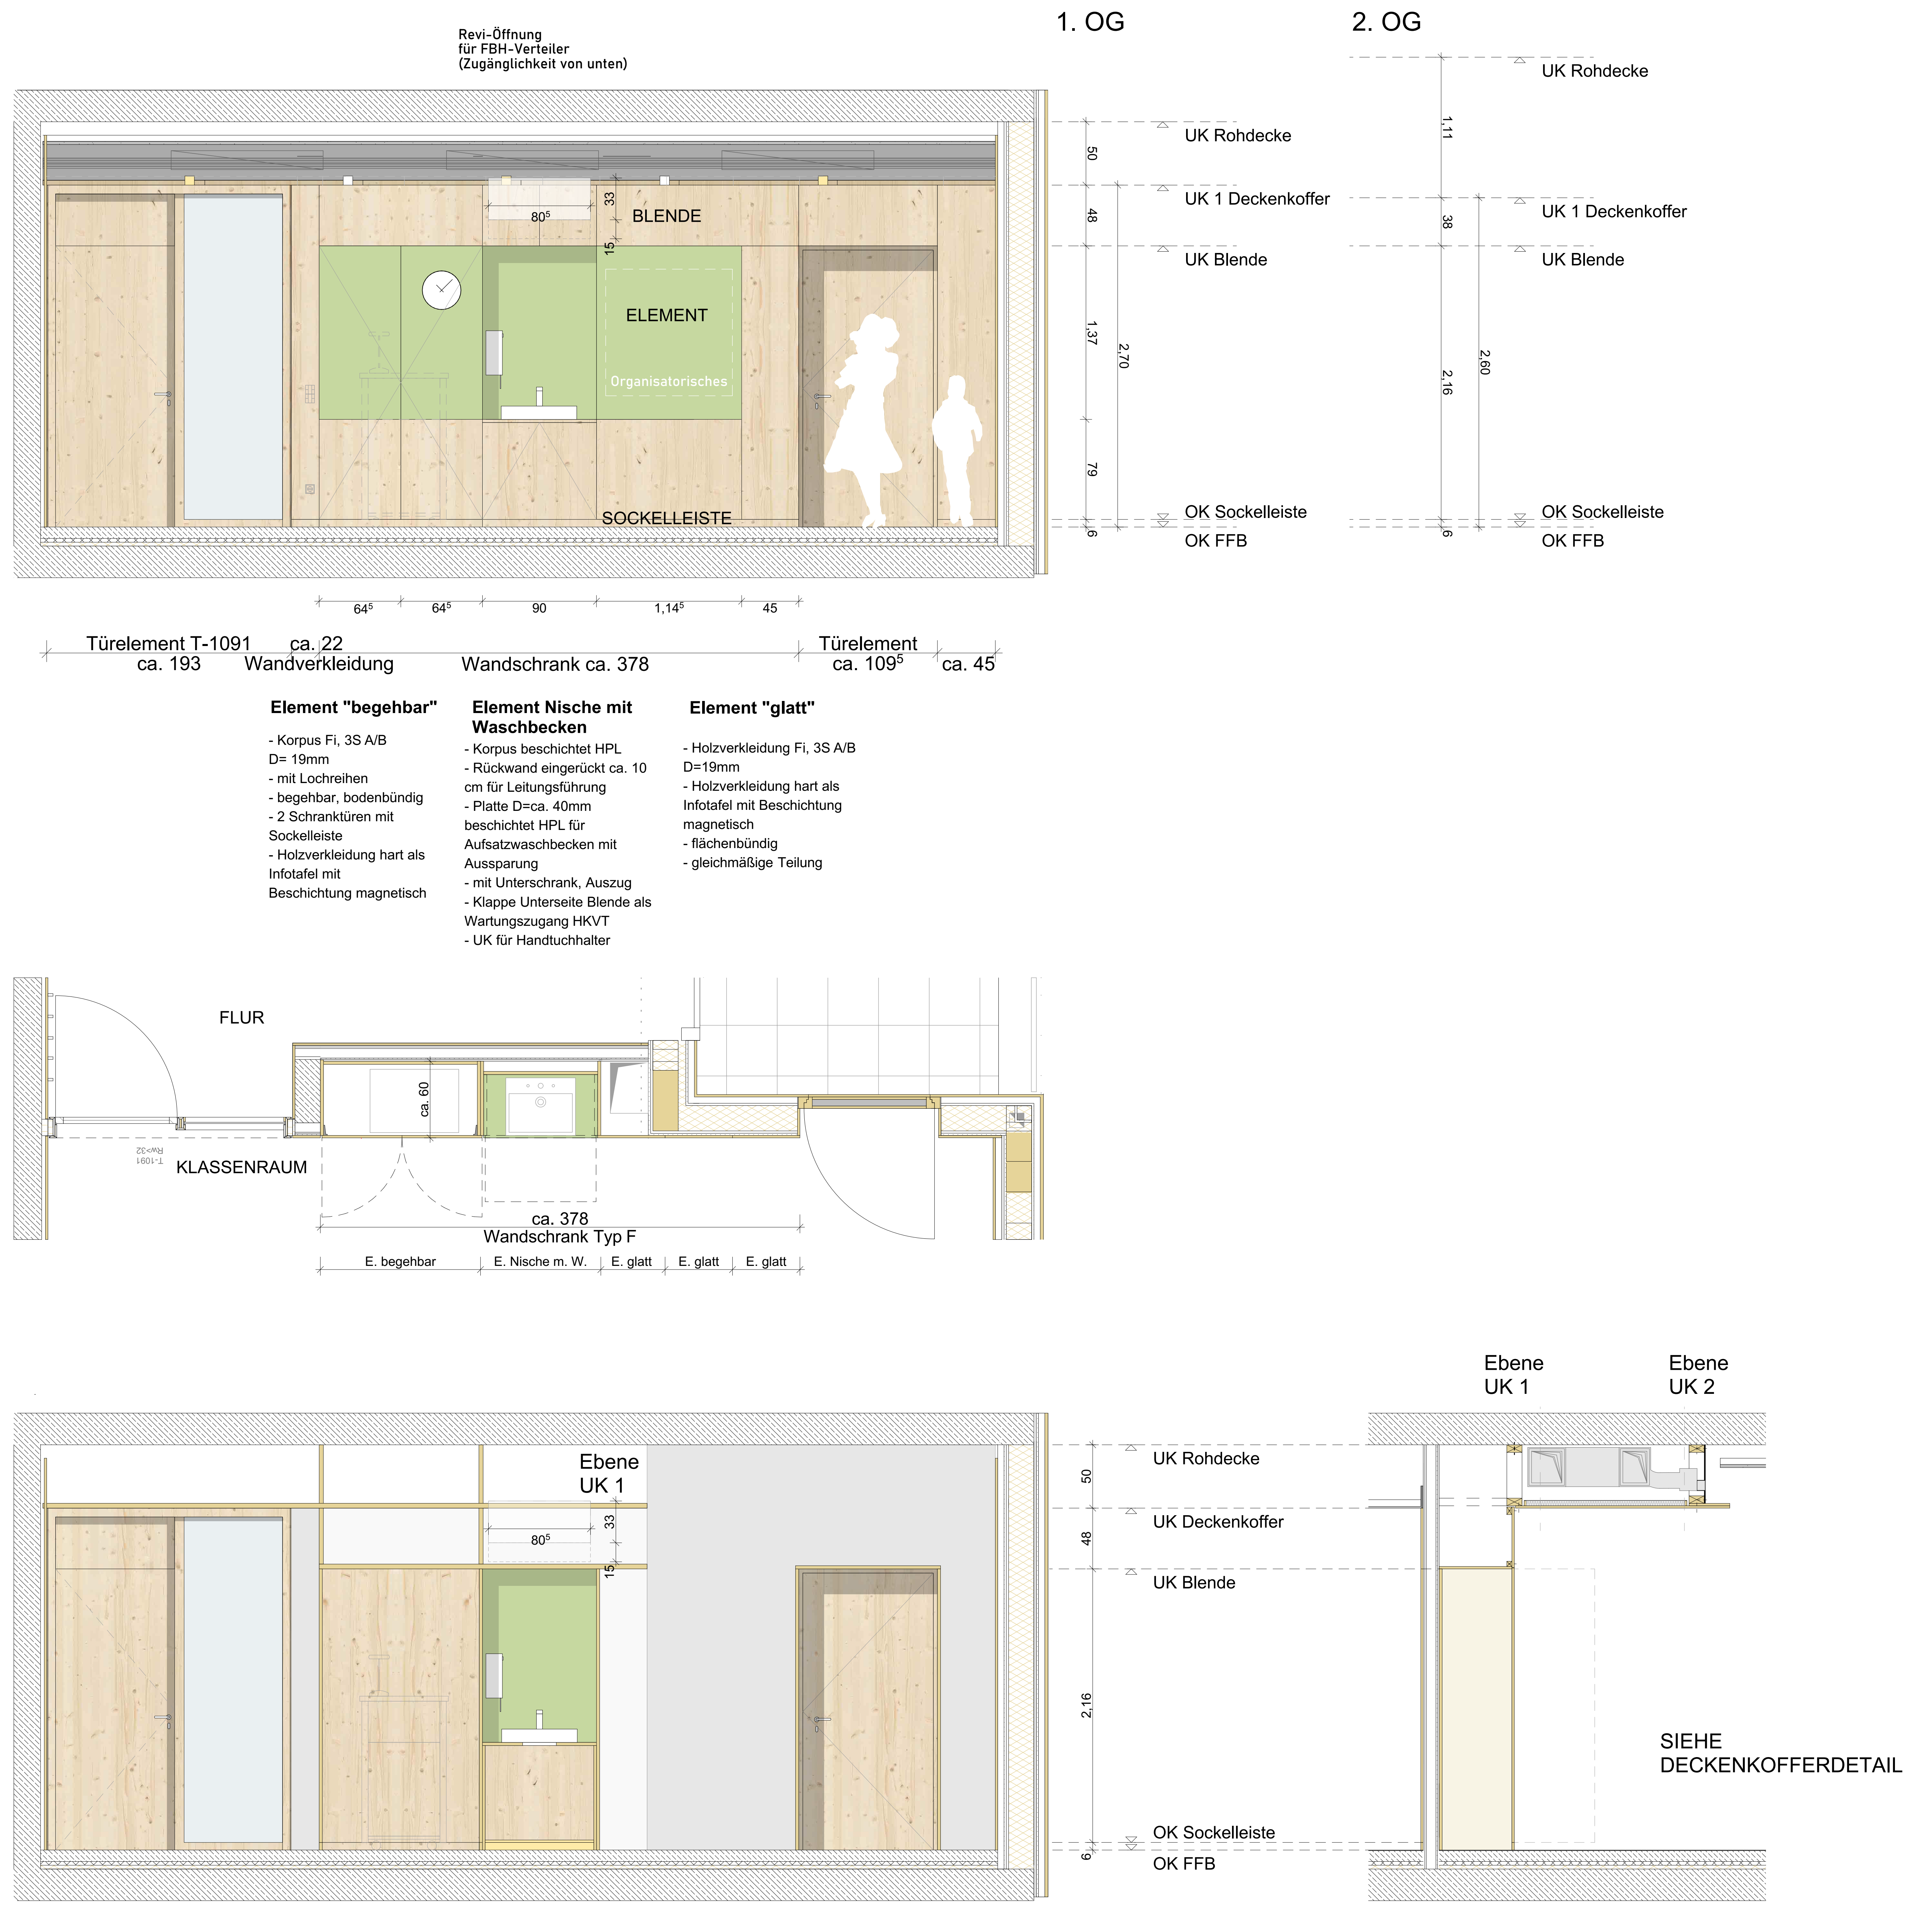

1./ 2. OG

[illegible]

WERKPLANUNG

SCHULZENTRUM HELDMANSKAMP
ERWEITERUNG REALSCHULE LEMGO
Kleiststraße 11 | 32657 Lemgo

STARK Ingenieurbüro Bauplan PartGmbH Koenigsplatzstraße 4 79100 Freiburg Bmg T 0761 - 304005-0 E info@ingebau-plan.de BRANDSCHUTZ Thomblen + Puckert Beratende Ingenieure Lise-Meiner-Straße 10 33104 Paderborn T 05231 - 7152-0 E info@tp-jg.de		HLS - ELEKTROPLANUNG Gaiser TGA-Planung und Energieberatung GmbH Rudolf-Hell-Strasse 20 77055 Eichenheim T 07622 - 78966-0 E info@gaiser-tga.de LANDSCHAFTSPLANUNG AG Freiraum Landschaftsbarchitekten PartGmbH Poststraße 2 76098 Freiburg Bmg T 0761 - 9900700 E info@agfreiraum.de	
GENERALPFLANUNG Haiden + Winterhalter :architekten Odenwald 14 79098 Freiburg Bmg T 0765 21774-0 E arch@haiden-winterhalter.de		GEZ. / GEPR. FORMAT 1189 x 841	
DATUM	AUSGABEDATUM	MASSSTAB	RAUMNR.
tt.mm.jjjj	01.04.2026	1:20	9, 10, 2, 9
PROJEKTNR.	PHASE	MASSSTAB	RAUMNR.
2201	WERKPLANUNG		
PLAN		PLANNUMMER / INDEX	
Wandschrankdetail Typ F		4185_5	