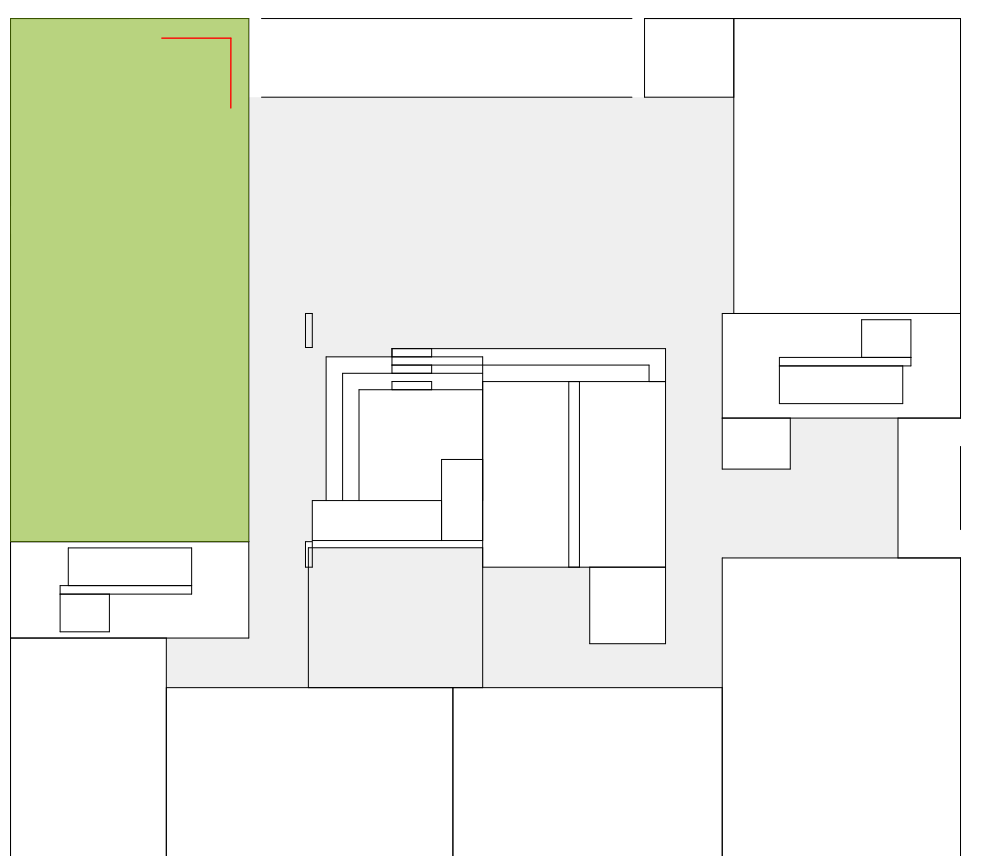
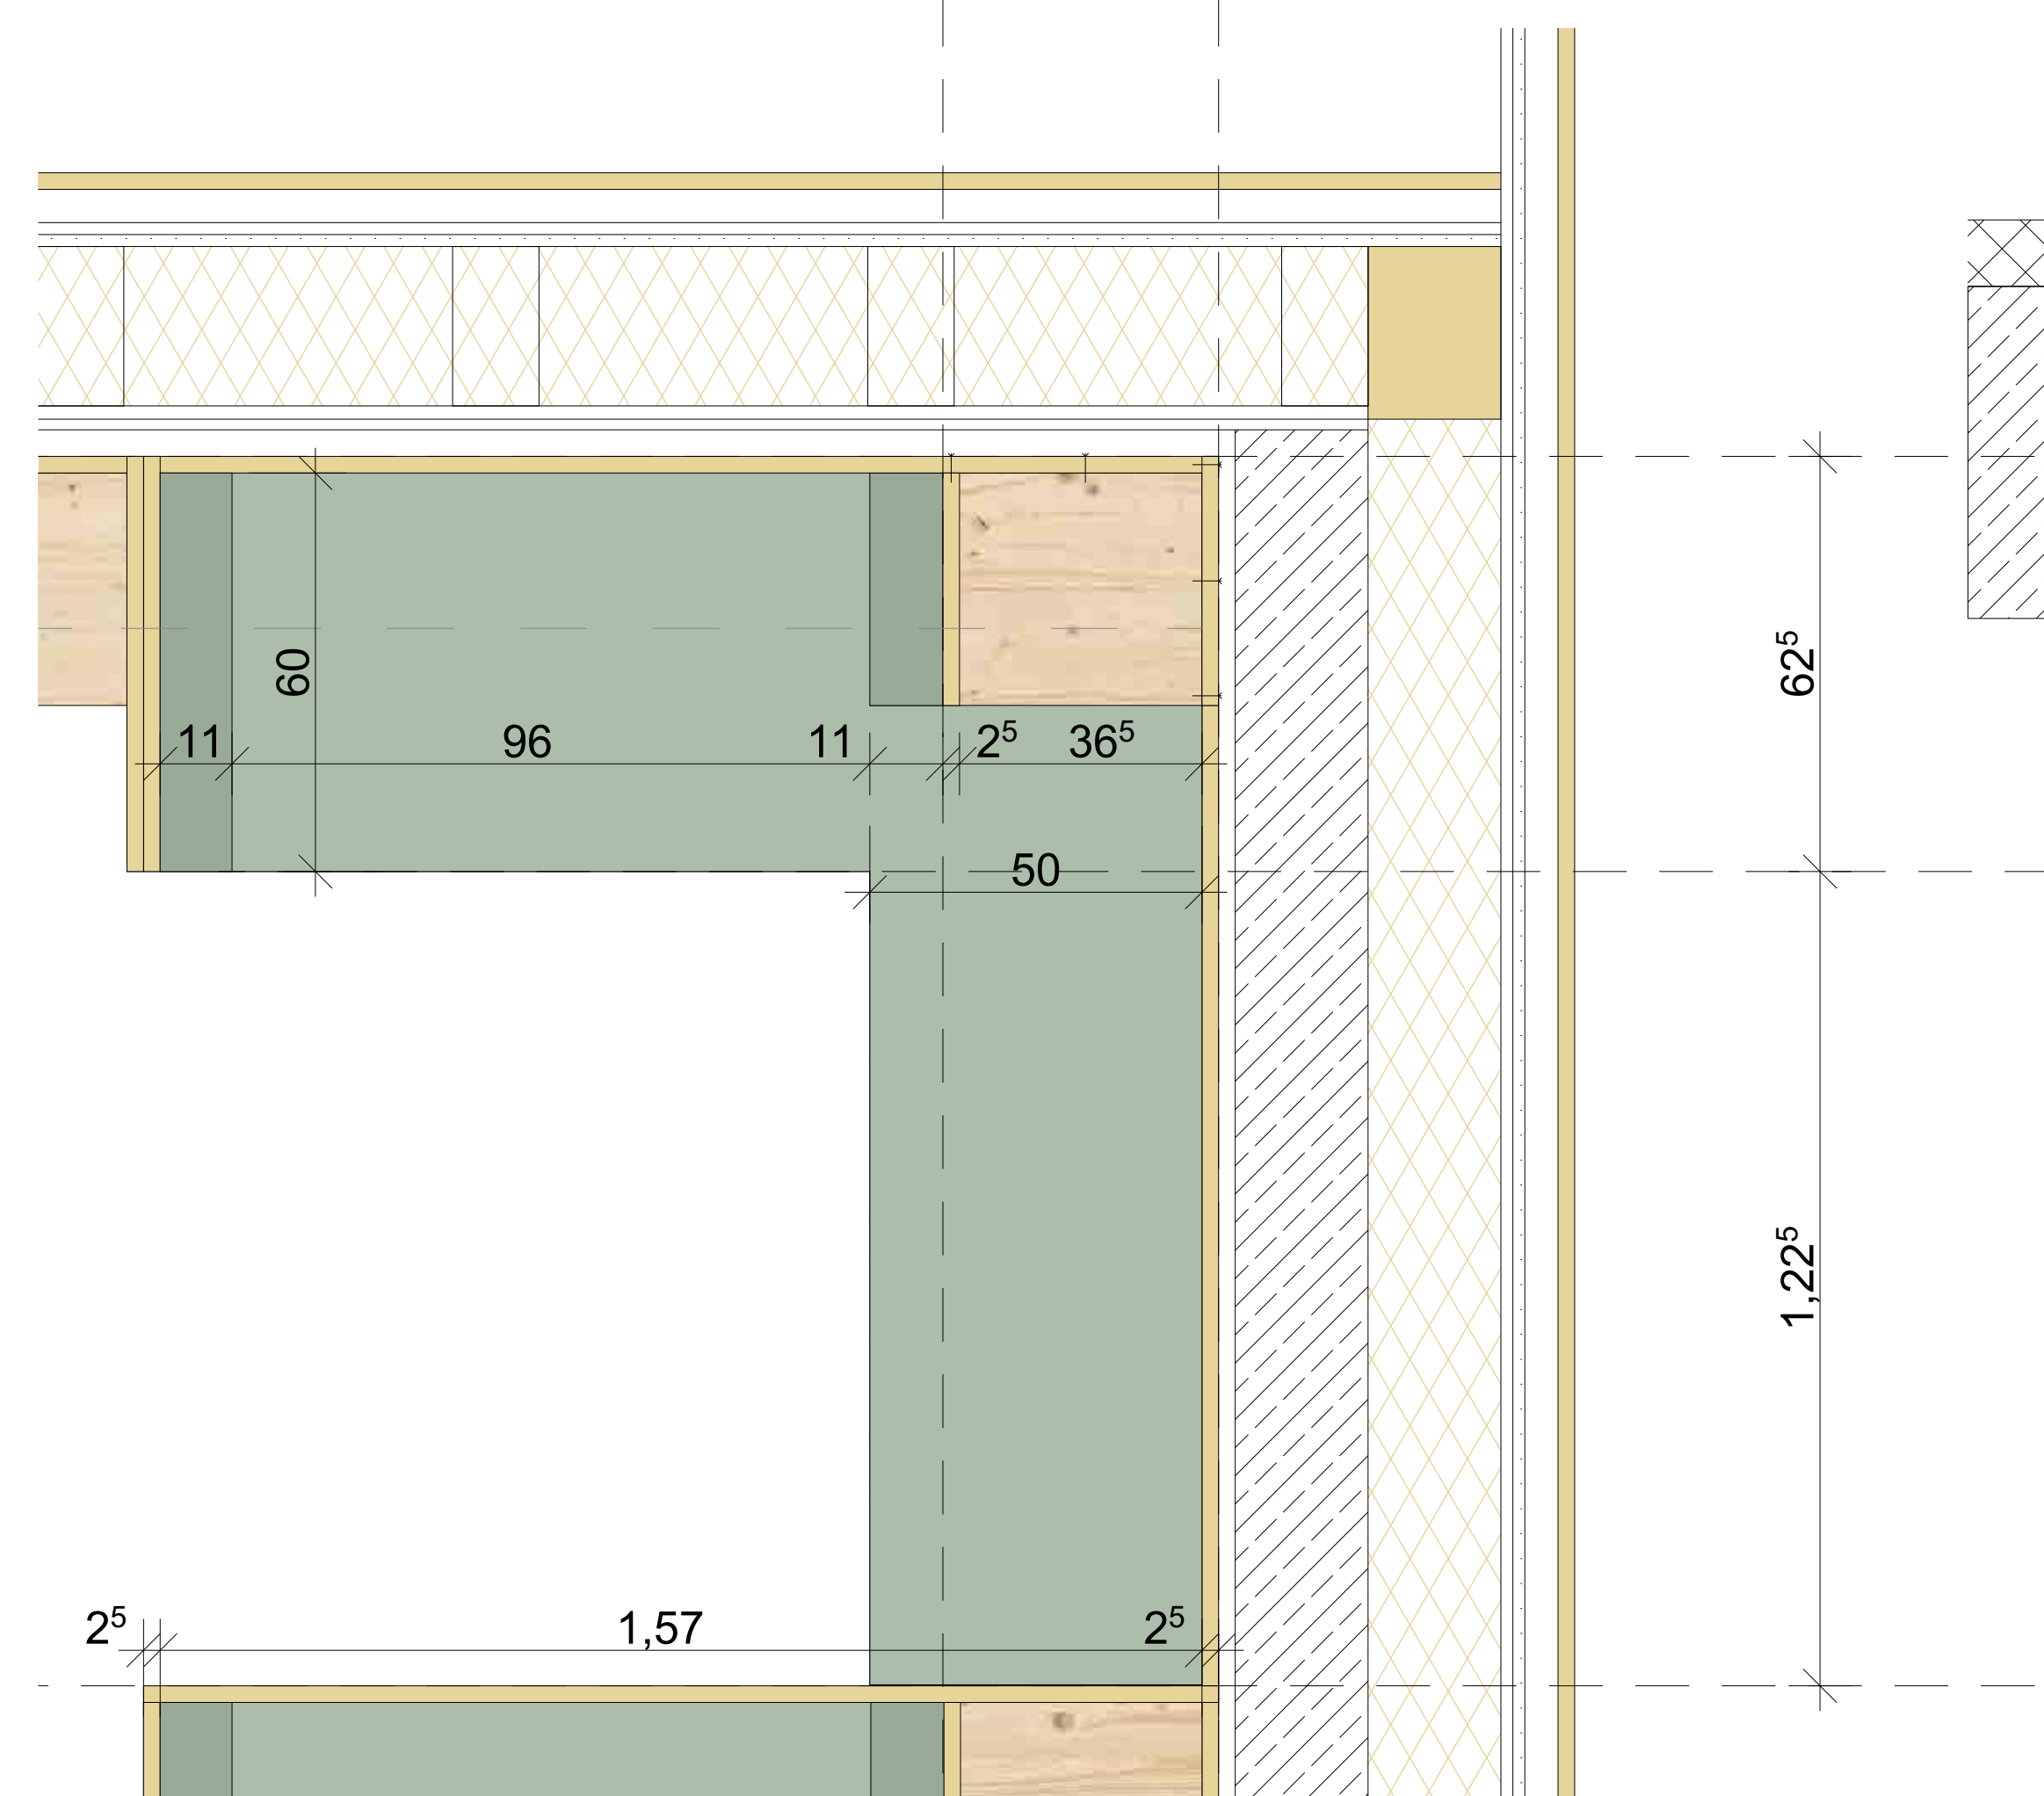
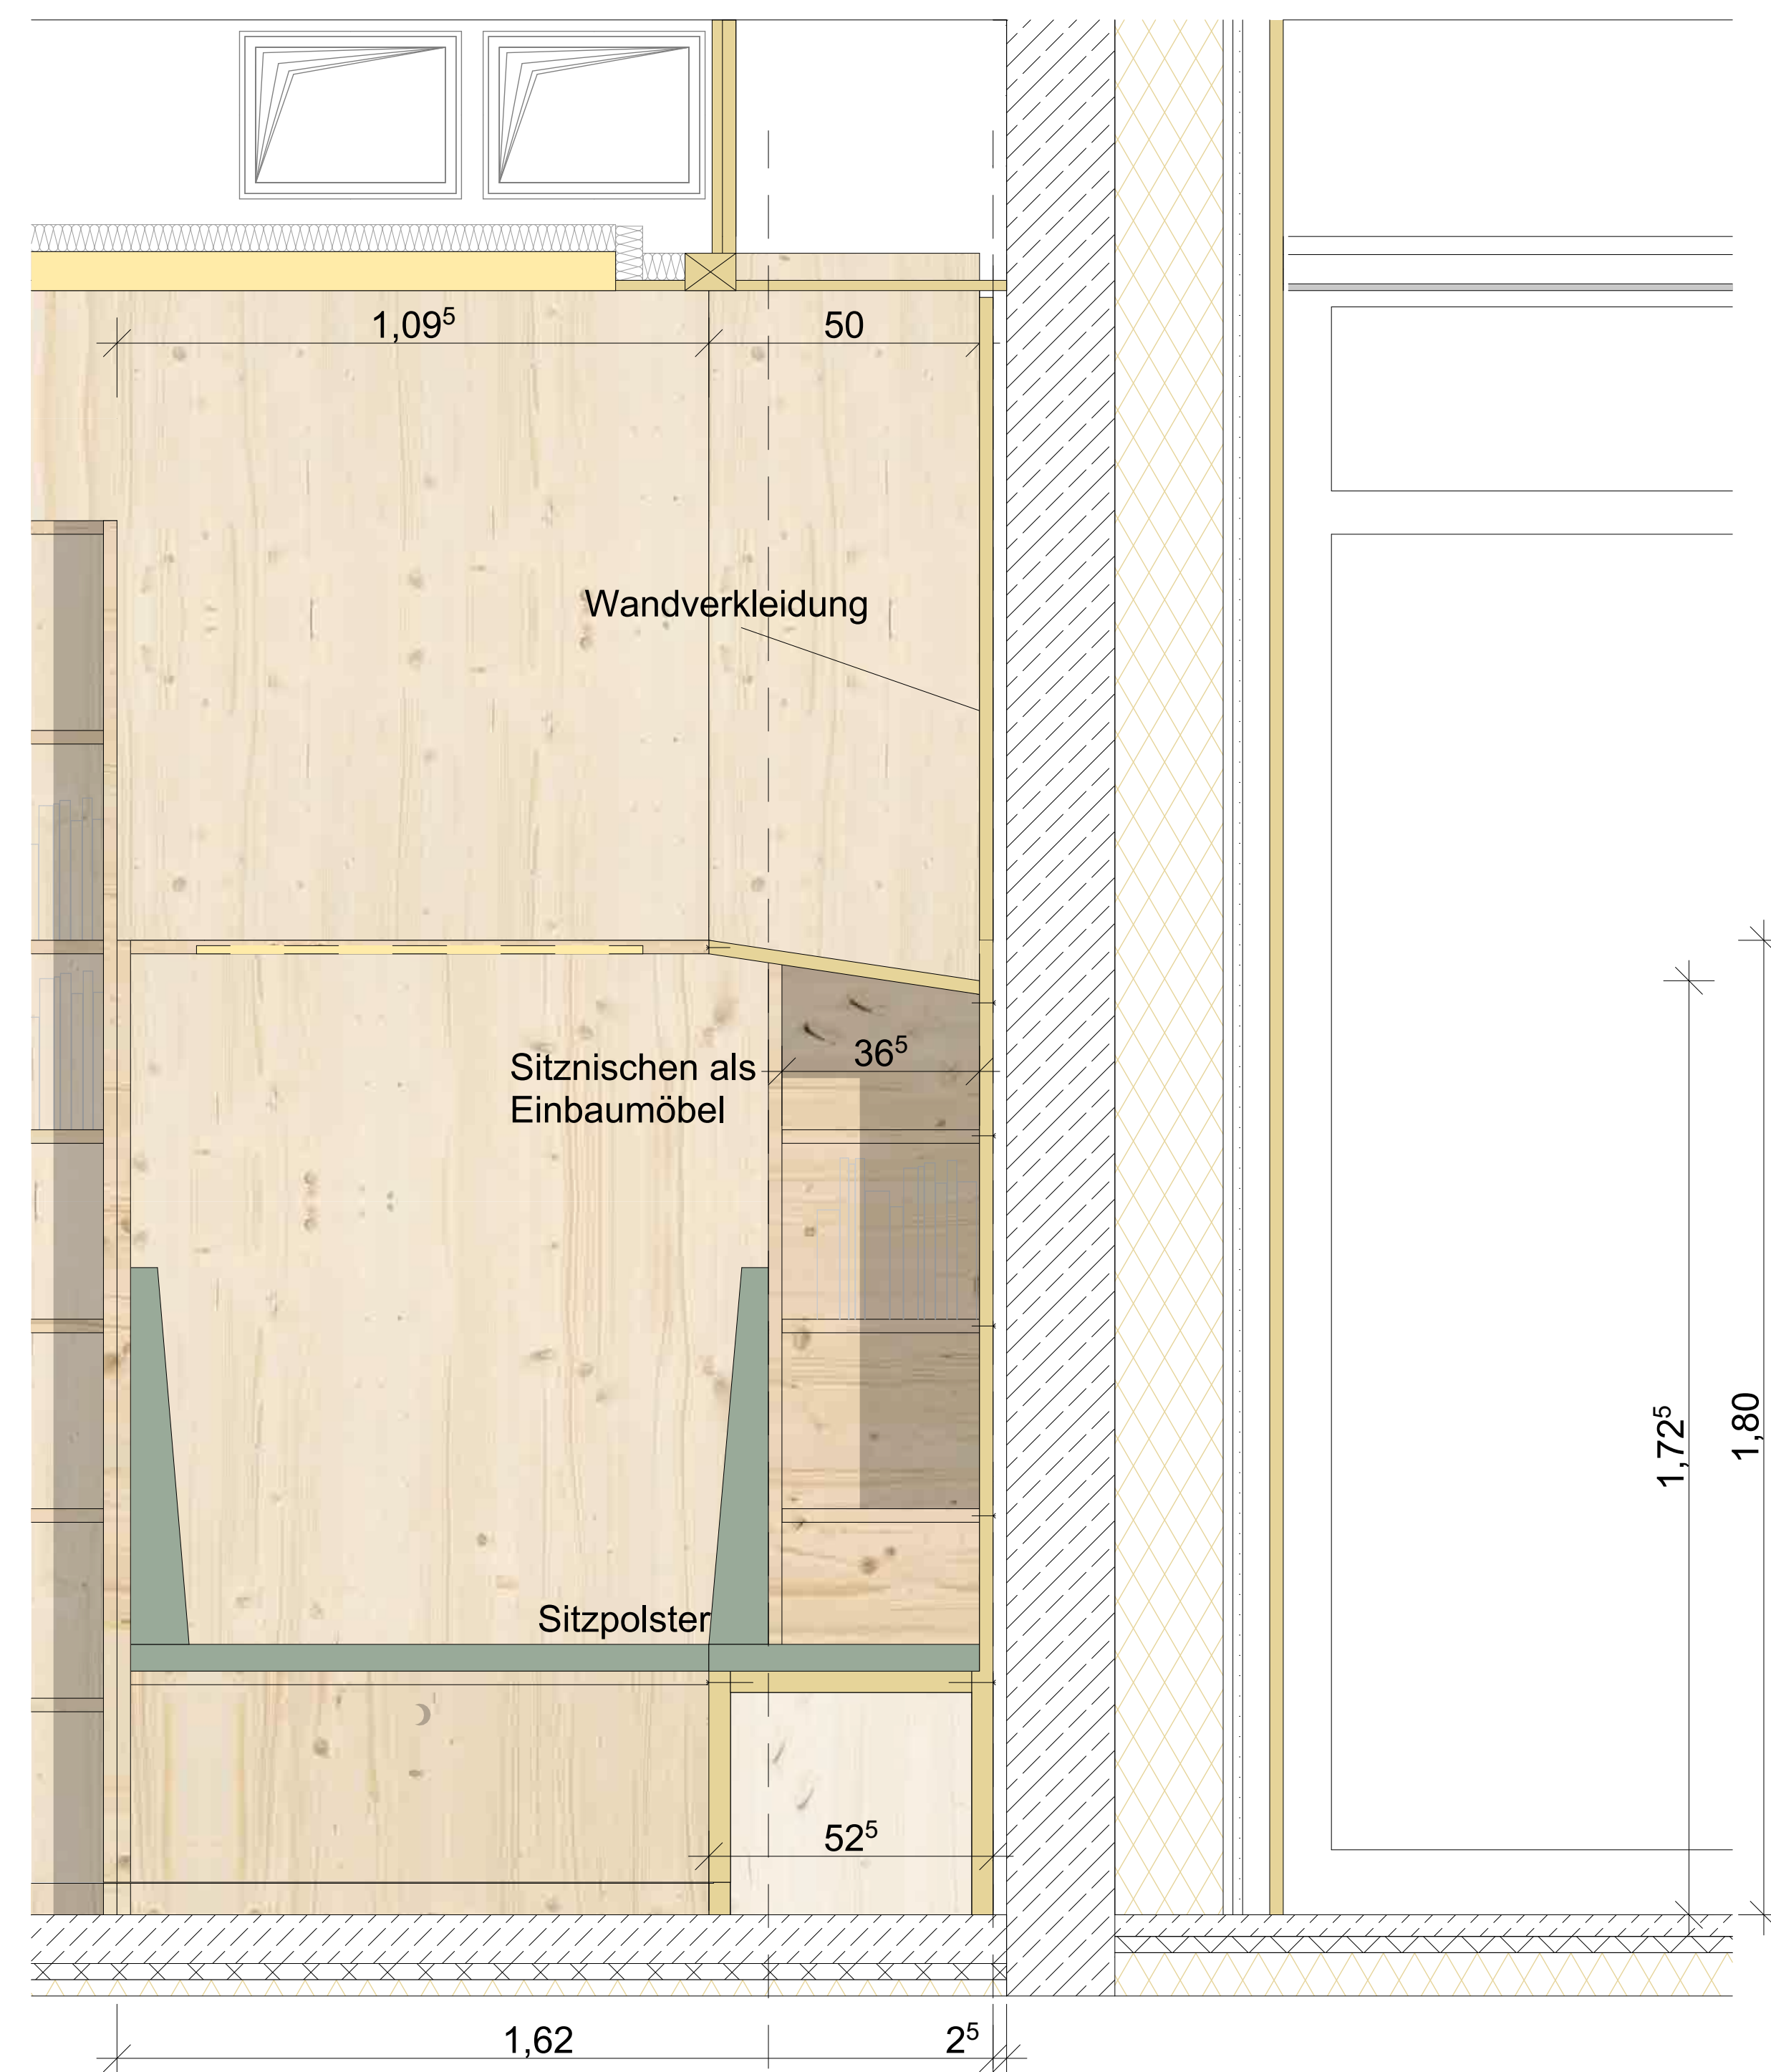


Selbstlernzentrum Detail Bücherei - Sitzecke

[illegible]

WERKPLANUNG

**SCHULZENTRUM HELDMANSKAMP
ERWEITERUNG REALSCHULE LEMGO**
Kleiststraße 11 | 32657 Lemgo

STATIK	HLS - ELEKTROPLANUNG
Ingenieurgesellschaft BauelemPartGmbH	Geisler TGA-Planung und Energieberatung GmbH
Königsenerdestraße 4 79100 Freiburg i. Brsg T 0761 - 3696955 - F info@ingenieurgesellschaft-bauelem.de	Rudolf-Hess-Straße 20 77955 Eberheim T 0780 - 70999 - F info@hls-pla.de
BRANDSCHUTZ	LAGESCHUTZPLANUNG
Thornhänen + Pleuckert Beratende Ingenieure	AG Freizium Landschaftsarchitekten PartGmbH
Ute-Meiser-Strasse 4 33104 Paderborn T 05251.47520 - F info@thornhaenen.de	Poststraße 2 79096 Freiburg i. Brsg T 0781.5900710 - F info@lageschutz.de

BAUHERR
Alte Hansestadt Lemgo
Gebäudewirtschaft, vertreten durch Herr Karl Wessel
Wallenstraße 8 | 32657 Lemgo
T 05261 - 213-0 E info@lemgo.de

GENERALPLANUNG

hautau . winterhalter : architekten
Oberlinden 14 | 79098 Freiburg i. Brsg.
T 0761 217 74 78 E arch@hautau-winterhalter.de

DATUM tt.mm.20jj	AUSGABEDATUM 12.02.2026	GEZ. / GEPR.	FORMAT 1189 x 841
PROJEKTNR. 2210	PHASE WERKPLANUNG	MASSTAB 1:10, 1:20	RAUMNR.
PLAN		PLANNUMMER / INDEX	

PLAN	PLANNUMMER / INDEX
0.01 Selbstlernzentrum - Detail	4170_5