




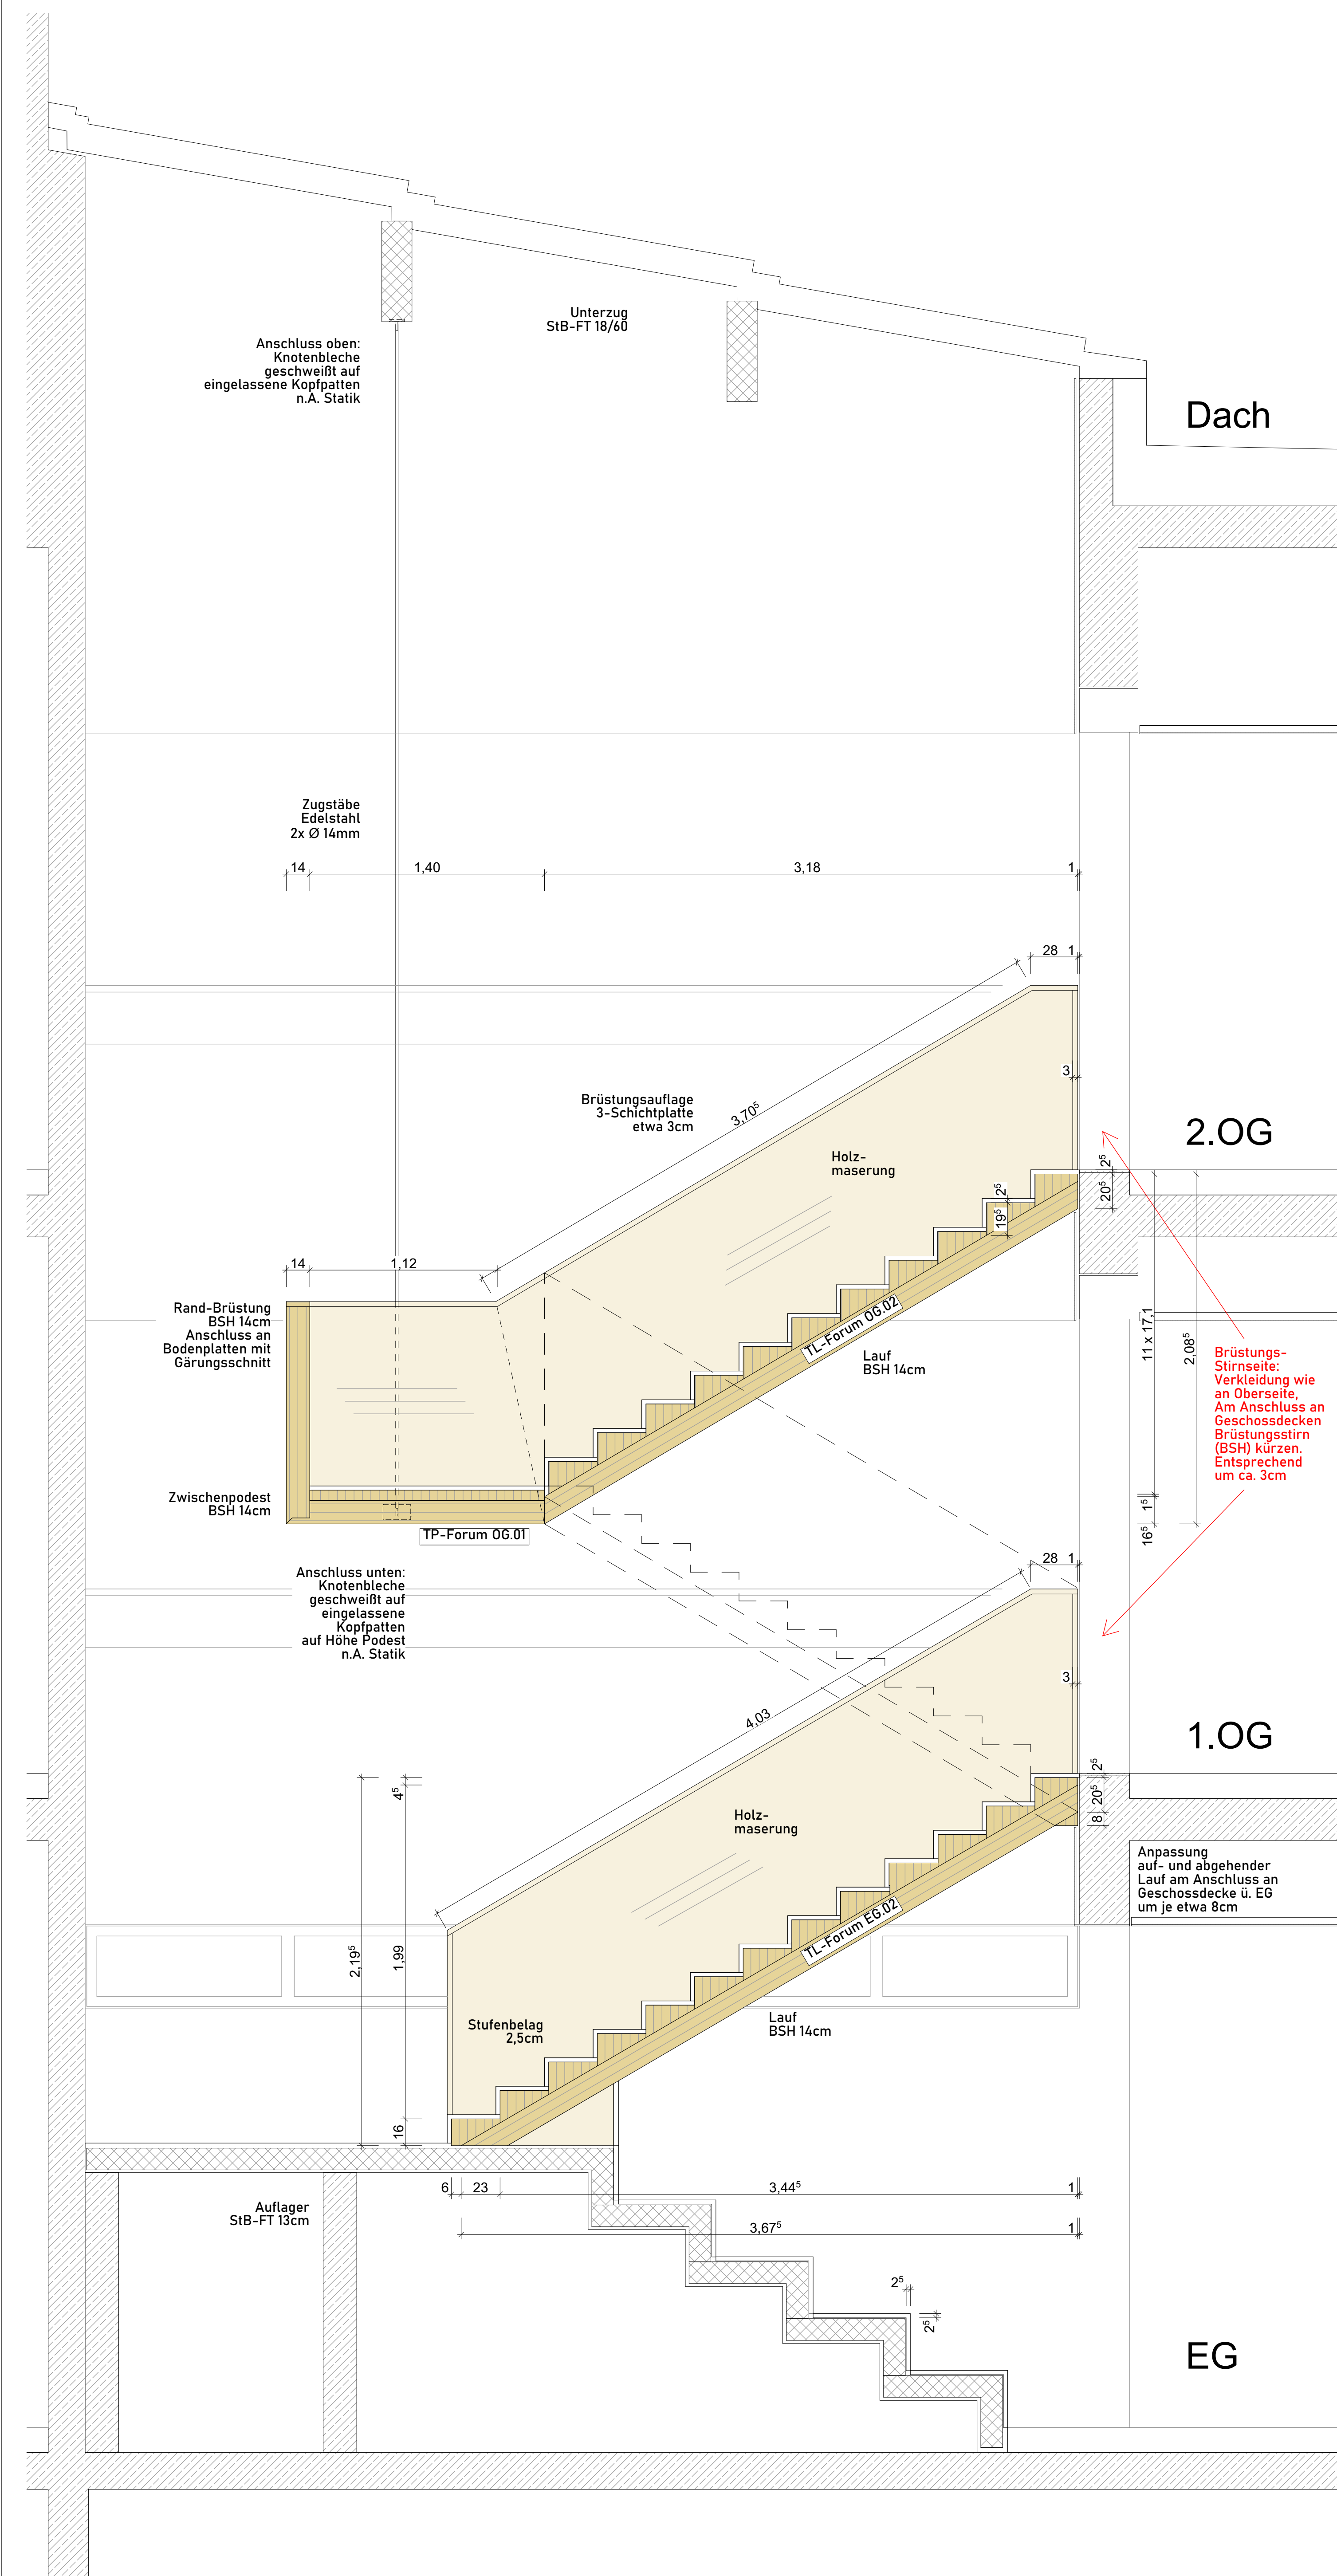

Schnitt A - A

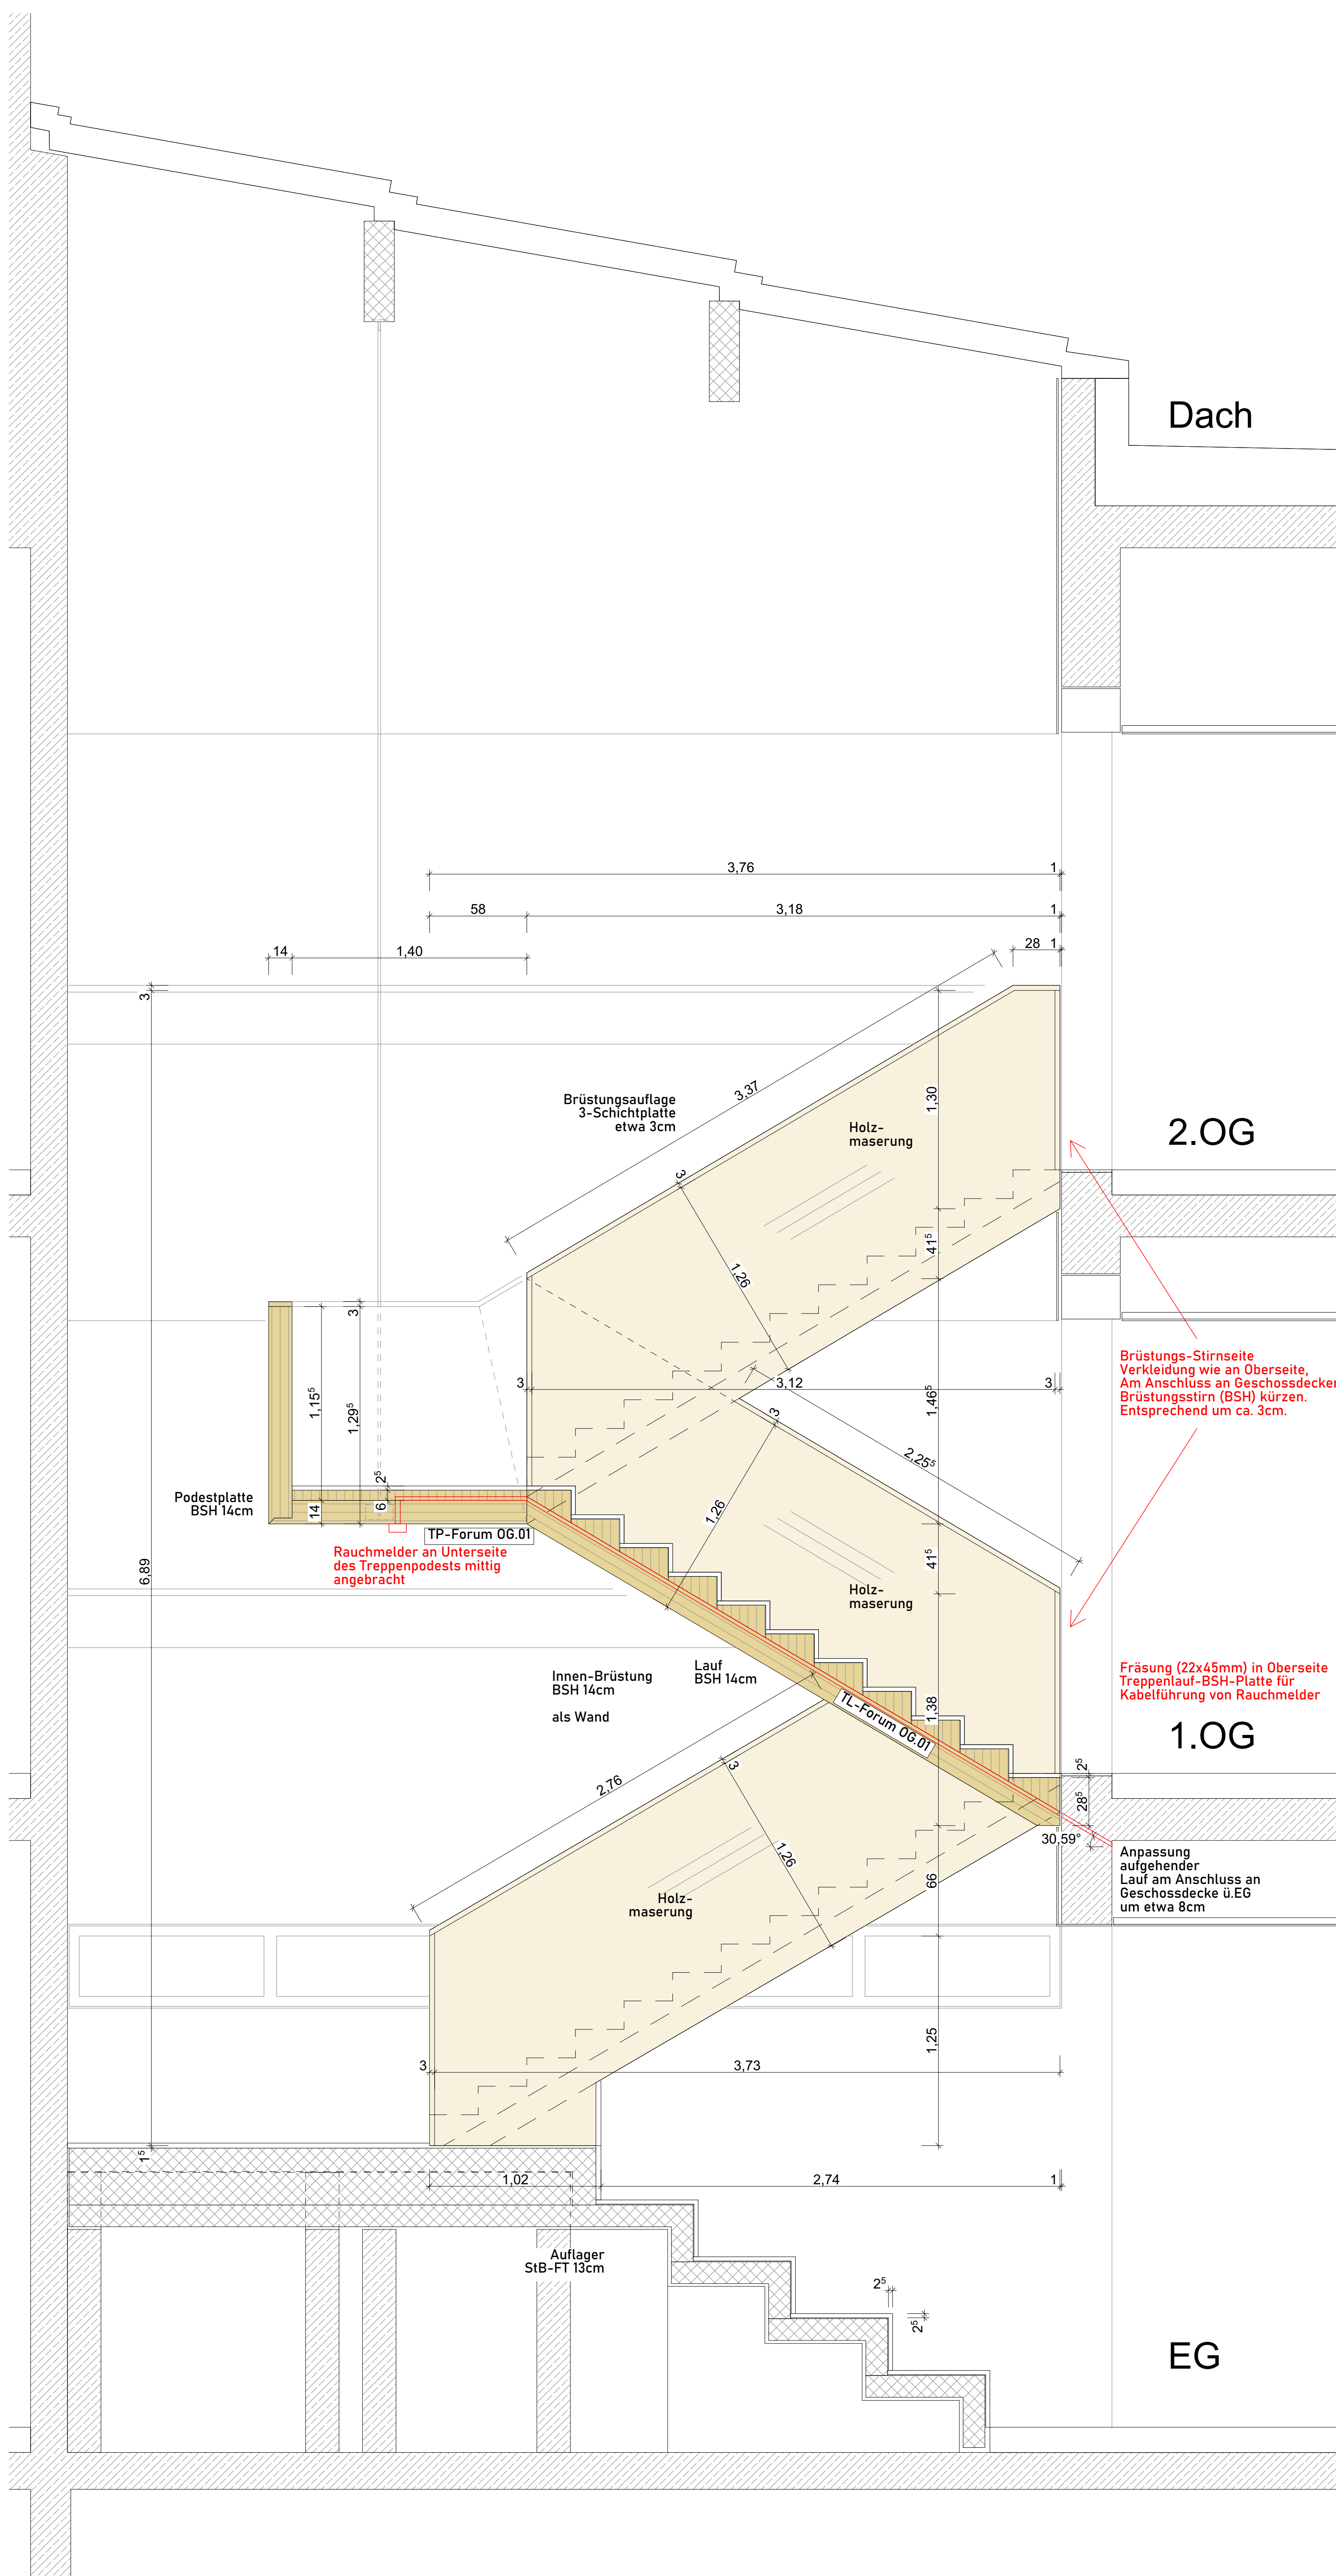

Schnitt B - B

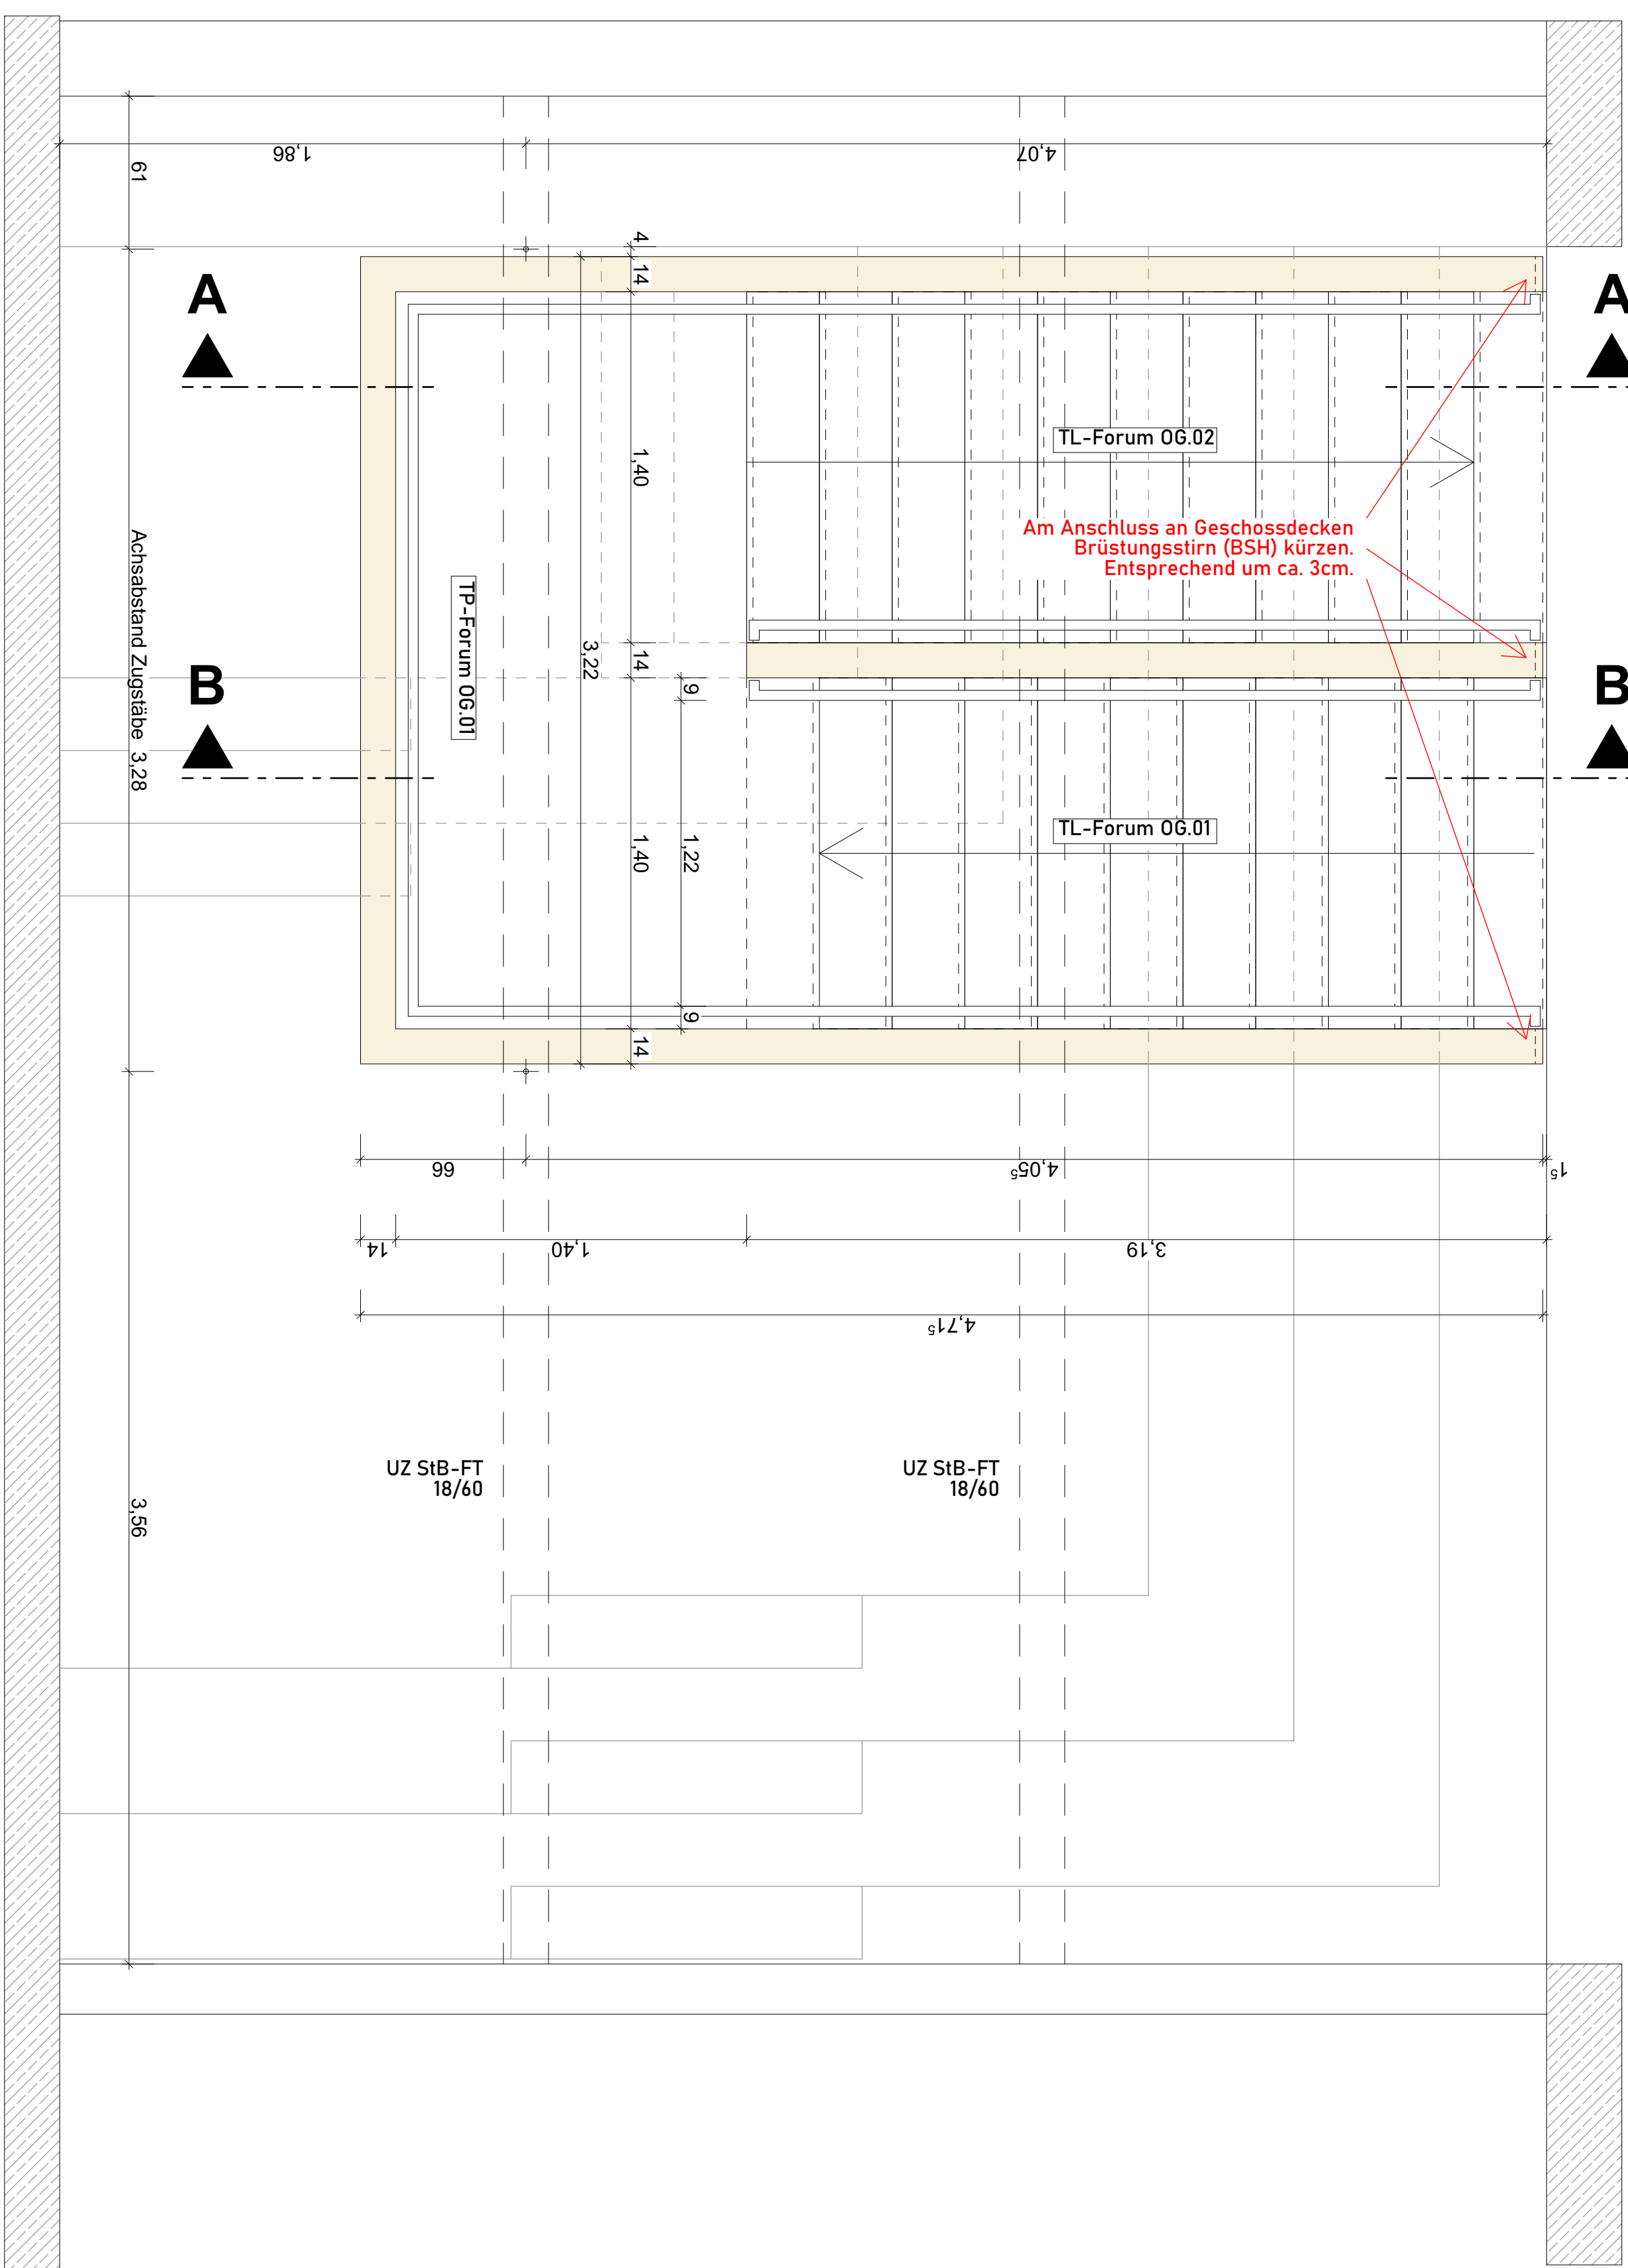

Grundriss OG 2

INDEX	DATUM	ÄNDERUNG
3	29.06.2026	Brüstungsabdeckung von Fronten ergänzt
2	08.01.2026	Rauchmelder unter Zwischenpodest mit Aussparung/Bohrung für Kabel
1	11.11.2025	Stufenbelag von 4 auf 2,5 cm. Maserung Mittelwange parallel zu Läufen.

WERKPLANUNG			
SCHULZENTRUM HELDMANSKAMP ERWEITERUNG REALSCHULE LEMGO Kleiststraße 11 32657 Lemgo			
STATIK		HLS - ELEKTROPLANUNG	
Ingenieurgruppe Bauen PartGmbH Kronenmattenstraße 4 79100 Freiburg i. Brsg. T 0761 - 384905-0 E info@ingenieurgruppe-bauen.de		Geiser TGA-Planung und Energieberatung GmbH Rusthof-Hof-Straße 20 77655 Elberheim T 07622 - 76966-0 E info@geiser-tga.de	
BRANDSCHUTZ		LANDSCHAFTSPRANUNG	
Thornhagen + Pausen Beratende Ingenieure Lise-Meitner-Straße 1b 33104 Paderborn T 05261 - 1750-0 E info@tpg.de		AG Freiraum Landschaftsarchitekten PartGmbH Poststraße 2 79098 Freiburg i. Brsg. T 0761 - 36007100 E info@ag-freiraum.de	
BAUHERR			
Alte Hansestadt Lemgo Gebäudewirtschaft, vertreten durch Herr Karl Wessel Wallenstraße 8 32657 Lemgo T 05261 - 213-0 E info@lemgo.de			
GENERALPLANUNG			
hautau . winterhalter : architekten Lessingstraße 3 79100 Freiburg i. Brsg. T 0761 756 77-0 E arch@hautau-winterhalter.de			
DATUM	AUSGABEDATUM	GEZ. / GEPR.	FORMAT
11.11.2025	29.06.2026		1189 x 841
PROJEKTR.	PHASE	MASSSTAB	ZEICHNUNGSR.
2210	WERKPLANUNG	1:20	4158 / 3
PLAN	PLANNUMMER / INDEX		
Treppe Forum GR SN			