


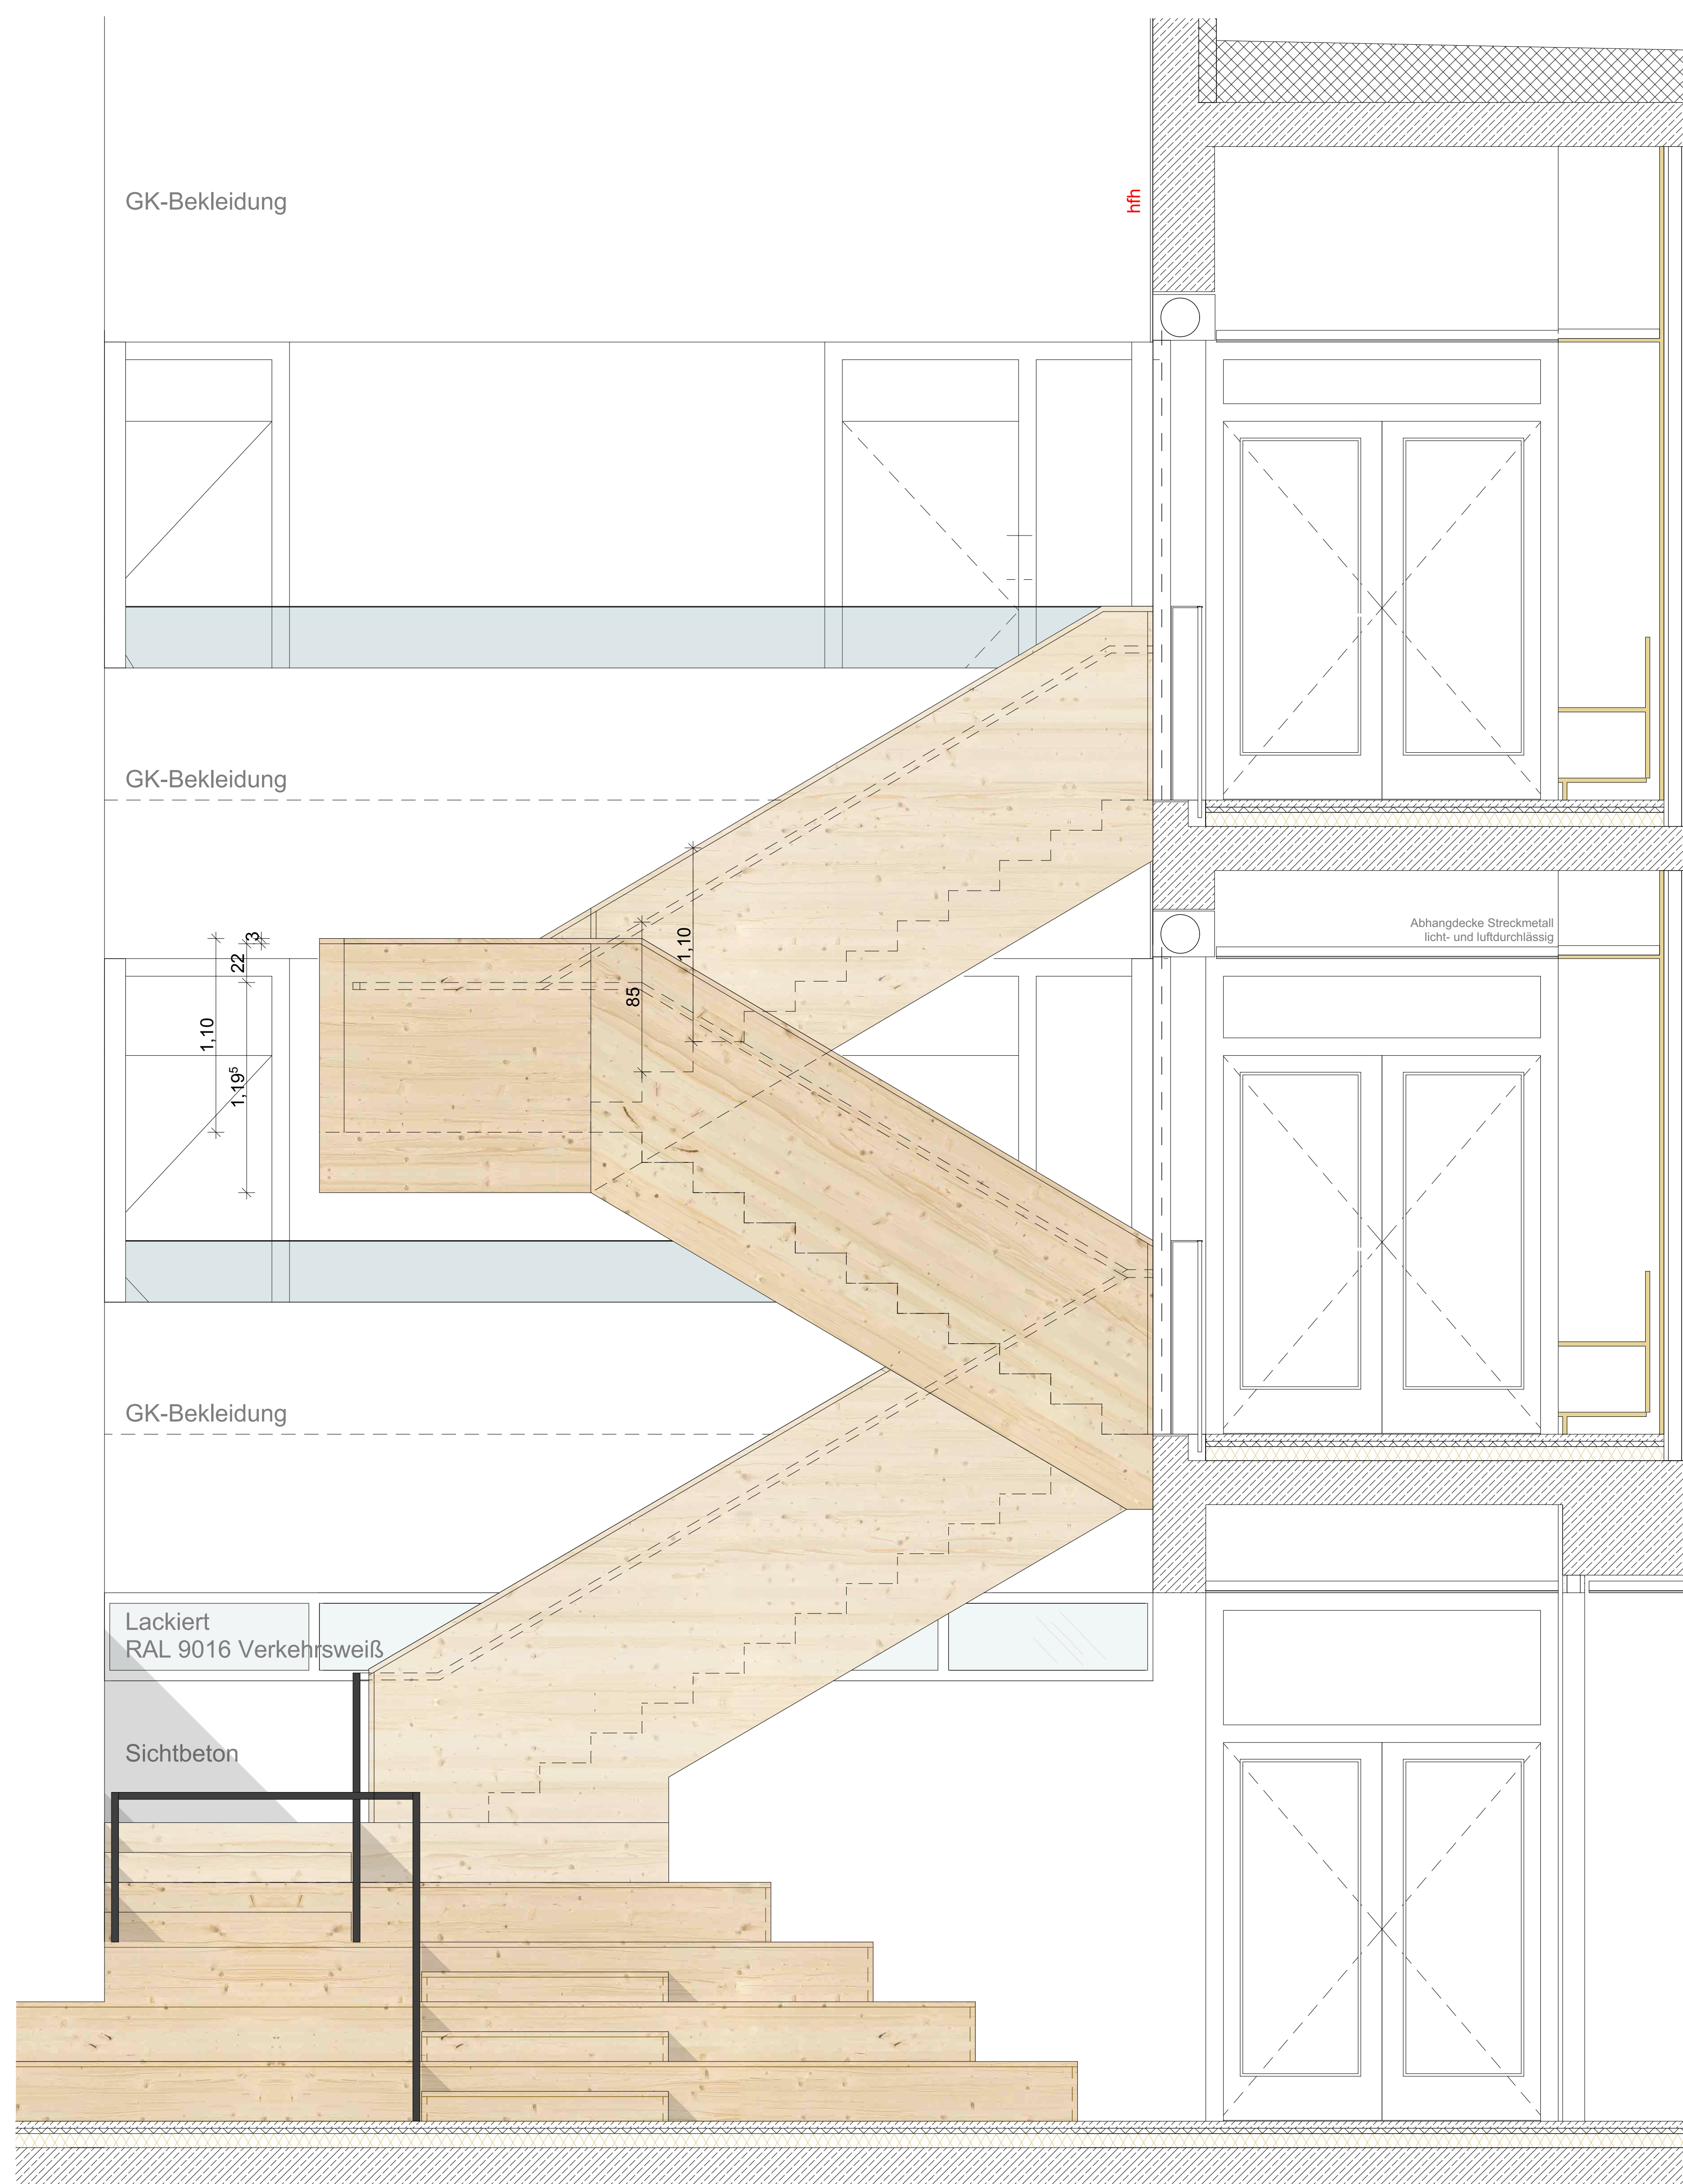

### Schnitt A-A



Schnitt B-B

|                                                           |              |                 |                  |
|-----------------------------------------------------------|--------------|-----------------|------------------|
| SCHULZENTRUM HELDMANSKAMP<br>ERWEITERUNG REALSCHULE LEMGO |              |                 |                  |
| hautau . winterhalter : architekten                       |              |                 |                  |
| Lessingstraße 3   79100 Freiburg i. Brsg.                 |              | T 0761 756 77 0 |                  |
| DATUM                                                     | AUSGABEDATUM | GEZ. / GEPR.    | FORMAT           |
| 10.07.2026                                                | 10.07.2026   |                 | 841 x 1189       |
| PROJEKTNR.                                                | PHASE        | MASSTAB         | ZEICH.NR. / IND. |
| 2210                                                      | WP           | 1:20            | <b>4158_1</b>    |
| PLAN                                                      |              |                 |                  |
| <b>Zentrale Treppe</b>                                    |              |                 |                  |