


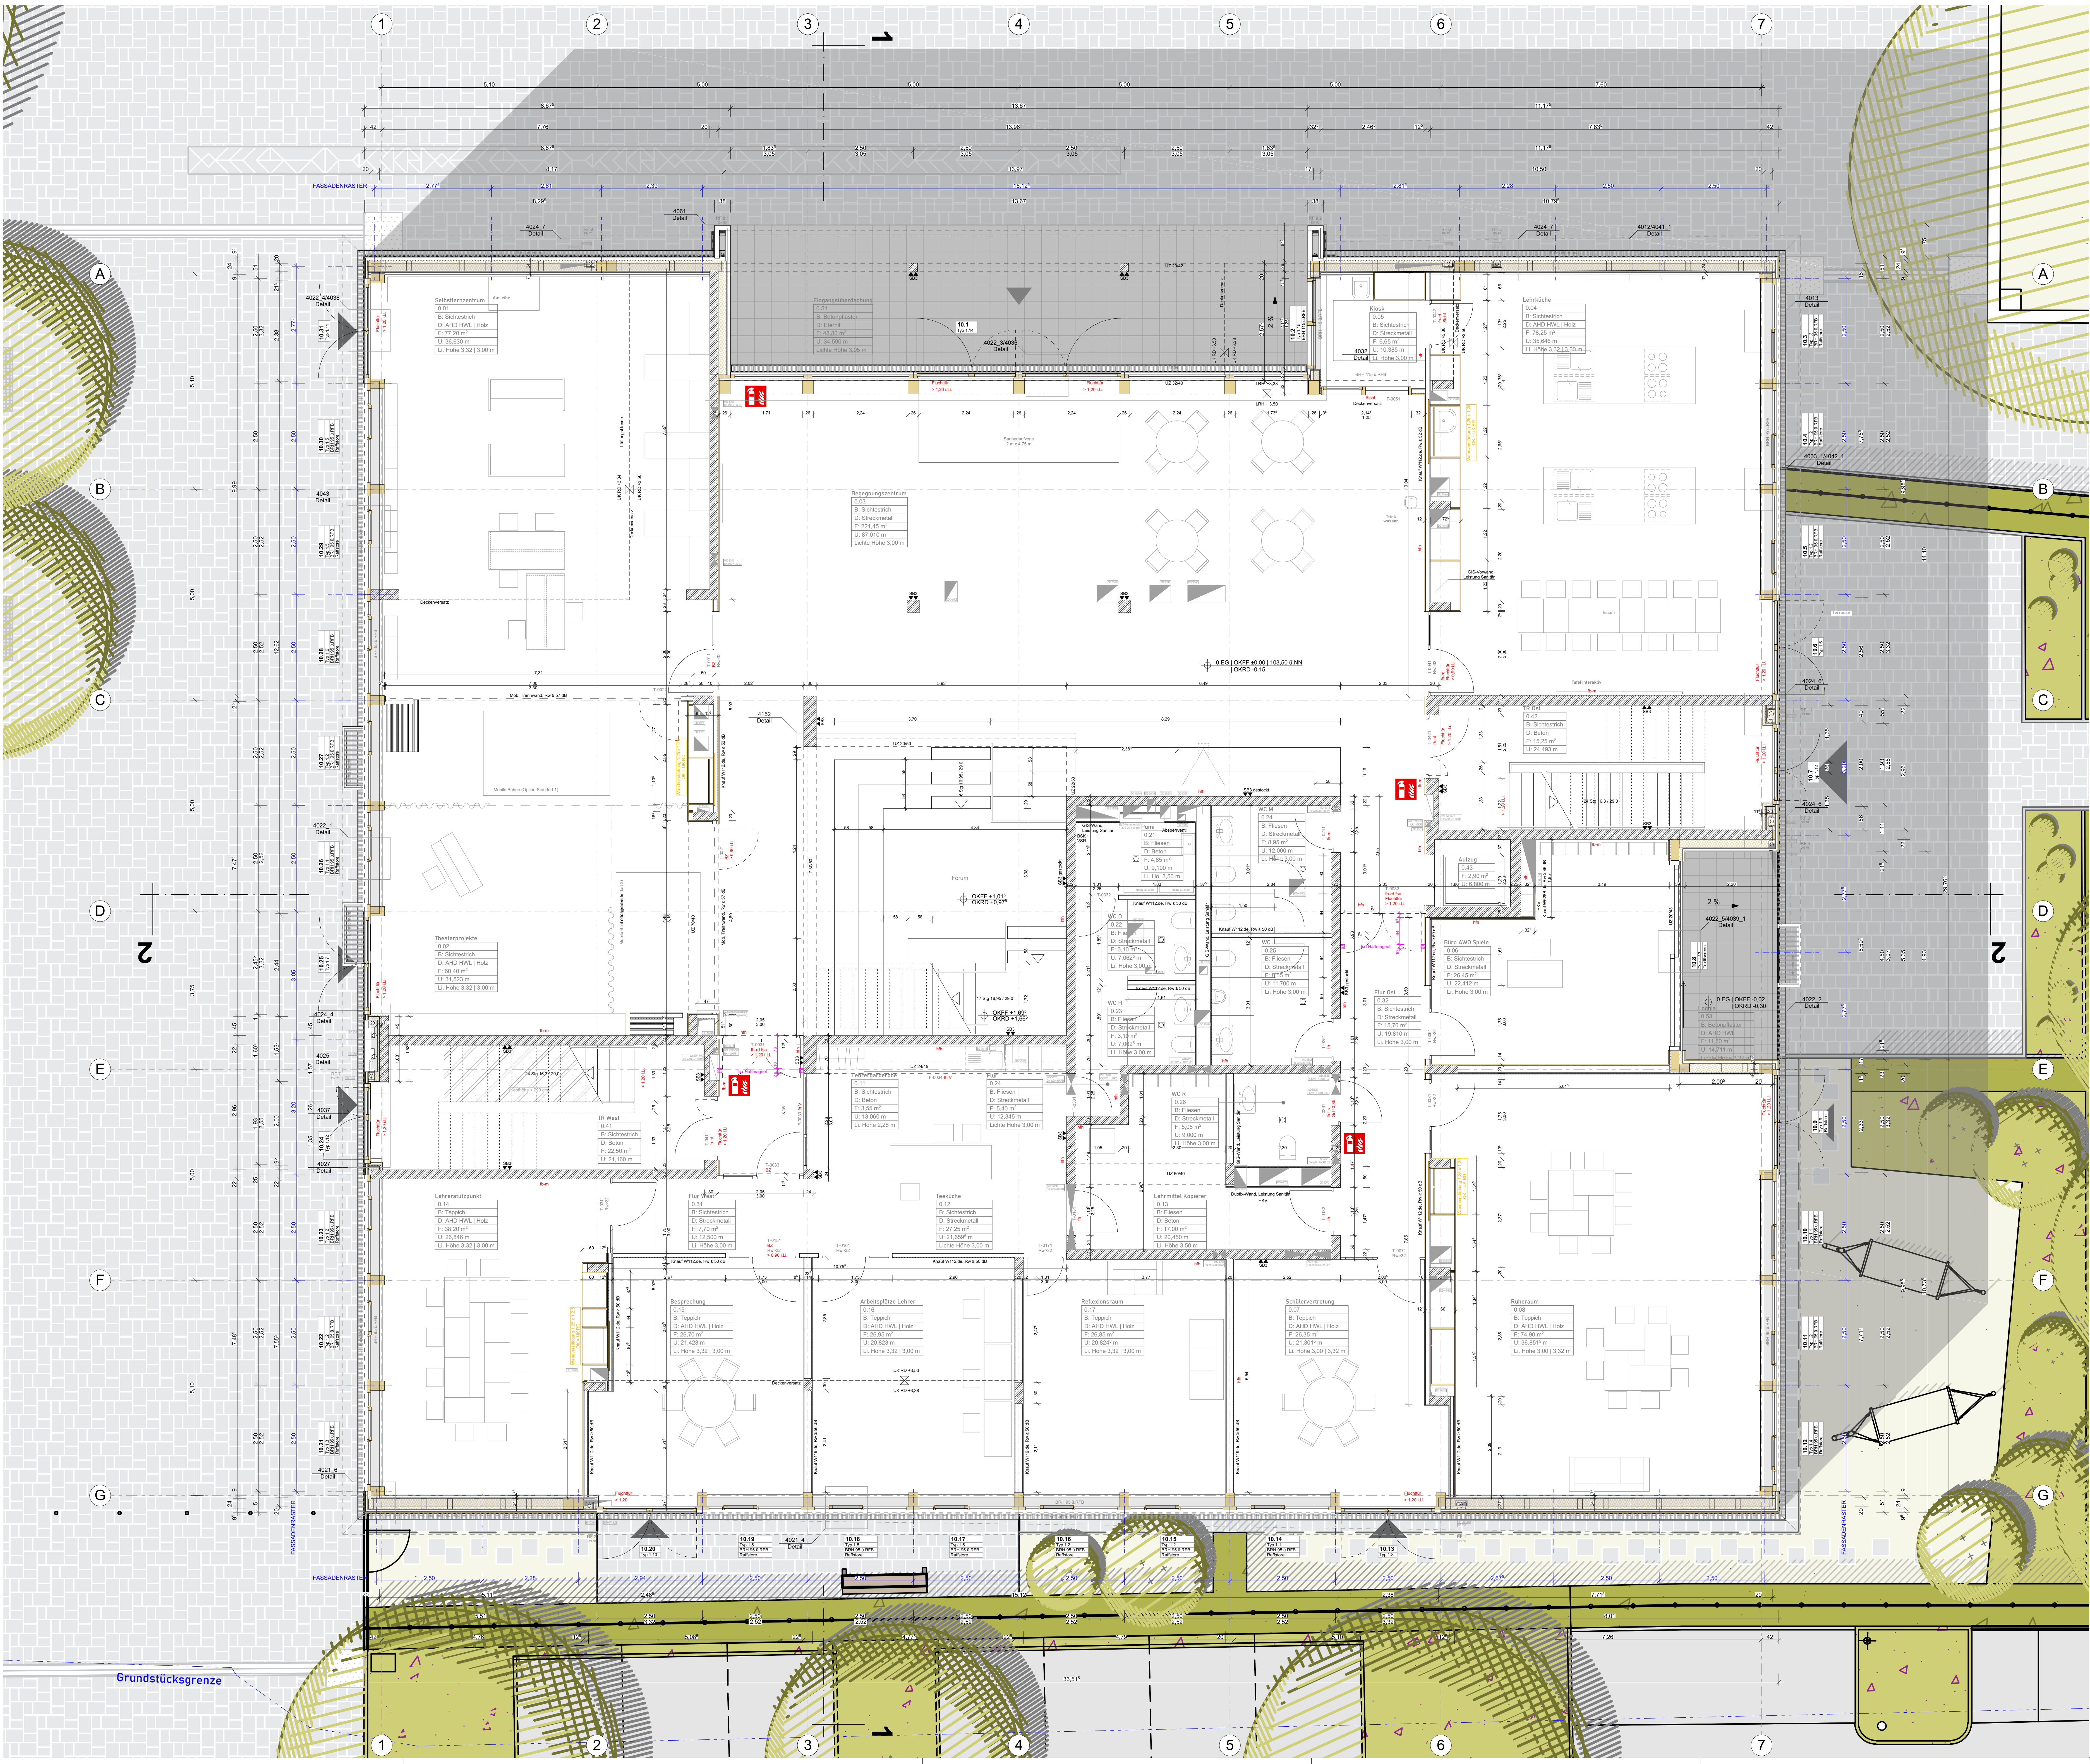

Alle Maße sind vom Unternehmer vor Ort eigenverantwortlich zu prüfen.

Betongüte, Abdichtung, Dämmung, Fundamente, Einlegearbeiten und Aussparungen in Stahlbetonwänden siehe Planung Statik - Ingenieurgruppe Bauen

Sämtliche Angaben zu HLSE Aussparungen s. Planung HLSE - Geiser TGA-Planung

BRH ab OKRD, Türhöhen ab OKFFB

Alle Höhenangaben beziehen sich auf +/- 0.00, wenn nicht anders vermerkt.

Höhenangaben ü. NN nach Angabe Vermesser (+/- 0.00 = OKFF EG = 103,50m ü. NN)

SYMBOLE / ABKÜRZUNGEN

- Stahlbeton
- Betonbauteil
- Vollholzelement
- Holztafelbauwand
- Trockenbauwand auf Rohboden
- Perimeterdämmung
- Mineralfaserdämmung
- Deckendurchbruch
- Wanddurchbruch
- OKFFB Fertigungsbohrhöhe
- OKRD Rohfußbodenhöhe
- BRH Höhen der Brüstungen und Außentüren ab RFB
- VK Vorderkante
- WD Wanddurchbruch
- WS Wandschüttung
- BD Bodendurchbruch
- DD Deckendurchbruch
- BA Bodenaussparung
- RF Regenfallrohr
- RS Feuerbeständige Bauteile
- fb-m Treppenumwand
- fb Feuerbeständig unter mechanischer Belastung
- fh Hochfeuerhemmende Bauteile
- fh Feuerhemmende Bauteile
- fh V Feuerhemmende Verglasung
- rd T Selbstschließende Türe mit Rauchschutz
- dt T Selbstschließende Türe (geschlossenes, vollständiges Türblatt, 3-seitige Dichtung)

WANDERFLÄCHE

- SBS Sichtbeton

Grundriss Erweiterung Erdgeschoss, Umgeb. 2210_A-5_G1_G_+00_1100_10

INDEX	DATUM	ÄNDERUNG
10a	26.05.2026	Bekleidung der Innenw. entsprechend W-Verkleidungsplan 1600 überarbeitet
08a	09.04.2026	Bekleidung der Innenwände angepasst an W-Verkleidungsplan 1600
08a	11.02.2026	Innenr. Positionen in Wand entsprechend der Tür-Detailplanung angepasst
07b	19.12.2025	FSA Haftmagnet an Flurtüren eingetragen
07a	10.12.2025	Fassadenraster geändert in Achsen A2, A6 und G2
06c	08.12.2025	Mobile Trennwand horz. Abmessung nach Herstellerangaben angepasst
08b	01.12.2025	TB-Sitzzeile an Flurtüren, WC-Trennwand Bemessung
08a	20.10.2025	Außenwand Treppenhause-Ost: Innendämmung in Wandverkleidung
		Mobile Trennwände, Position Schließzylinder T-0021 und T-0022 geändert

WERKPLANUNG

SCHULZENTRUM HELDMANSKAMP
ERWEITERUNG REALSCHULE LEMGO
Kleiststraße 11 | 32657 Lemgo

STATIK	HLSE - ELEKTROPLANUNG
Ingenieurgruppe Bauen PartGmbH Kronenmattenstraße 4 79100 Freiburg i. Brsg. T 0761 384905-0 E info@ingenieurgruppe-bauen.de	Geiser TGA-Planung und Energieberatung GmbH Rudolf-Hell-Strasse 20 77655 Eberheim T 07622 78998-0 E info@geiser-tga.de
BRANDSCHUTZ	LANDSCHAFTSPLANUNG
Thornhölten + Pauckert Beratende Ingenieure Lise-Meitner-Strasse 1b 33104 Padborn T 05251 1750-0 E info@tpg.de	AG Freiraum Landschaftsarchitekten PartGmbH Poststraße 2 79098 Freiburg i. Brsg. T 0761 36007100 E info@ag-freiraum.de

BAUHER
Alte Hansestadt Lemgo
Gebäudewirtschaft, vertreten durch Herr Karl Wessel
Walterstraße 8 | 32657 Lemgo
T 05261 213-0 E info@lemgo.de

GENERALPLANUNG
hautau · winterhalter · architekten
Lessingstraße 3 | 79100 Freiburg i. Brsg.
T 0761 758 77-0 E arch@hautau-winterhalter.de

DATUM	AUSGABENUM	GEZ / GEPR.	FORMAT
11.09.2025	27.05.2025		A4
PROJEKTNR.	PHASE	MASSSTAB	ZEICHNUNGSNR.
2210	WERKPLANUNG	1:50	1100
PLAN	PLANNUMMER / INDEX		

Grundriss Erweiterung Erdgeschoss, Umgeb. 2210_A-5_G1_G_+00_1100_10