


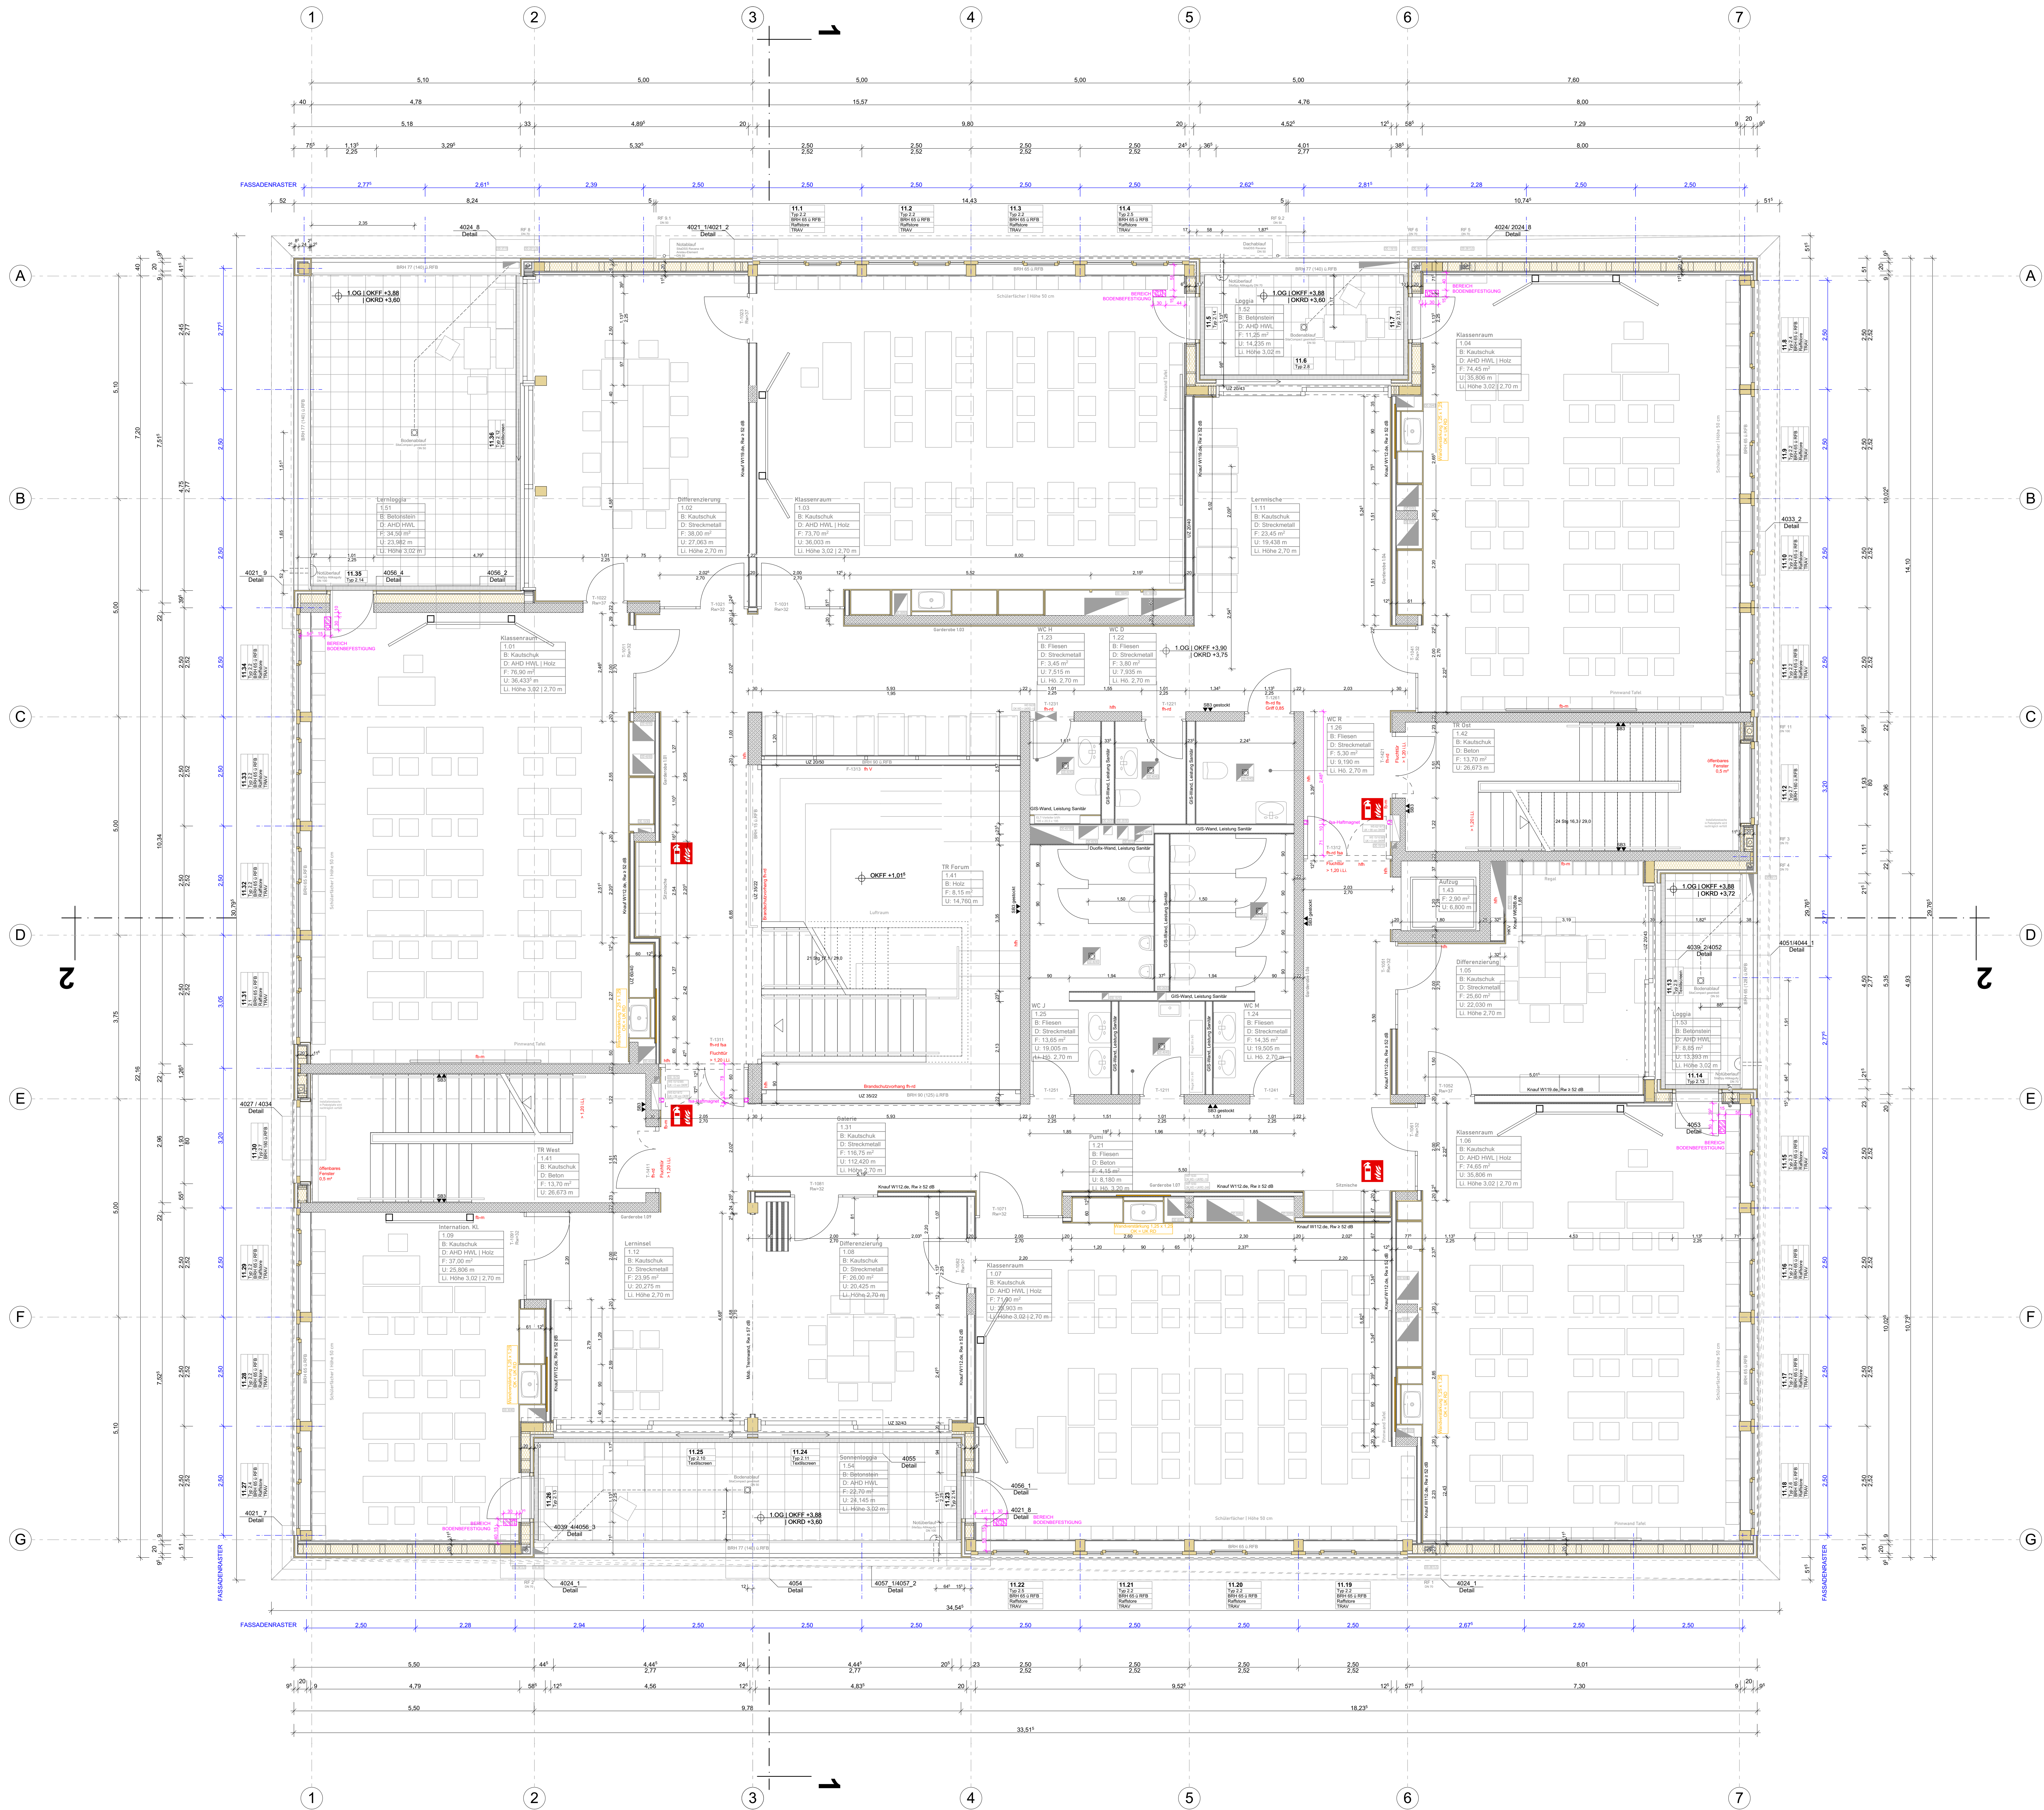

Alle Maße sind vom Unternehmer vor Ort eigenverantwortlich zu prüfen.
Betongüte, Abdichtung, Dämmung, Fundamente, Einlegearbeiten und Aussparungen in Stahlbetonwänden siehe Planung Statik - Ingenieurgruppe Bauen
Sämtliche Angaben zu HLSE Aussparungen s. Planung HLSE - Geiser TGA-Planung
BRH ab OKRD, Türhöhen ab OKFFB
Alle Höhenangaben beziehen sich auf +/- 0.00, wenn nicht anders vermerkt.
Höhenangaben ü. NN nach Angabe Vermesser (+/- 0.00 = OKFF EG = 103,50m ü. NN)

SYMBOLE / ABKÜRZUNGEN

- Stahlbeton
- Betonbauteil
- Vollholzelement
- Holztafelbauwand
- Trockenbauwand auf Rohboden
- Perimeterdämmung
- Mineralfaser Dämmung
- Deckendurchbruch
- Wanddurchbruch
- OKFFB Fertiglagesbodenhöhe
- OKRD Rohfußbodenhöhe
- BRH Höhen der Brüstungen und Außentüren ab RFB
- VK Vorderkante
- WD Wanddurchbruch
- WS Wandschütz
- BD Bodendurchbruch
- DD Deckendurchbruch
- BA Bodenaussparung
- RF Regenfallrohr
- RS Rauchschild (Element / Tür)
- Rb-m Treppenumarmung
- fh Feuerhemmende Bauteile
- fh Feuerhemmende Bauteile
- fh T Feuerhemmende Tür
- fh V Feuerhemmende Verglasung
- rd T Selbstschließende Türe mit Rauchschutz
- dt T Selbstschließende Türe (geschlossenes, vollwandiges Türblatt, 3-seitige Dichtung)

WANDEROBERFLÄCHE

- SBS Sichtbeton

Grundriss Erweiterung 1. Obergeschoss

INDEX	DATUM	ÄNDERUNG
10a	26.05.2026	Bekleidung der Innenw. entsprechend W-Bekleidungsplan 1610 überarbeitet
08a	09.04.2026	Bekleidung der Innenwände angepasst auf W-Bekleidungsplan 1610
08a	11.02.2026	Innenr. Positionen in Wand entsprechend der Tür-Detaillplanung angepasst
07b	19.12.2025	Tür T-1311 Position versetzt, FSA-Haftmagnete an Flurturen eingetragen
07a	10.12.2025	Fassadenraster geändert in Achsen A2, A6 und G2
06d	08.12.2025	Mobile Trennwand horz. Abmessung nach Herstellerangaben angepasst
06c	01.12.2025	TB-Schürze an Flurturen, WC-Trennwand Bemessung
06b	20.10.2025	Außenwand Treppenhause-Ost: Innendämmung in Wandverkleidung
06a	17.10.2025	Türöffnungen 11.35 und T-1022 Breiten geändert von 1,13' auf 1,01'

WERKPLANUNG

SCHULZENTRUM HELDMANSKAMP
ERWEITERUNG REALSCHULE LEMGO
Kleiststraße 11 | 32657 Lemgo

STATIK	Ingenieurgruppe Bauen PartGmbH Kornemannstraße 4 79100 Freiburg i. Brsg. T 0761 - 384955-0 E info@ingenieurgruppe-bauen.de	HLSE - ELEKTROPLANUNG Geiser TGA-Planung und Energieberatung GmbH Rudolf-Hell-Str. 20 77655 Eberheim T 07622 - 76966-0 E info@geiser-tga.de
BRANDSCHUTZ	Thornhölten + Partnerk. Beratende Ingenieure Lise-Meitner-Straße 1b 33104 Paderborn T 05251 - 1700-0 E info@tpg.de	LANDSCHAFTSPLANUNG AG Freiraum Landschaftsarchitekten PartGmbH Poststraße 2 79098 Freiburg i. Brsg. T 0761 - 50007-0 E info@ag-freiraum.de
BAUHER	Alte Hansestadt Lemgo Gebäudewirtschaft, vertreten durch Herr Karl Wessel Walterstraße 8 32657 Lemgo T 05261 - 213-0 E info@lemgo.de	
GENERALPLANUNG	hautau - winterhalter : architekten Leisingstraße 3 79100 Freiburg i. Brsg. T 0761 736 77-0 E arch@hautau-winterhalter.de	
DATUM	27.05.2026	AUSGABEDATUM
PROJEKTR.	PHASE	MASSSTAB
WERKPLANUNG	1:50	ZEICHNUNGSNR.
PLAN	PLANNUMMER / INDEX	

Grundriss Erweiterung 1. Obergeschoss

2210_A-5_G1_G+01_1110_10