

Alle Maße sind vom Unternehmer vor Ort eigenverantwortlich zu prüfen.

Betongüte, Abdichtung, Dämmung, Fundamente, Einlegearbeiten und Aussparungen in Stahlbetonwänden siehe Planung Statik - Ingenieurgruppe Bauen

Sämtliche Angaben zu HLSE Aussparungen s. Planung HLSE - Geiser TGA-Planung

BRH ab OKRD, Türhöhen ab OKFFB

Alle Höhenangaben beziehen sich auf +/- 0.00, wenn nicht anders vermerkt.

Höhenangaben ü. NN nach Angabe Vermesser (+/- 0.00 = OKFF EG = 103,50m ü. NN)

SYMBOLE / ABKÜRZUNGEN

- Stahlbeton
- Betonfertigteil
- Vollholzelement
- Holztafelbauwand
- Trockenbauwand auf Rohboden
- Perimeterdämmung
- Mineralfasche Dämmung
- Deckendurchbruch
- Wanddurchbruch
- OKFFB

Fertigflusssbodenhöhe
- OKRD

Rohflusssbodenhöhe
- BRH

Höhen der Brüstungen und Außentüren ab RFB
- Höhen der Innentüren ab OKFFB
- VK

Vorderkante
- WD

Wanddurchbruch
- WS

Wandschiltz
- BD

Bodendurchbruch
- DD

Deckendurchbruch
- BA

Bodenaussparung
- RF

Regenfallrohr
- RS

Rauchschutz (Element / Tür)
- Feuerbeständige Bauteile
- Rb-m

Trepperraumwand
- feuerbeständig unter mechanischer Belastung
- nhf

Hochfeuerhemmende Bauteile
- fh

Feuerhemmende Bauteile
- fh-T

Feuerhemmende Tür
- rd-T

Feuerhemmende Verglasung
- sd-T

Selbstschließende Türe mit Rauchschutz
- gd-T

Selbstschließende Türe (geschlossenes, vollwandiges Türblatt, 3-seitige Dichtung)

WANDOBERFLÄCHE

- SB3

▼

Sichtbeton

Erweit. Schnitt 2-2 2210_A-5_G1_S_2-2_1302_04

04	10.04.2026	Höhe AHD reduziert von 3,32 auf 3,30 in EG Theaterprojekte und SL-Zentrum
03	20.10.2025	Kaltwassersatz eingetragen, Stütze in Lüftungszentrale angepasst an WP-HB
		Attika Klappgitter als Absturzsicherung eingetragen
02	20.12.2024	EG Sockel Betonaufrichtung
01	19.11.2024	Auftrag aktualisiert, Bodenaussparung KG an Schachtlr entfernt
INDEX	DATUM	ÄNDERUNG


WERKPLANUNG

SCHULZENTRUM HELDMANSKAMP
ERWEITERUNG REALSCHULE LEMGO
Kleiststraße 11 | 32657 Lemgo

STATIK	HLSE - ELEKTROPLANUNG
Ingenieurgruppe Bauen PartGmbH Kronenmattenstraße 4 79100 Freiburg i. Brsg. T 0761 - 384905-0 E info@ingenieurgruppe-bauen.de	Geiser TGA-Planung und Energieberatung GmbH Rusthof-Heide-Straße 20 77655 Elberheim T 07622 - 76968-0 E info@geiser-tga.de
BRANDSCHUTZ	LANDSCHAFTSPLANUNG
Thornhagen + Pauckert Beratende Ingenieure Lise-Meitner-Straße 1b 33104 Paderborn T 05251 - 1750-0 E info@pbing.de	AG Freiraum Landschaftsarchitekten PartGmbH Poststraße 2 79098 Freiburg i. Brsg. T 0761 - 50007100 E info@ag-freiraum.de
BAUHER: Alte Hansestadt Lemgo Gebäudewirtschaft, vertreten durch Herr Karl Wessel Wallenstraße 8 32657 Lemgo T 05261 - 213-0 E info@lemgo.de	

GENERALPLANUNG			
hautau . winterhalter : architekten			
Lessingstraße 3 79100 Freiburg i. Brsg. T 0761 756 77 0 E arch@hautau-winterhalter.de			
DATUM	AUSGABEDATUM	GEZ / GEPR.	FORMAT
11.04.2026	10.04.2026		1189 x 841
PROJEKTR.	PHASE	MASSSTAB	ZEICHNUNGSNR.
2210	WERKPLANUNG	1:50	1302
PLAN	PLANNUMMER / INDEX		

Erweit. Schnitt 2-2 2210_A-5_G1_S_2-2_1302_04

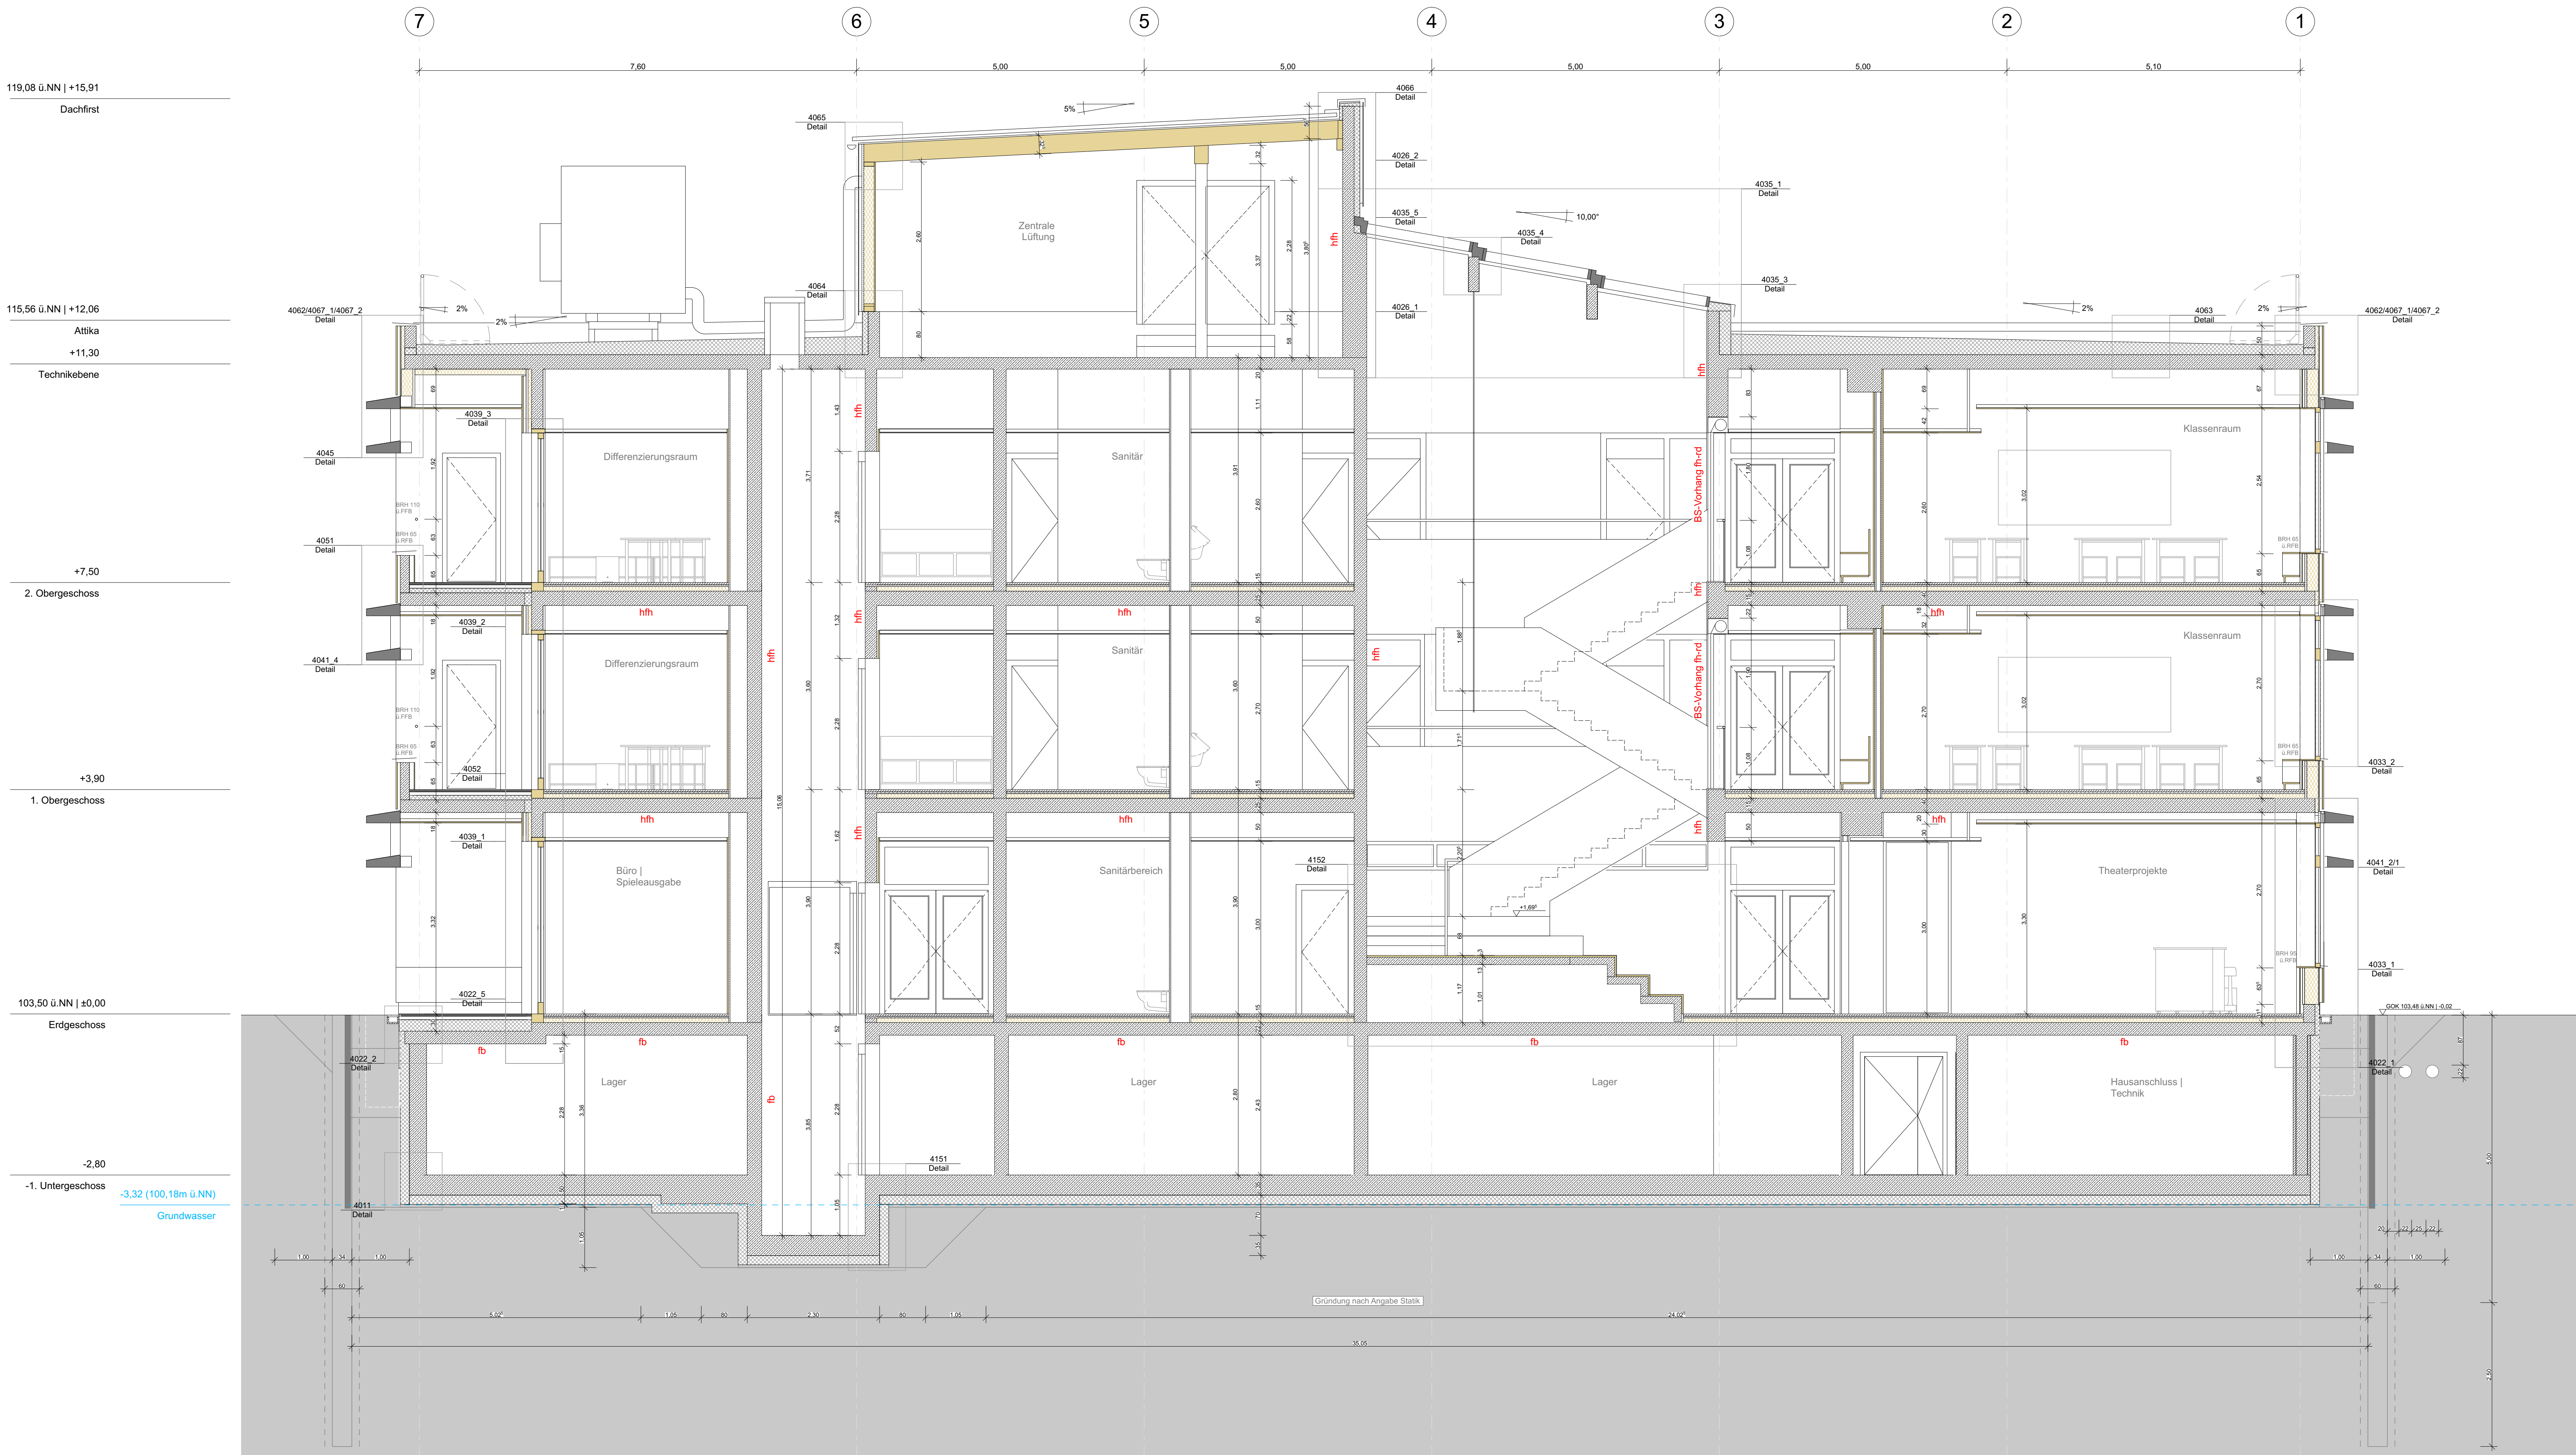

Erweit. Schnitt 2-2

1:50