


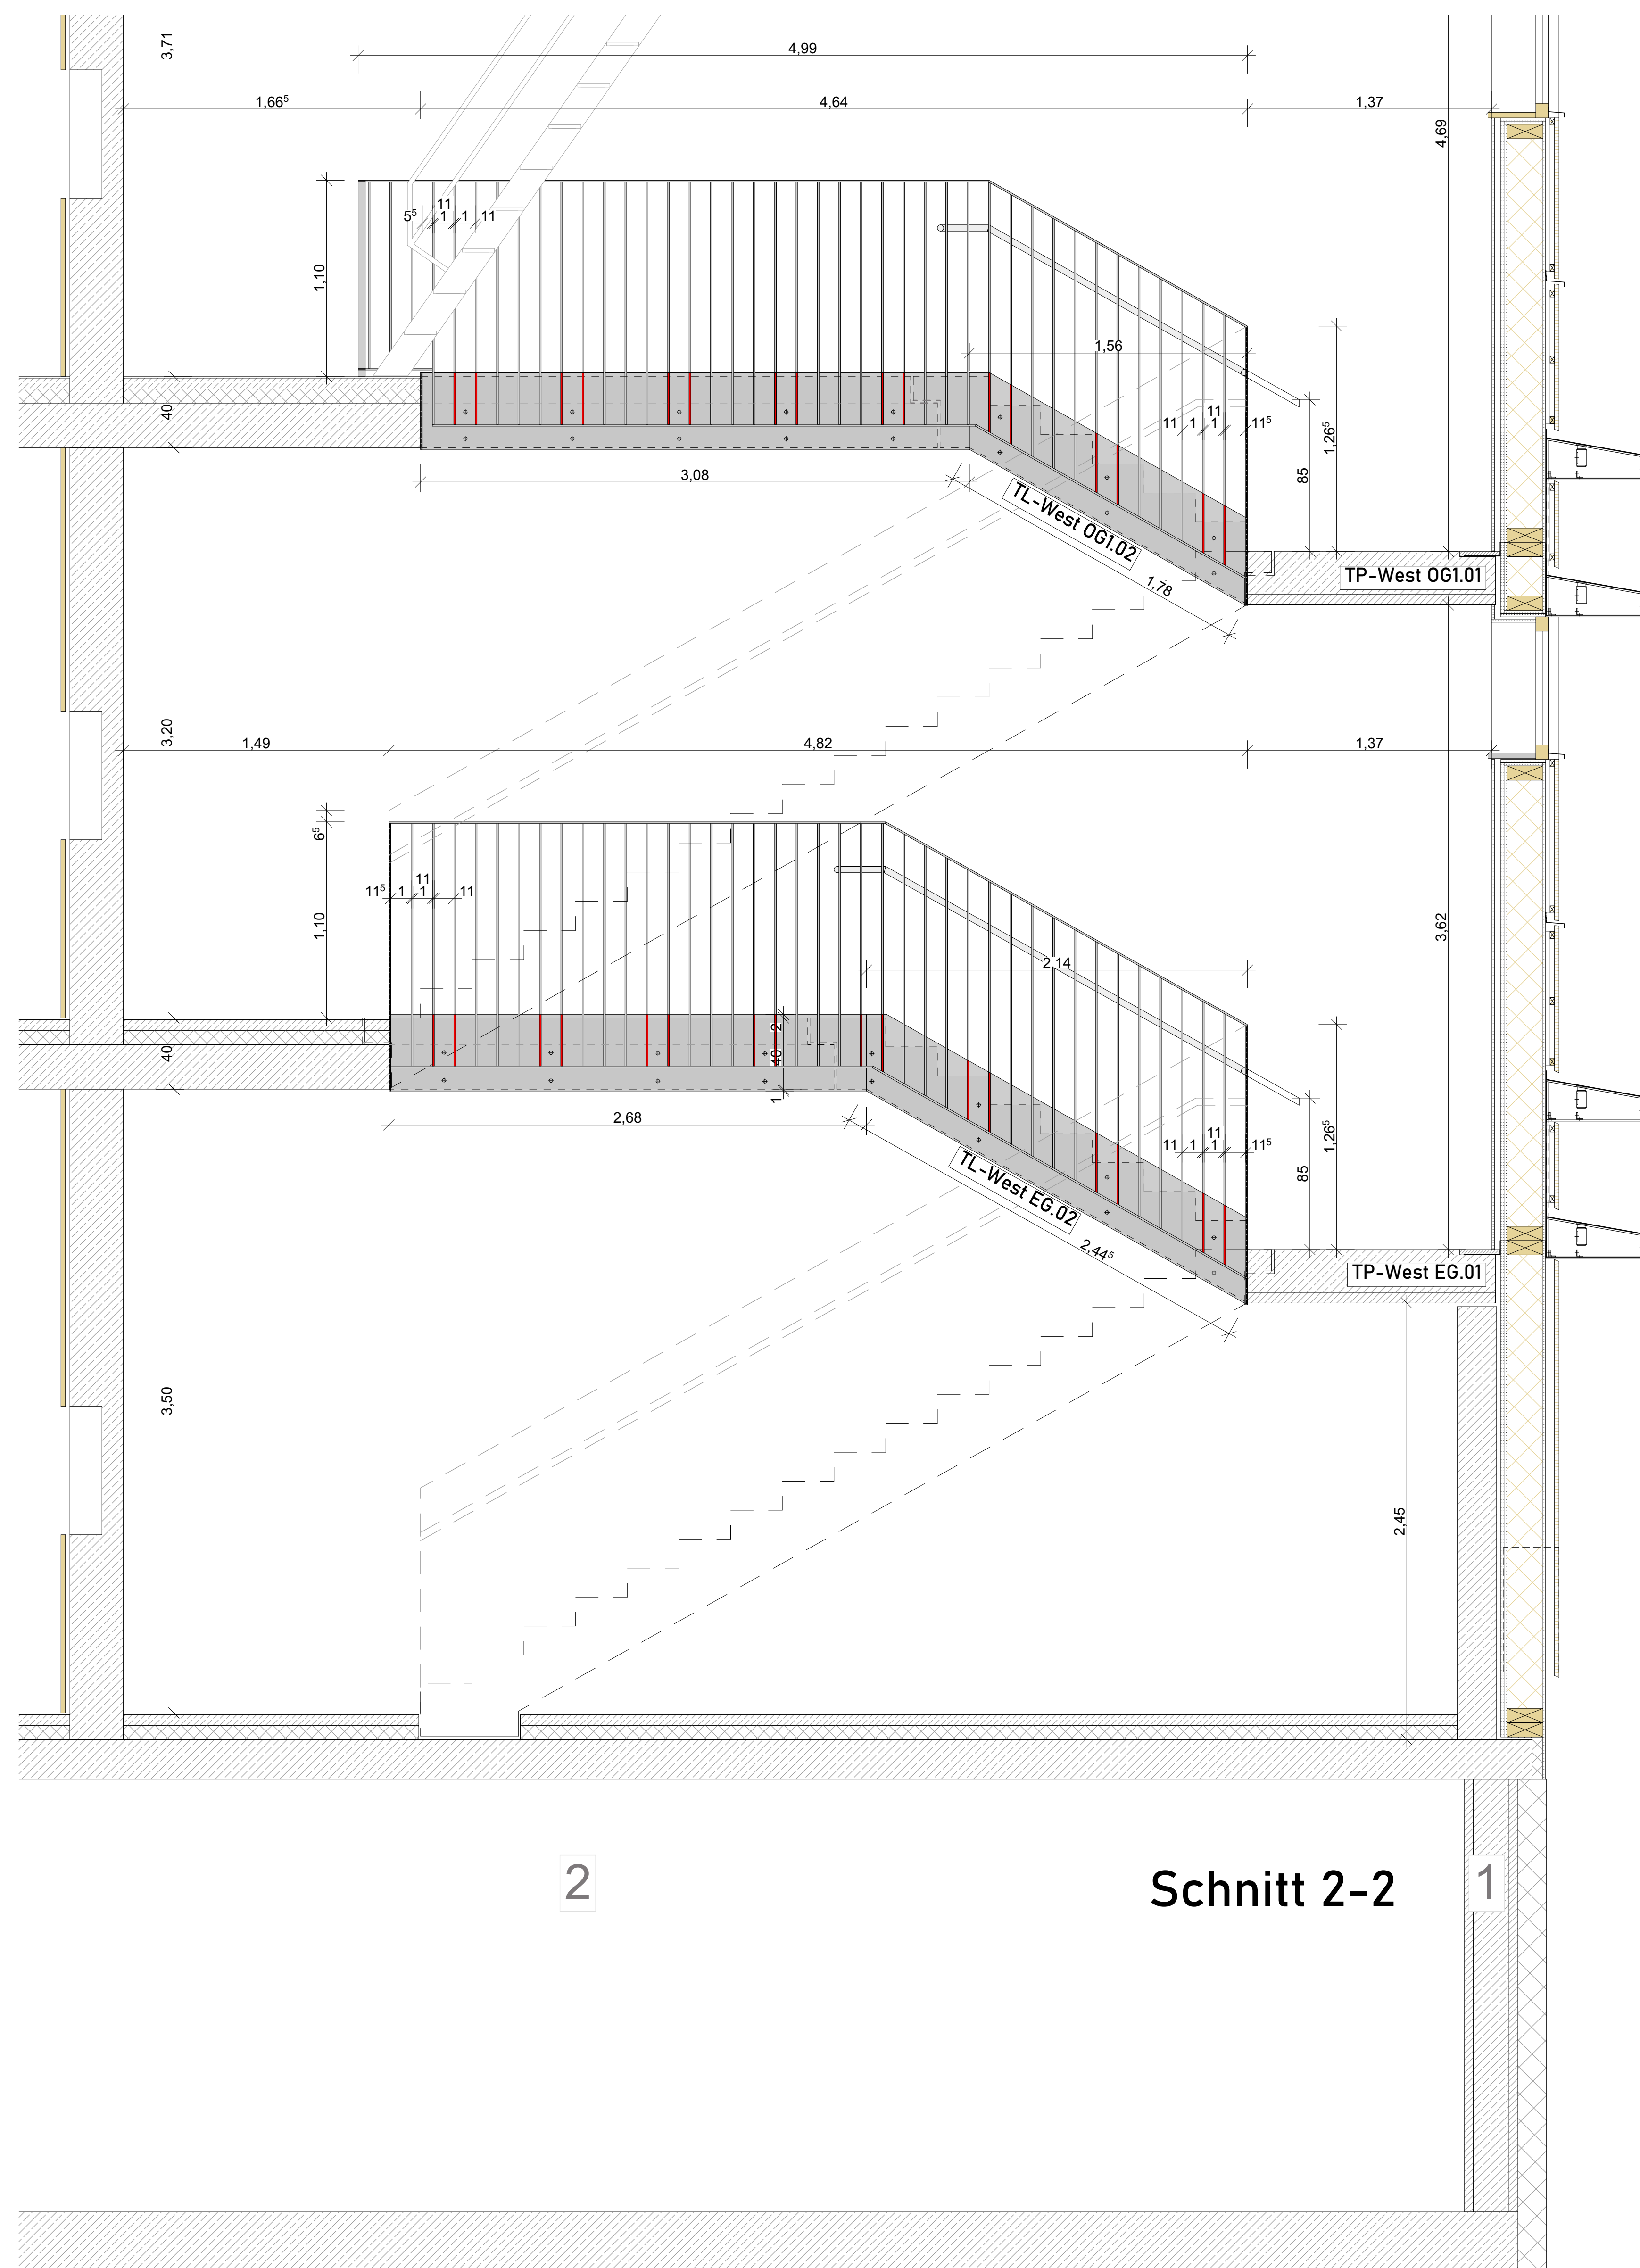

Erdgeschoss

2

2

Schnitt 2-2

1

[illegible]

GENERALPLANUNG			
hautau . winterhalter : architekten			
Oberlinden 14 70508 Freiburg i. Brsg. T 0761 217 74 78 E arch@hautau-winterhalter.de			
DATUM	AUSGABEDATUM	GEZ. / GEPR.	FORMAT
tt.mm.jjjj	09.07.2026		1189 x 841
PROJEKTNR.	PHASE	MASSSTAB	RAUMNR.
2210	WERKPLANUNG	1:20	
PLAN		PLANNUMMER / INDEX	
Brüstung Treppe West Schnitte		4163	

