


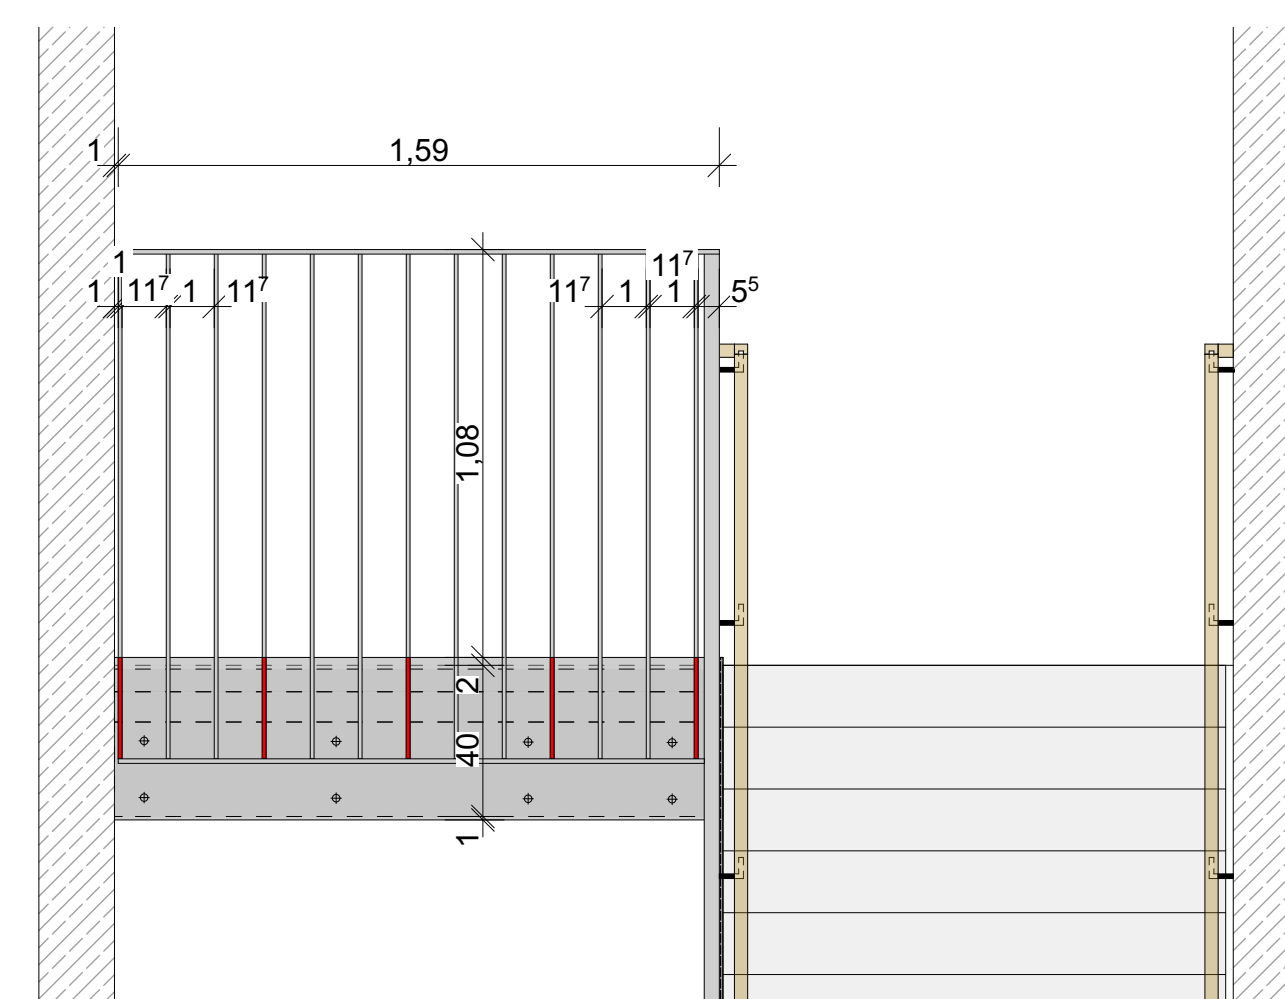

2. Obergeschoss

Zw.-Pod. ü. 1.0G

1. Obergeschoss

Zw.-Pod. ü. EG

Erdgeschoss

[illegible]

GENERALPLANUNG			
hautau - winterhalter : architekten			
Oberrinden 14 79096 Freiburg Bfmg T 0761 217 74 78 E arch@hautau-winterhalter.de			
DATUM mm.tt.jjjj	AUSGABEDATUM 09.07.2026	GEZ. / GEPR.	FORMAT 1189 x 841
PROJEKTNR. 2210	PHASE WERKPLANUNG	MASSSTAB 1:20	RAUMNR.
PLAN		PLANNUMMER / INDEX	
Brüstung Treppe Ost Schritte		4164	