


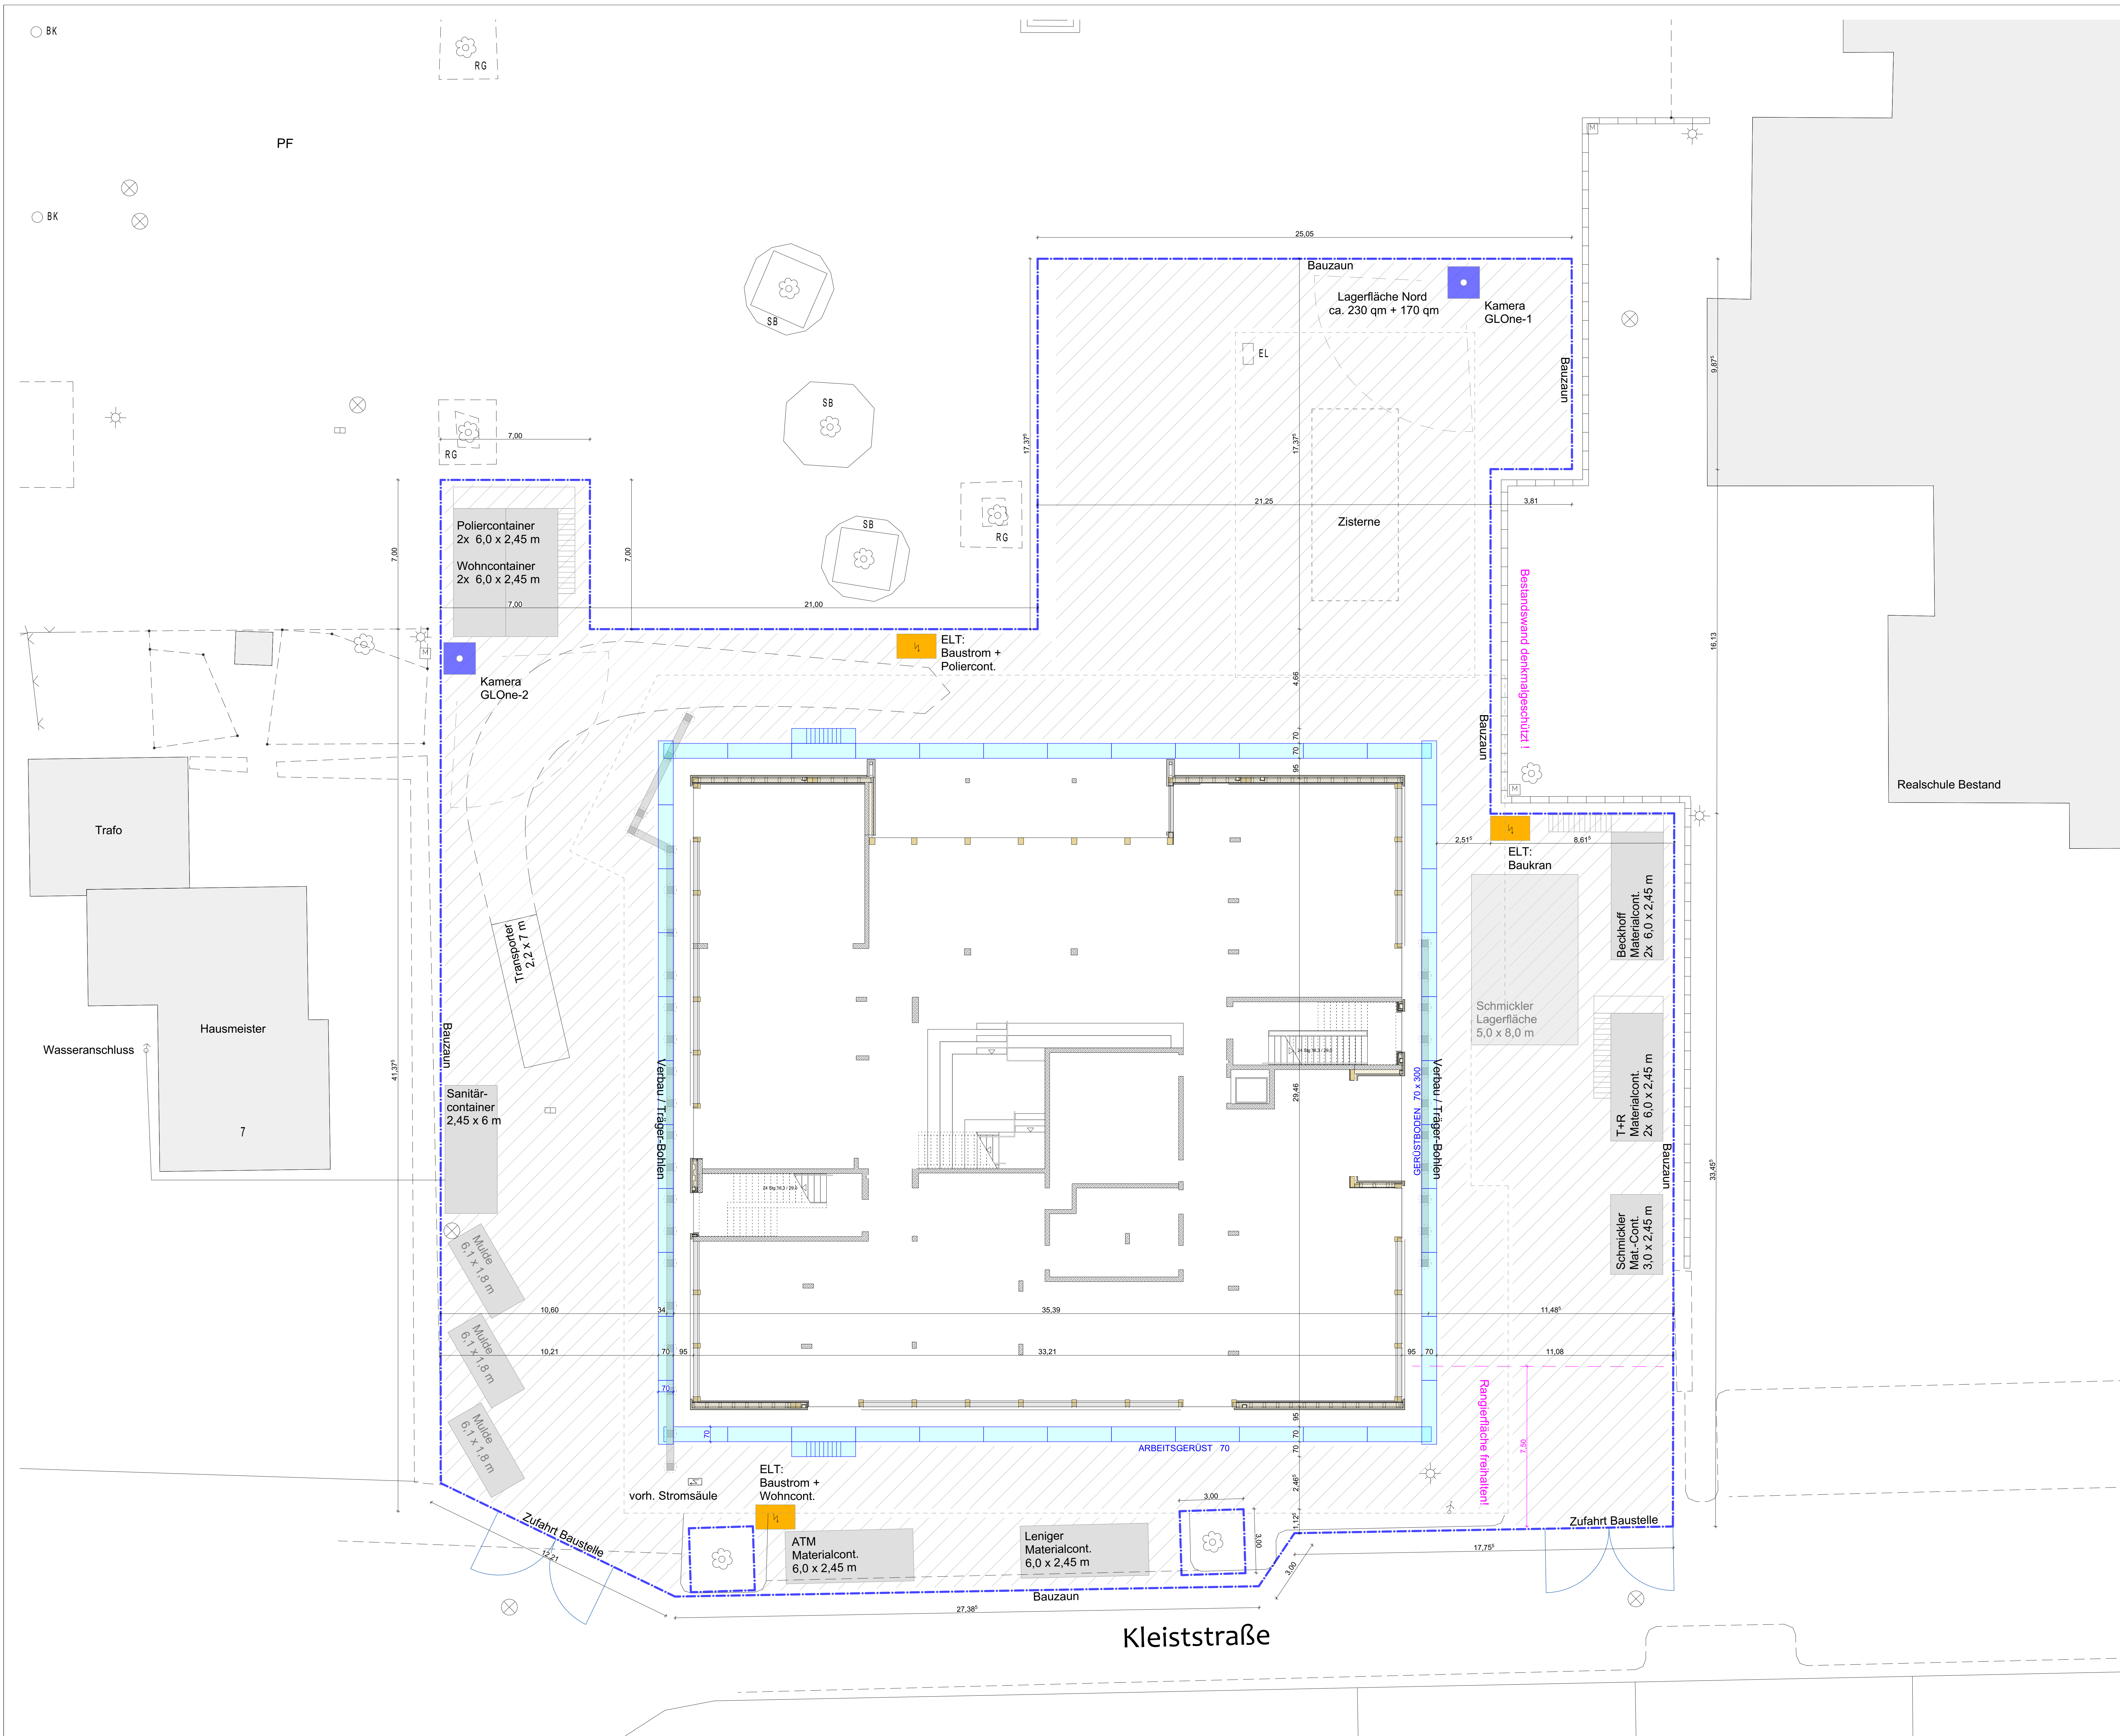

Alle Maße sind vom Unternehmer vor Ort eigenverantwortlich zu prüfen.
Betongüte, Abdichtung, Dämmung, Fundamente, Einlegearbeiten und Aussparungen in Stahlbetonwänden siehe Planung Statik - Ingenieurgruppe Bauen
Sämtliche Angaben zu HLSE Aussparungen s. Planung HLSE - Geiser TGA-Planung
BRH ab OKRD, Türhöhen ab OKFFB
Alle Höhenangaben beziehen sich auf +/- 0.00, wenn nicht anders vermerkt.
Höhenangaben ü. NN nach Angabe Vermesser (+/- 0.00 = OKFF EG = 103,50m ü. NN)

2210_CB_5_G1_L_G--_5101_1

INDEX	DATUM	ÄNDERUNG
1	29.04.2026	Position der 2-stöckigen Container getauscht
0	28.04.2026	Container-Aufstellflächen neu angeordnet
V8	30.03.2026	Lagerfläche Nord geräumt
V7	02.12.2025	Anpassung temporäre Lagerflächen an Ausführung vor Ort
V6	01.12.2025	Schrägaufzug, Mulden versetzt, temporäre Lagerflächen
V5	17.10.2025	Mulden
V4	28.08.2025	Abprache BHP- BE verkleinert, Standort Kameras
V3	22.08.2025	Planstand Ausbaugewerke
V2	05.09.2024	Position Zisterne aus TGA-Planung übernehmen

WERKPLANUNG

SCHULZENTRUM HELDMANSKAMP
ERWEITERUNG REALSCHULE LEMGO
Kleiststraße 11 | 32657 Lemgo

STATIK

Ingenieurgruppe Bauen PartGmbH
Kronenmattenstraße 4 | 79100 Freiburg i. Brsg.
T 0761 - 384905-0 E info@ingenieurgruppe-bauen.de

BRANDSCHUTZ

Thornhagen + Pauschert Beratende Ingenieure
Lise-Meitner-Straße 1b | 33104 Paderborn
T 05201 - 1750-0 E info@pbing.de

BAUHER

Alte Hansestadt Lemgo
Gebäudewirtschaft, vertreten durch Herr Karl Wessel
Walterstraße 8 | 32657 Lemgo
T 05201 - 213-0 E info@lemgo.de

GENERALPLANUNG

hautau . winterhalter : architekten
Lessingstraße 3 | 79100 Freiburg i. Brsg.
T 0761 756 77 0 E arch@hautau-winterhalter.de

HLSE - I ELEKTROPLANUNG

Geiser TGA-Planung und Energieberatung GmbH
Rudolf-Hell-Strasse 20 | 77655 Elberheim
T 07622 - 76969-0 E info@geiser-tga.de

LANDSCHAFTSPLANUNG

AG Freiraum Landschaftsarchitekten PartGmbH
Poststraße 2 | 79098 Freiburg i. Brsg.
T 0761 - 50007100 E info@ag-freiraum.de

DATUM	AUSGABEDATUM	GEZ / GEPR.	FORMAT
29.04.2026	29.04.2026		1189 x 841
PROJEKTR.	PHASE	MASSSTAB	ZEICHNUNGSNR.
2210	WERKPLANUNG	1:100	5101
PLAN	PLANNUMMER / INDEX		

Baustelleneinrichtung

2210_CB_5_G1_L_G--_5101_1