
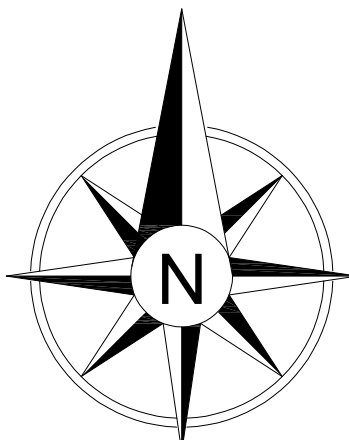


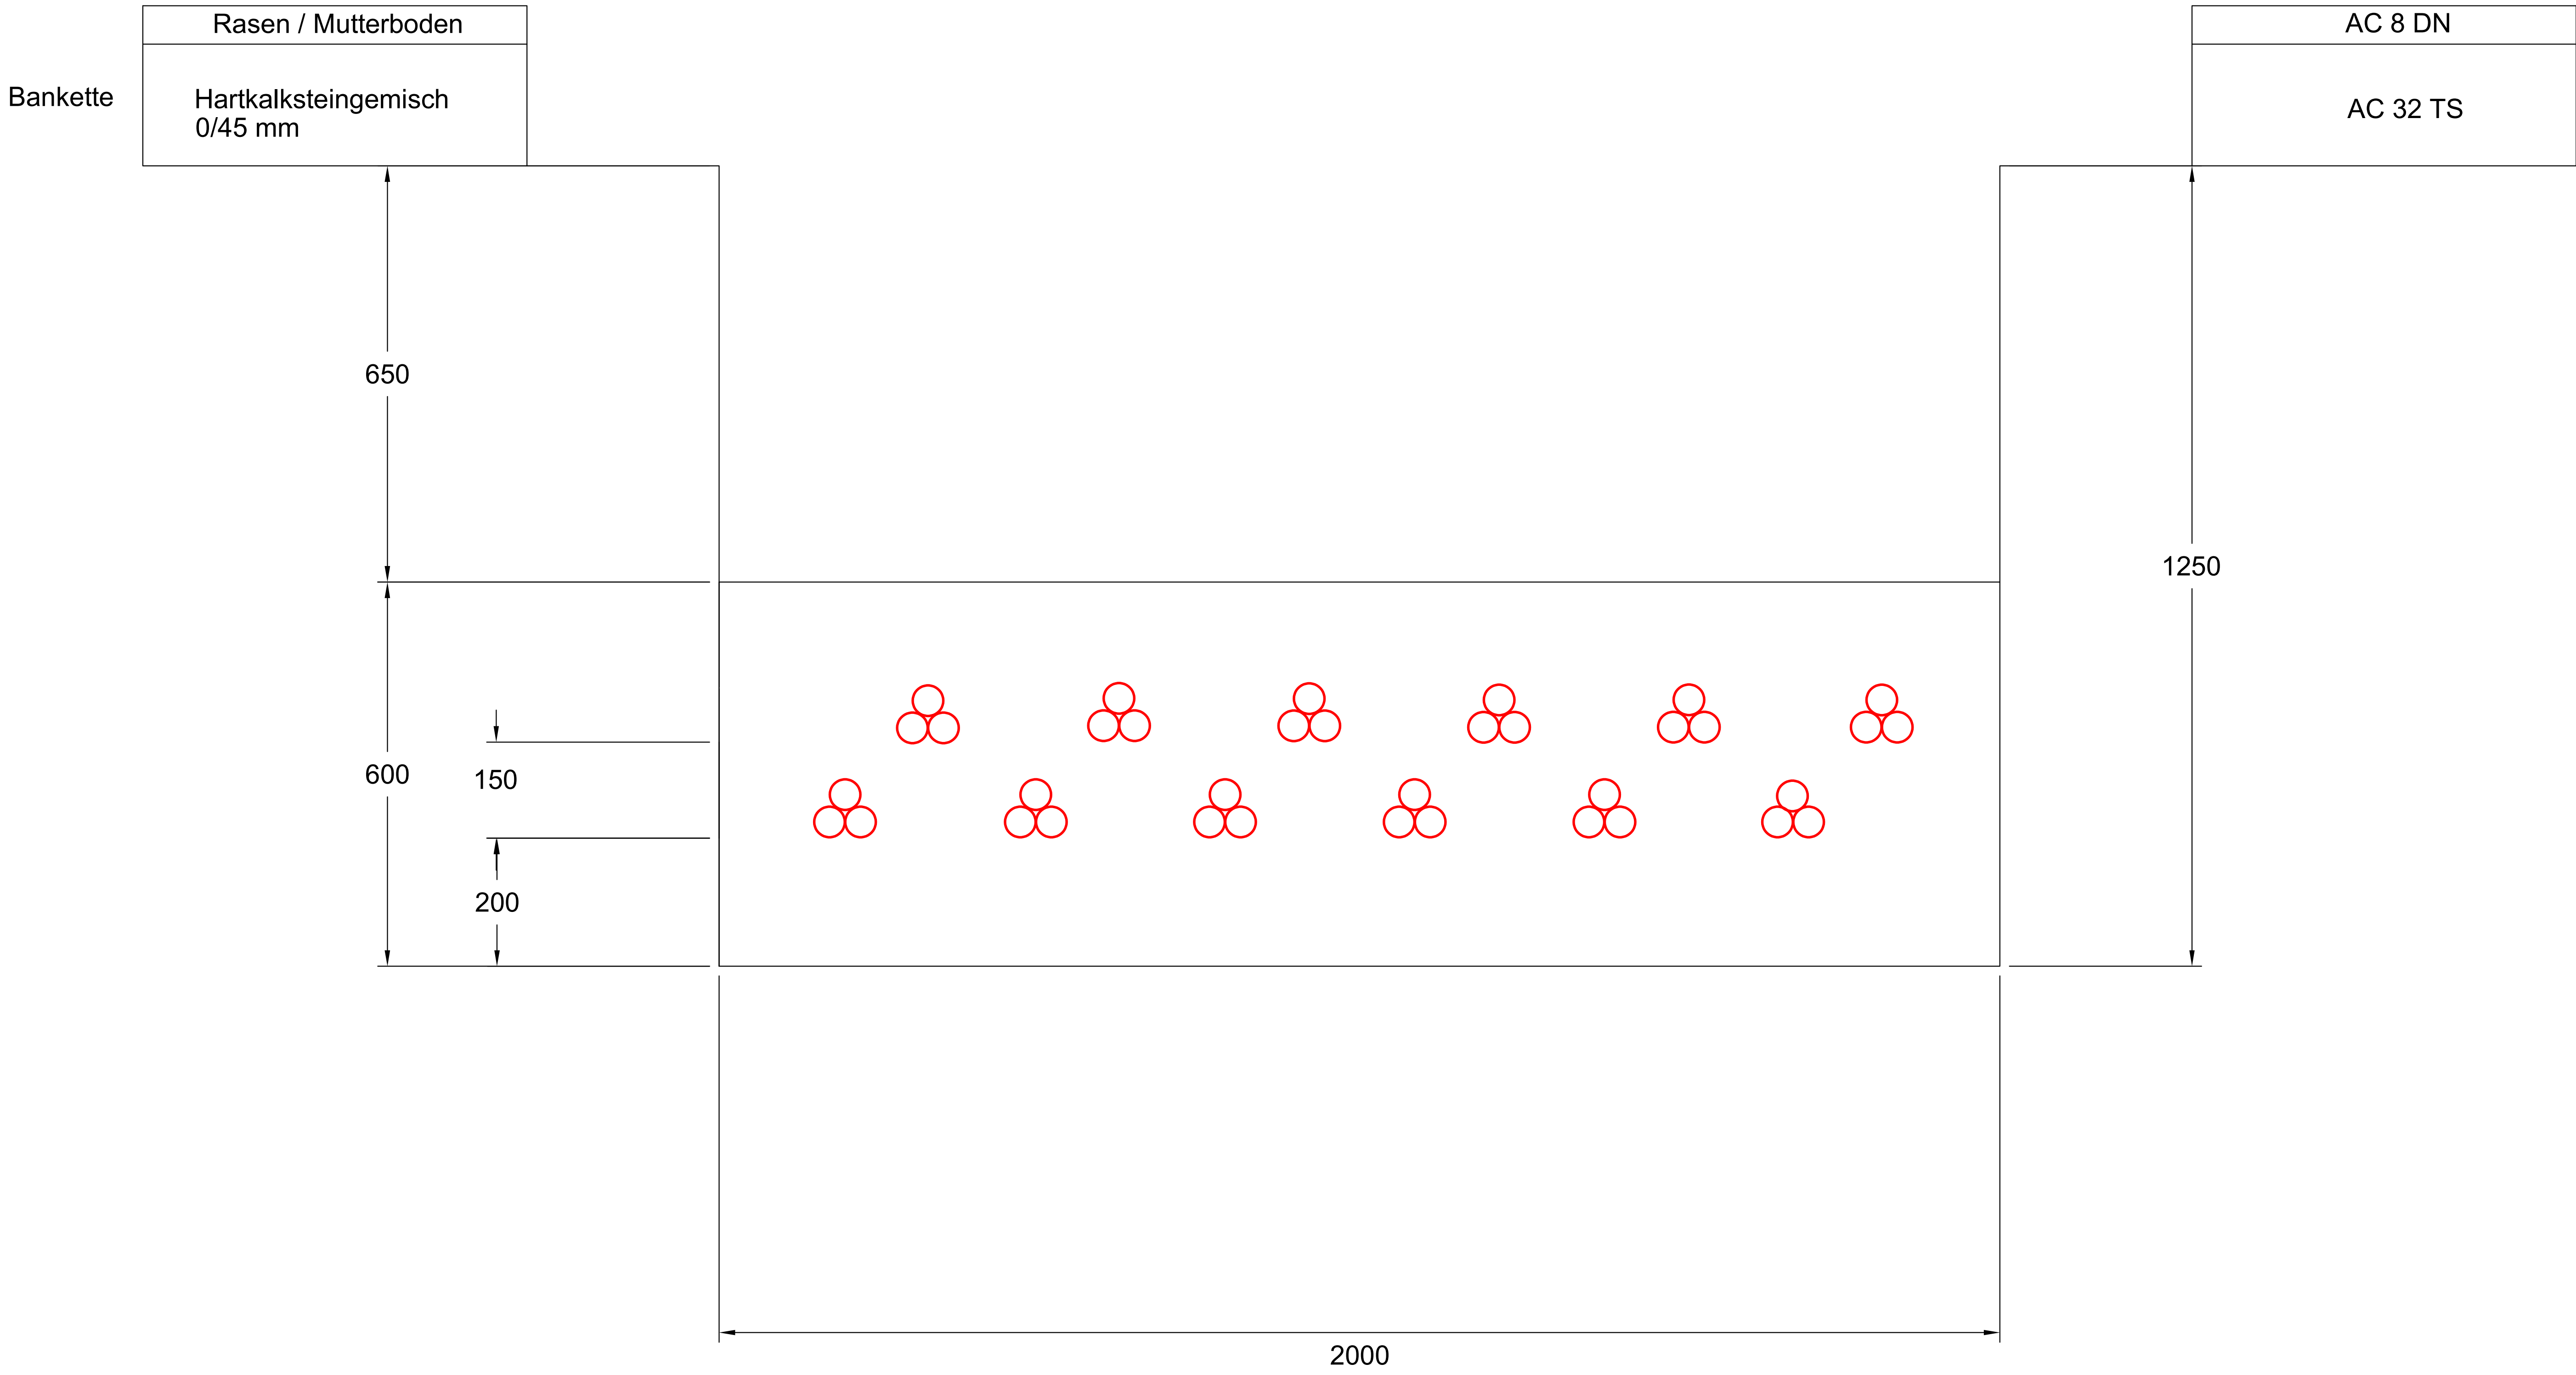

Änderungen		Stadtwerke Coesfeld GmbH Netzentwicklung / EEG-Anlagen				
Datum	Name					
		geplant			Maßstab:	
		gezeichnet				Blatt
		geprüft				