


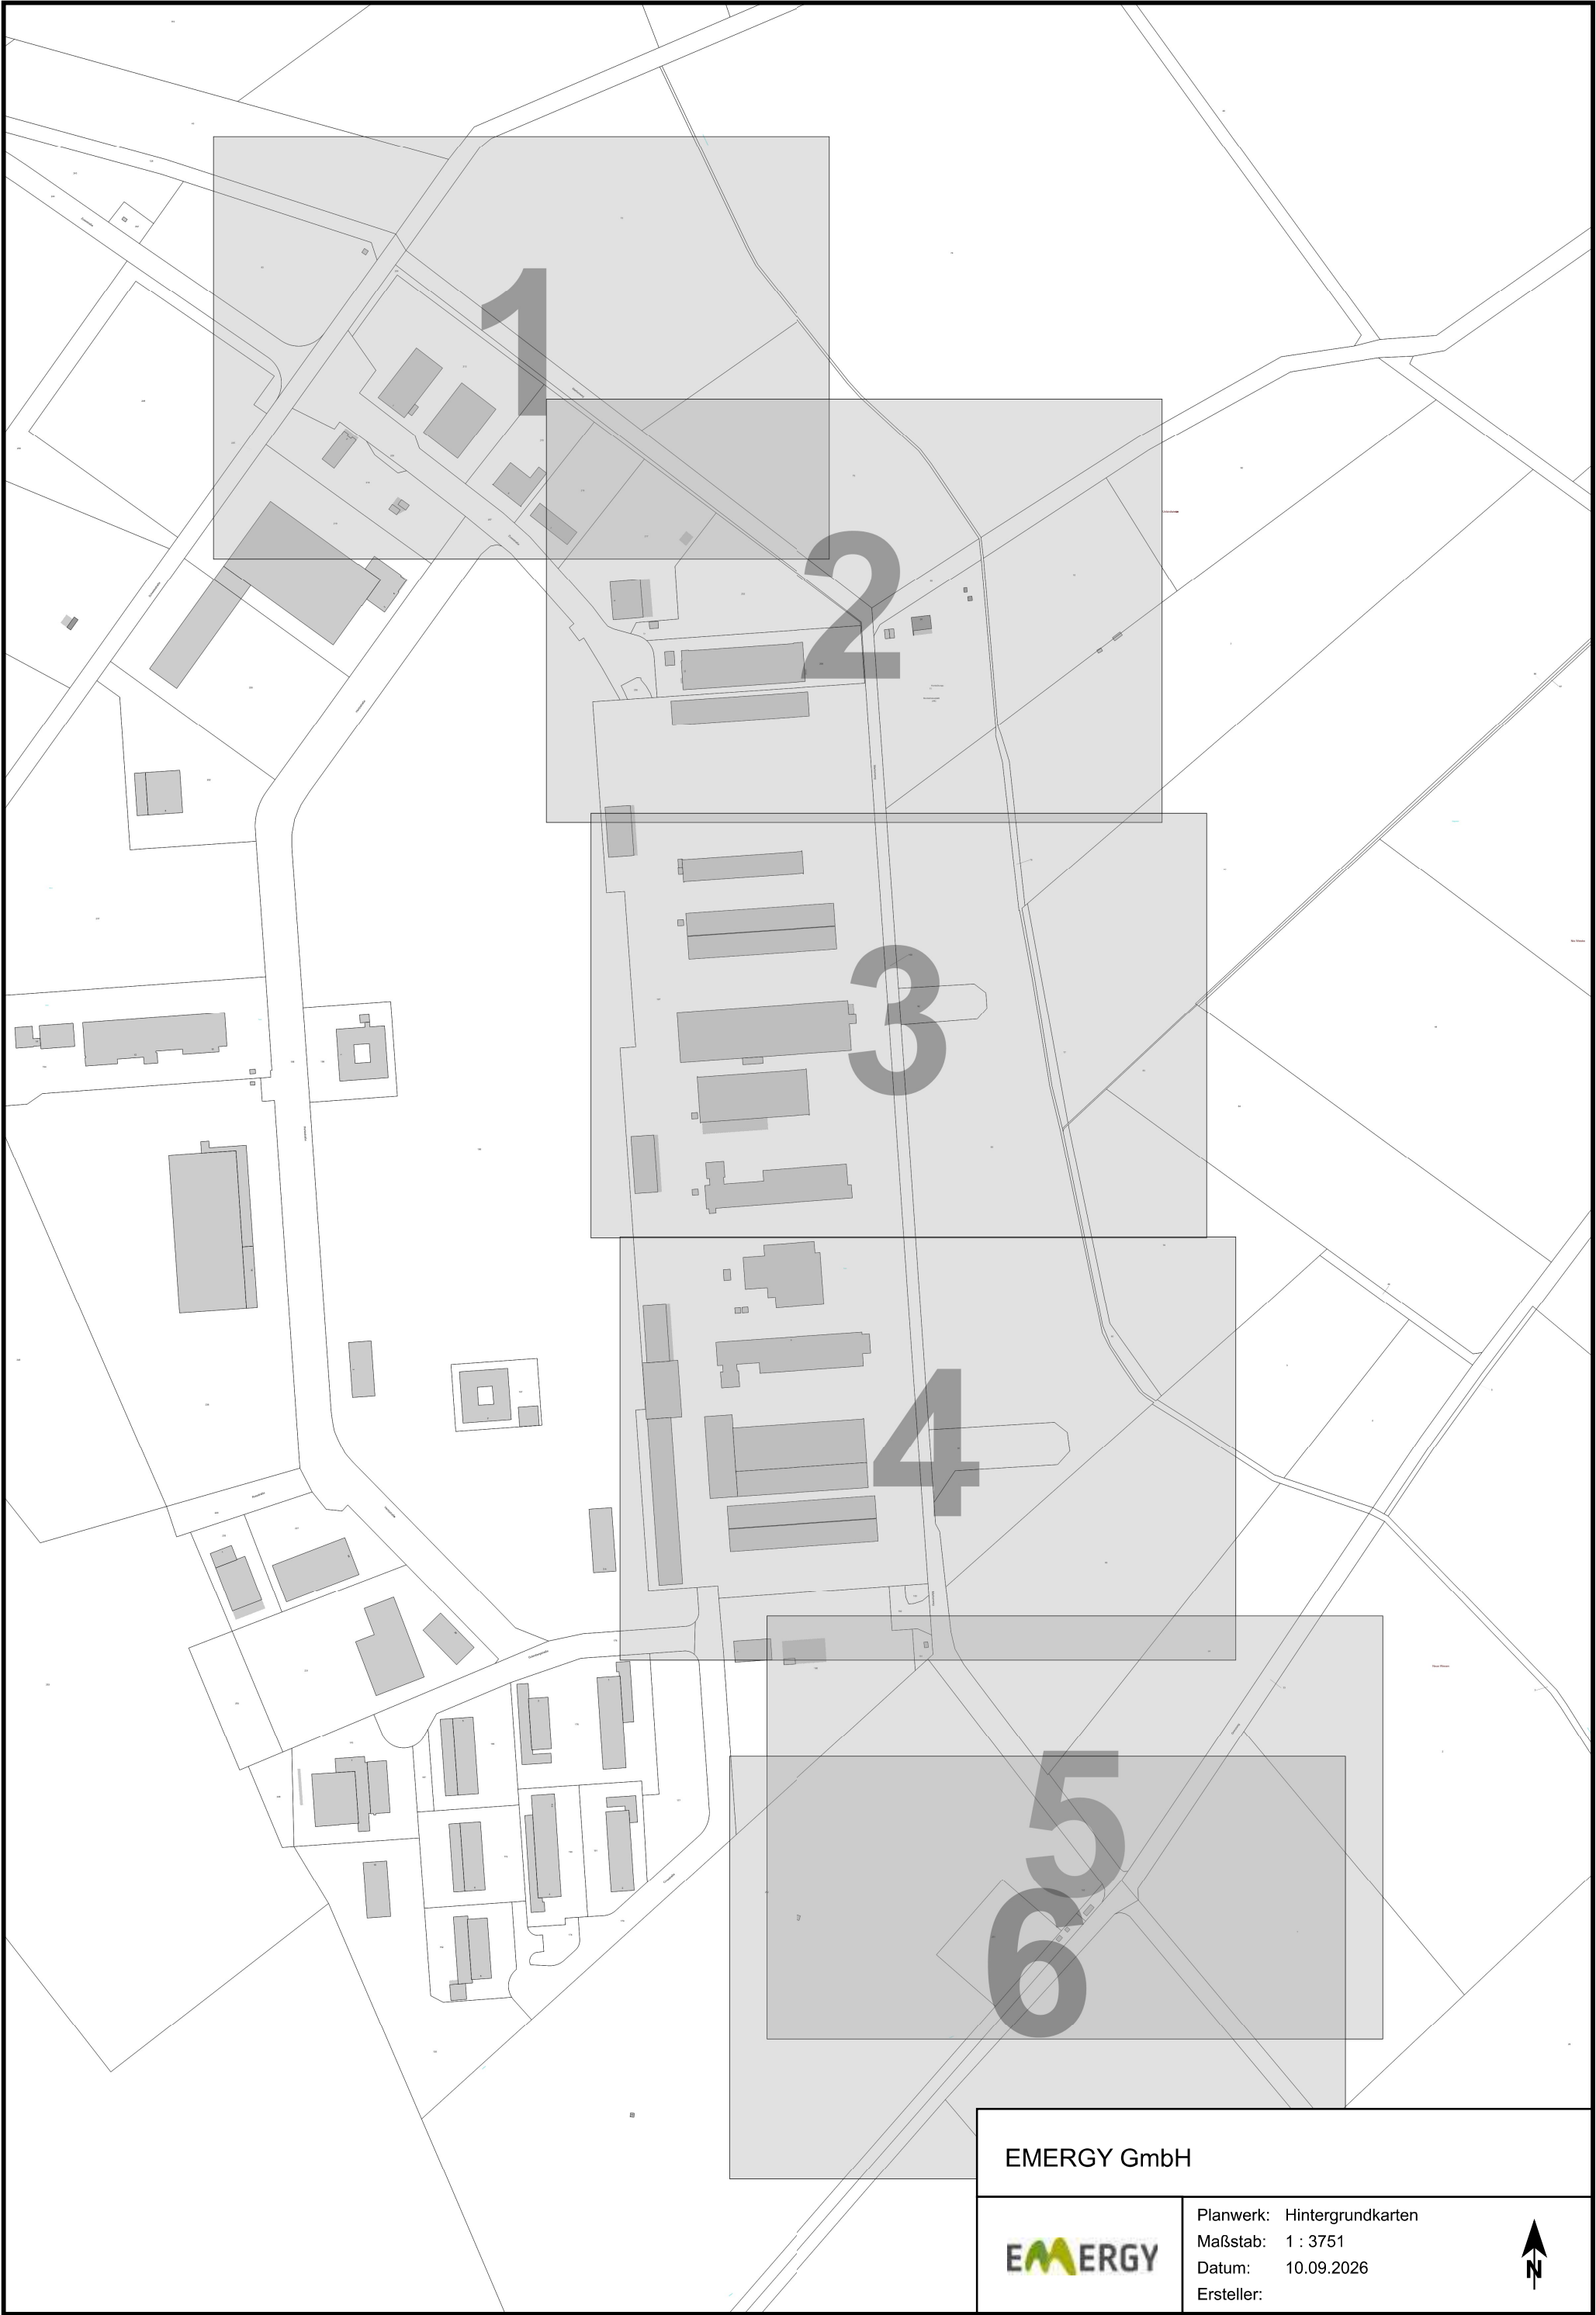


EMERGY GmbH



Planwerk: Hintergrundkarten
Maßstab: 1 : 3751
Datum: 10.09.2026
Ersteller:



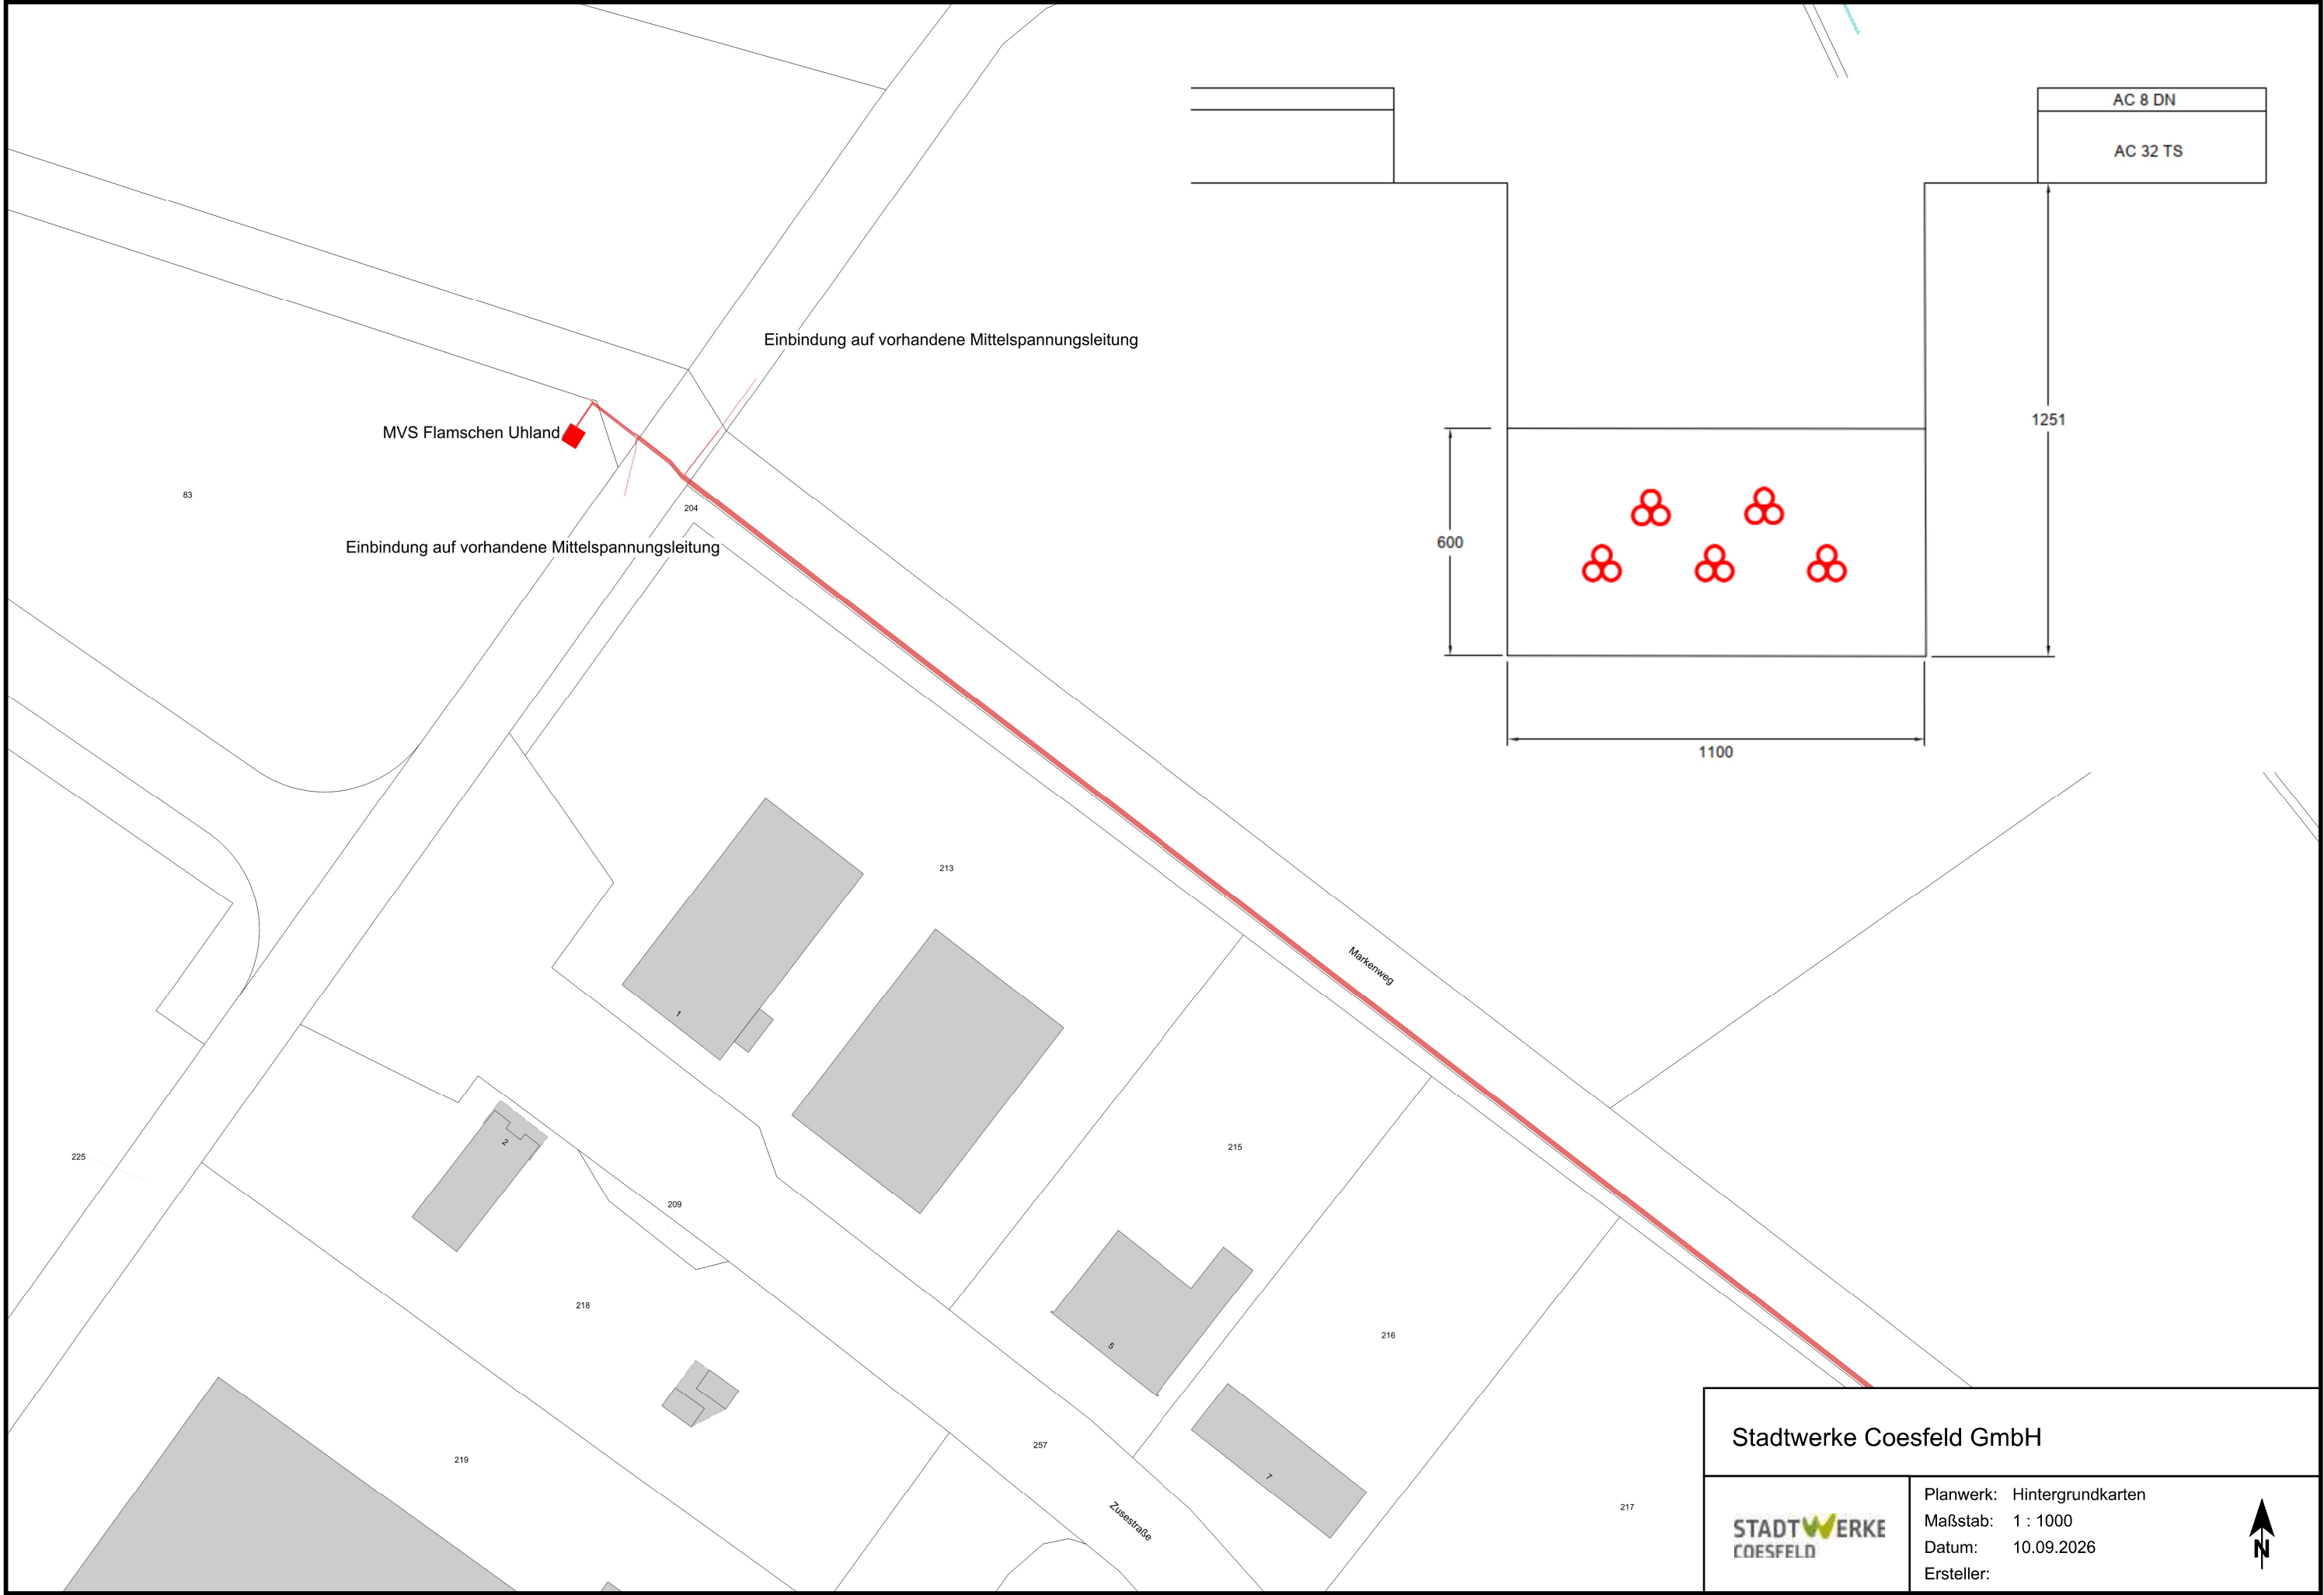



Stadtwerke Coesfeld GmbH		
	Planwerk:	Hintergrundkarten
	Maßstab:	1 : 1000
	Datum:	10.09.2026
	Ersteller:	





Stadtwerke Coesfeld GmbH




Planwerk: Hintergrundkarten
Maßstab: 1 : 1000
Datum: 10.09.2026
Ersteller:





Stadtwerke Coesfeld GmbH		
	Planwerk:	Hintergrundkarten
	Maßstab:	1 : 1000
	Datum:	10.09.2026
	Ersteller:	



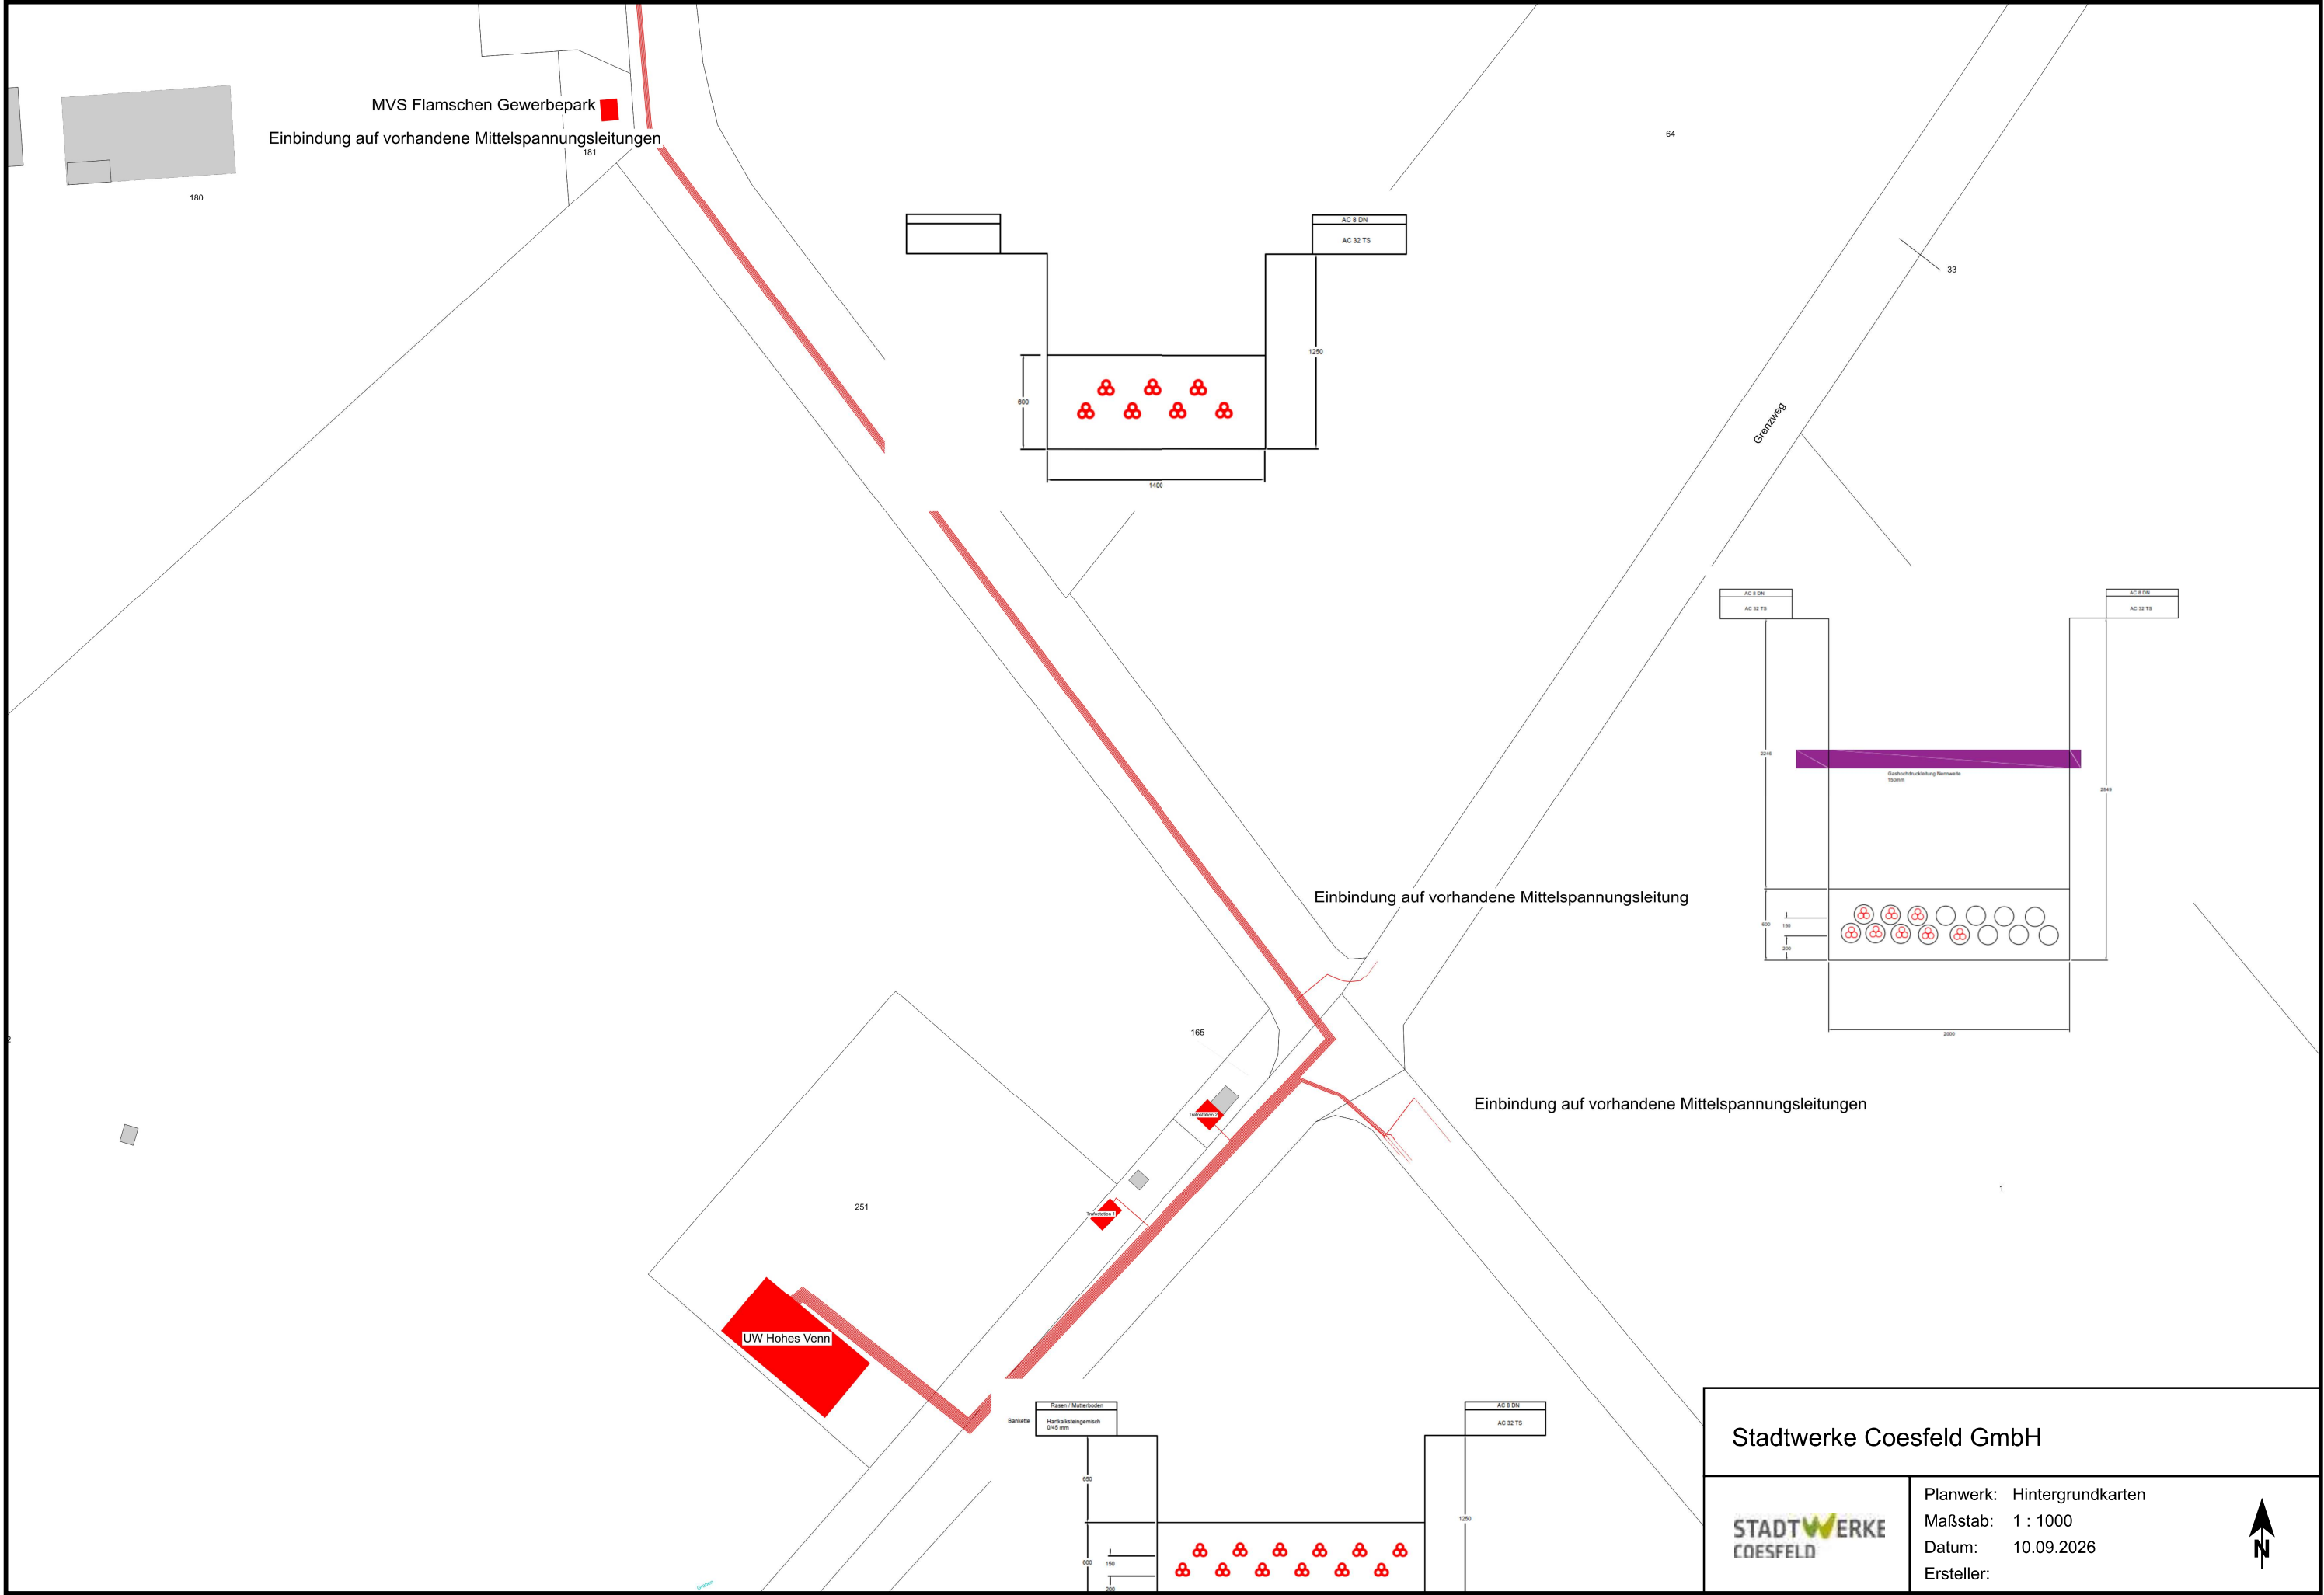


Stadtwerke Coesfeld GmbH



Planwerk: Hintergrundkarten
Maßstab: 1 : 1000
Datum: 10.09.2026
Ersteller:



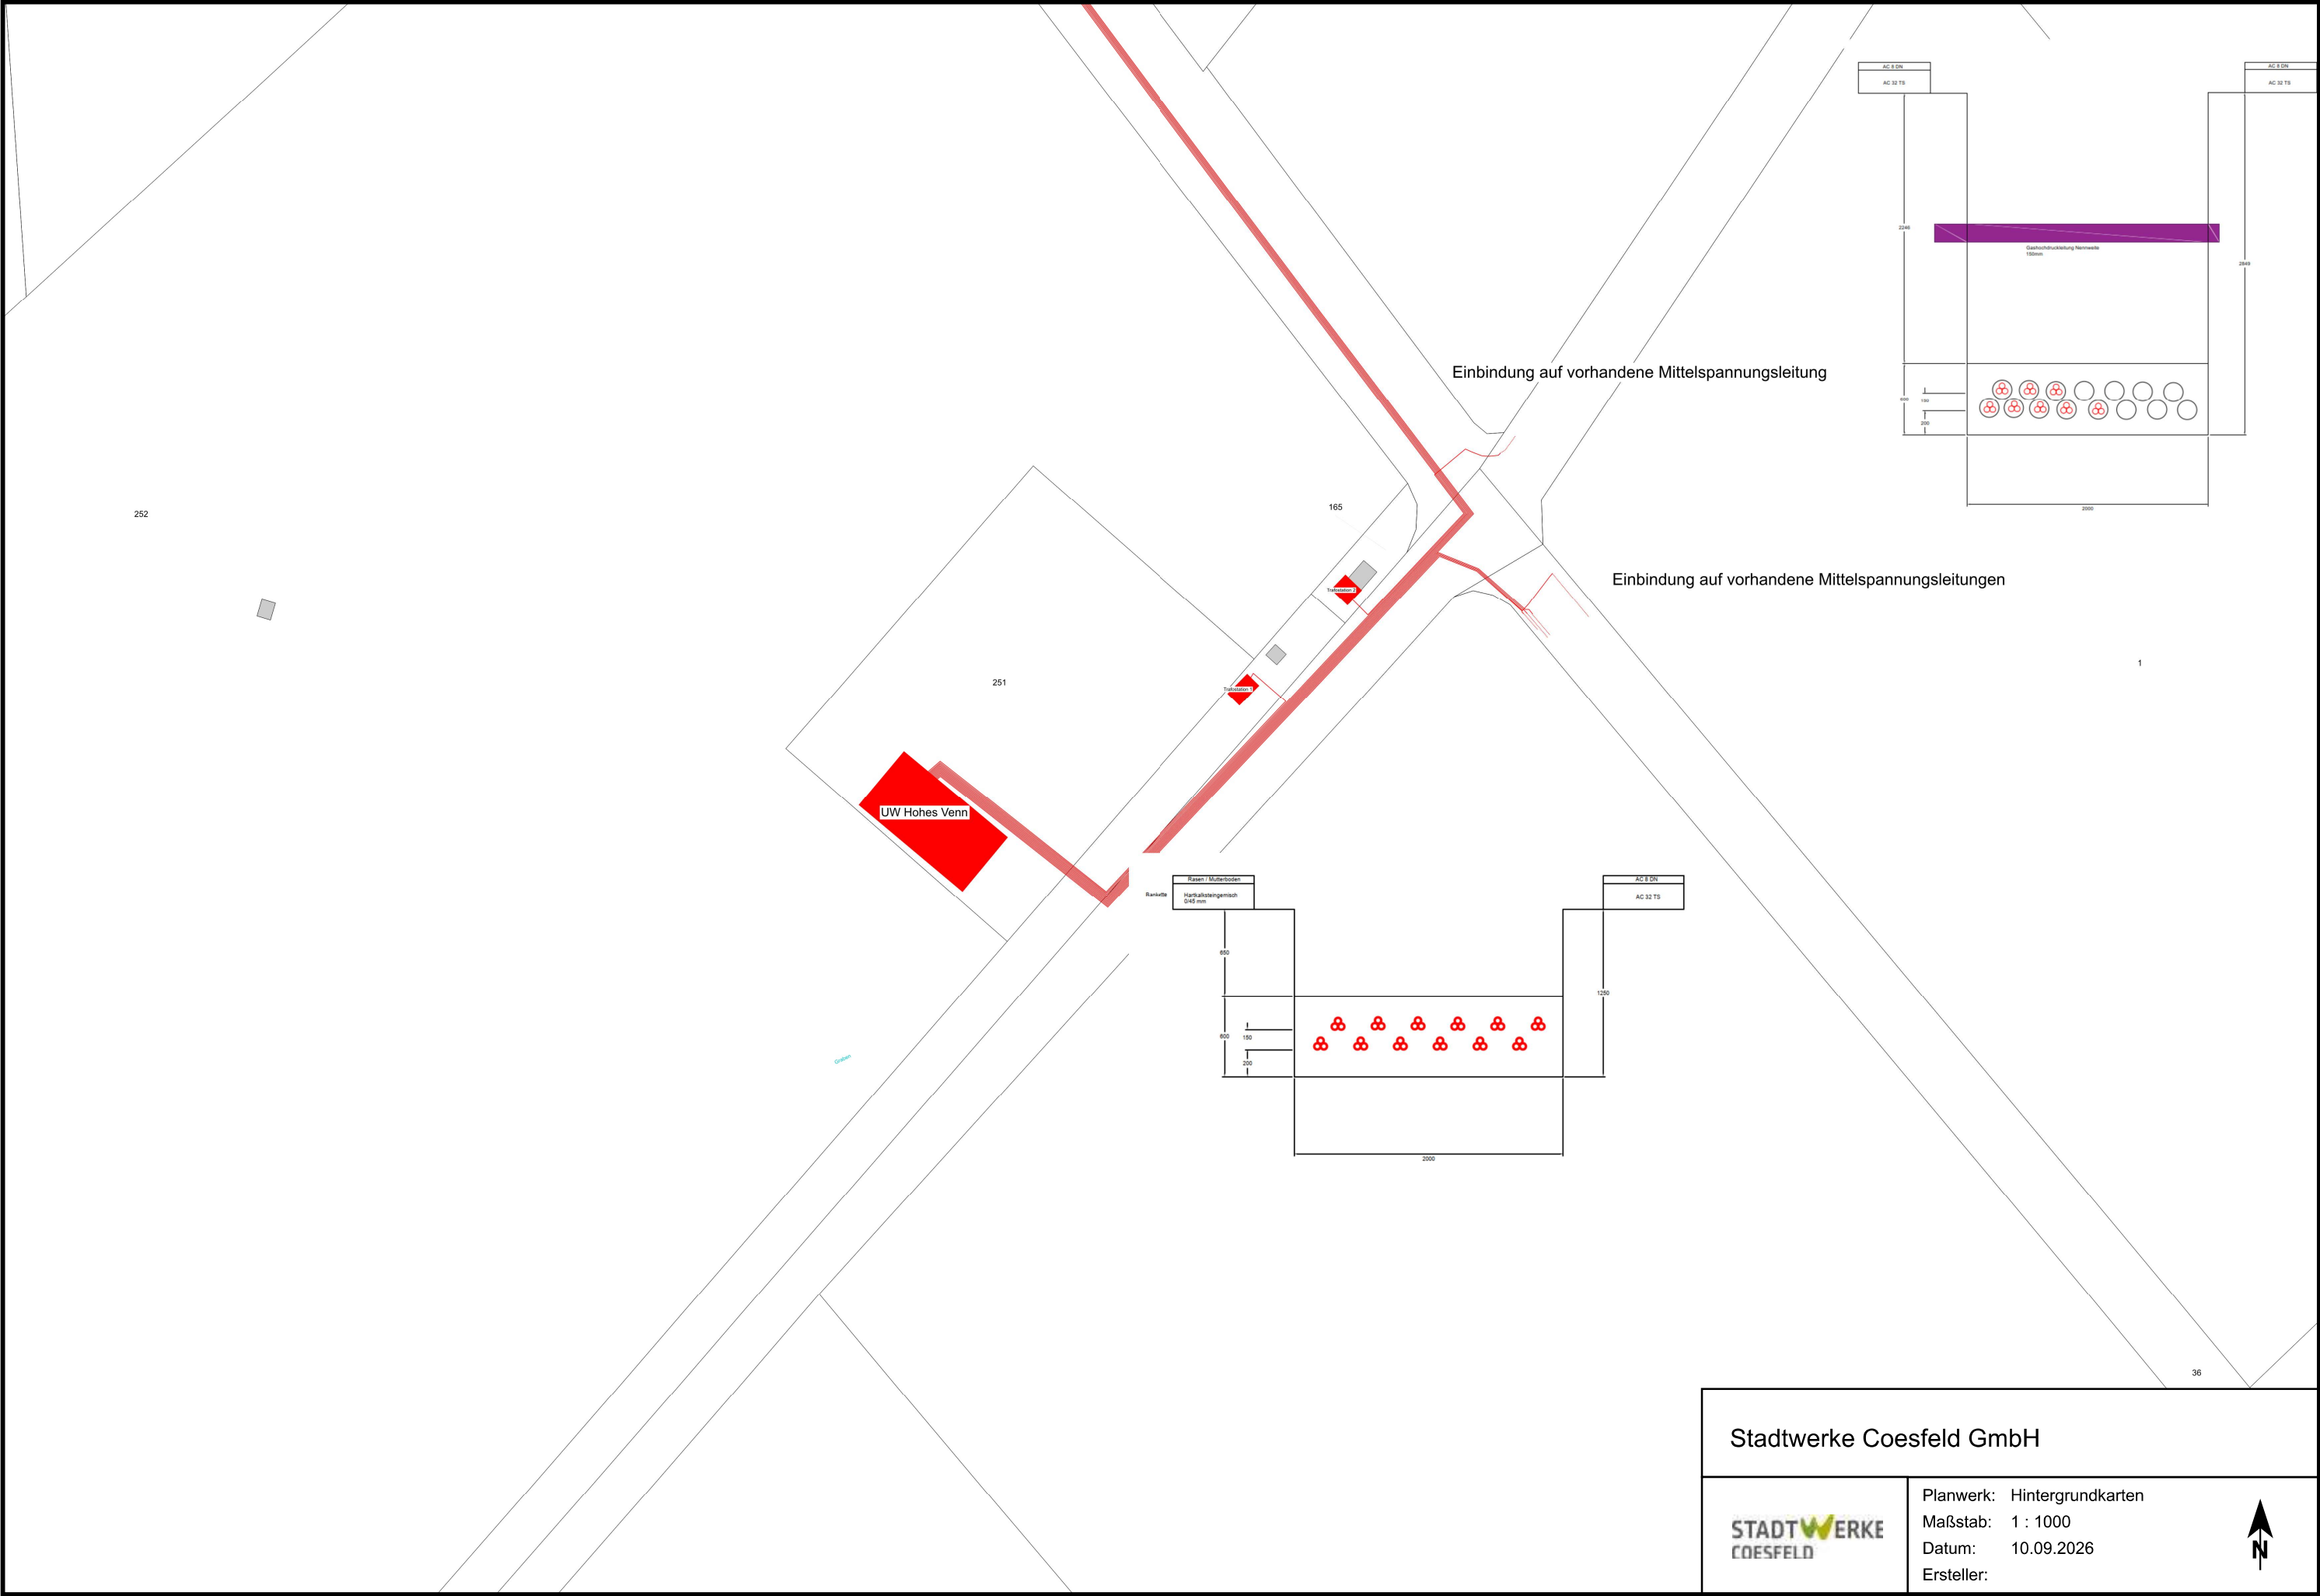

Stadtwerke Coesfeld GmbH		
	Planwerk:	Hintergrundkarten
	Maßstab:	1 : 1000
	Datum:	10.09.2026
	Ersteller:	