


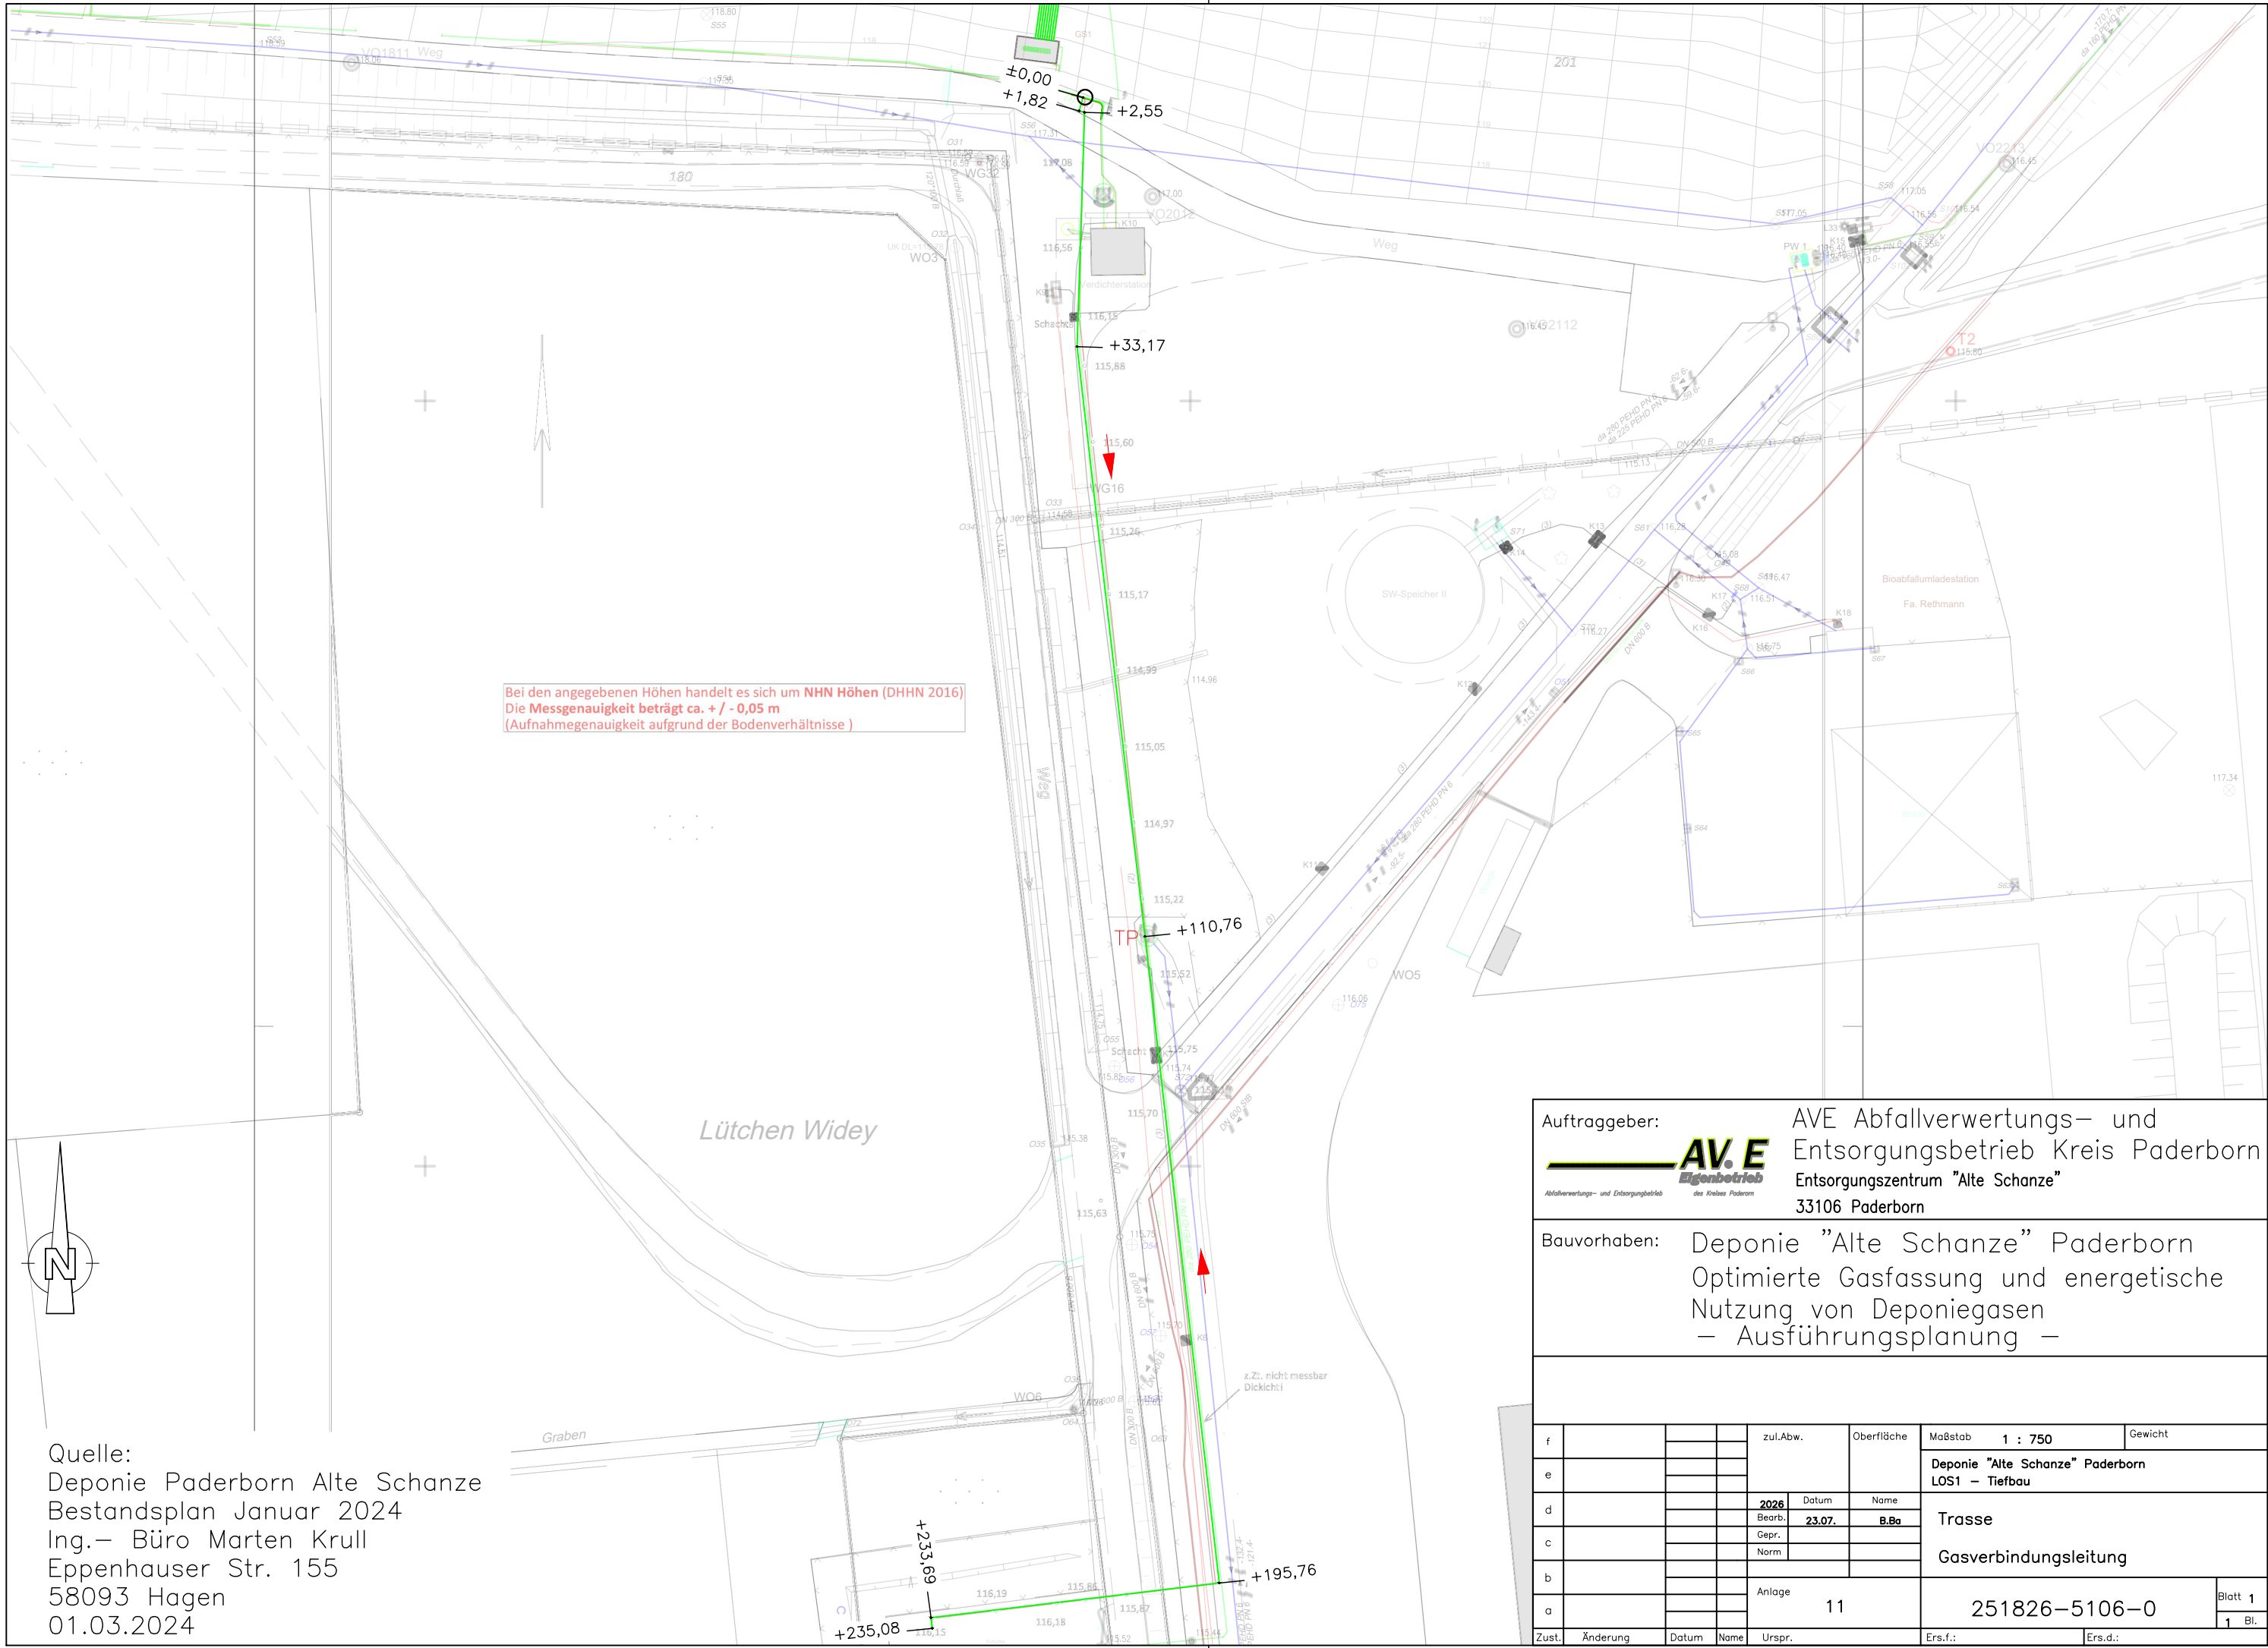

Quelle:
Deponie Paderborn Alte Schanze
Bestandsplan Januar 2024
Ing.- Büro Marten Krull
Eppenhauser Str. 155
58093 Hagen
01.03.2024

Auftraggeber: AVE Abfallverwertungs- und Entsorgungsbetrieb Kreis Paderborn
Entsorgungszentrum "Alte Schanze"
33106 Paderborn

Bauvorhaben: Deponie "Alte Schanze" Paderborn
Optimierte Gasfassung und energetische Nutzung von Deponiegasen
- Ausführungsplanung -

f					zul.Abw.	Oberfläche	Maßstab	1 : 750	Gewicht
e							Deponie "Alte Schanze" Paderborn LOS1 - Tiefbau		
d				2026	Datum	Name	Trasse Gasverbindungsleitung		
c				Bearb.	23.07.	B.Ba			
b				Gepr.					
a				Norm					
				Anlage	11		251826-5106-0		
Zust.	Änderung	Datum	Name	Urspr.			Ers.f.:	Ers.d.:	Blatt 1 1 Bl.