


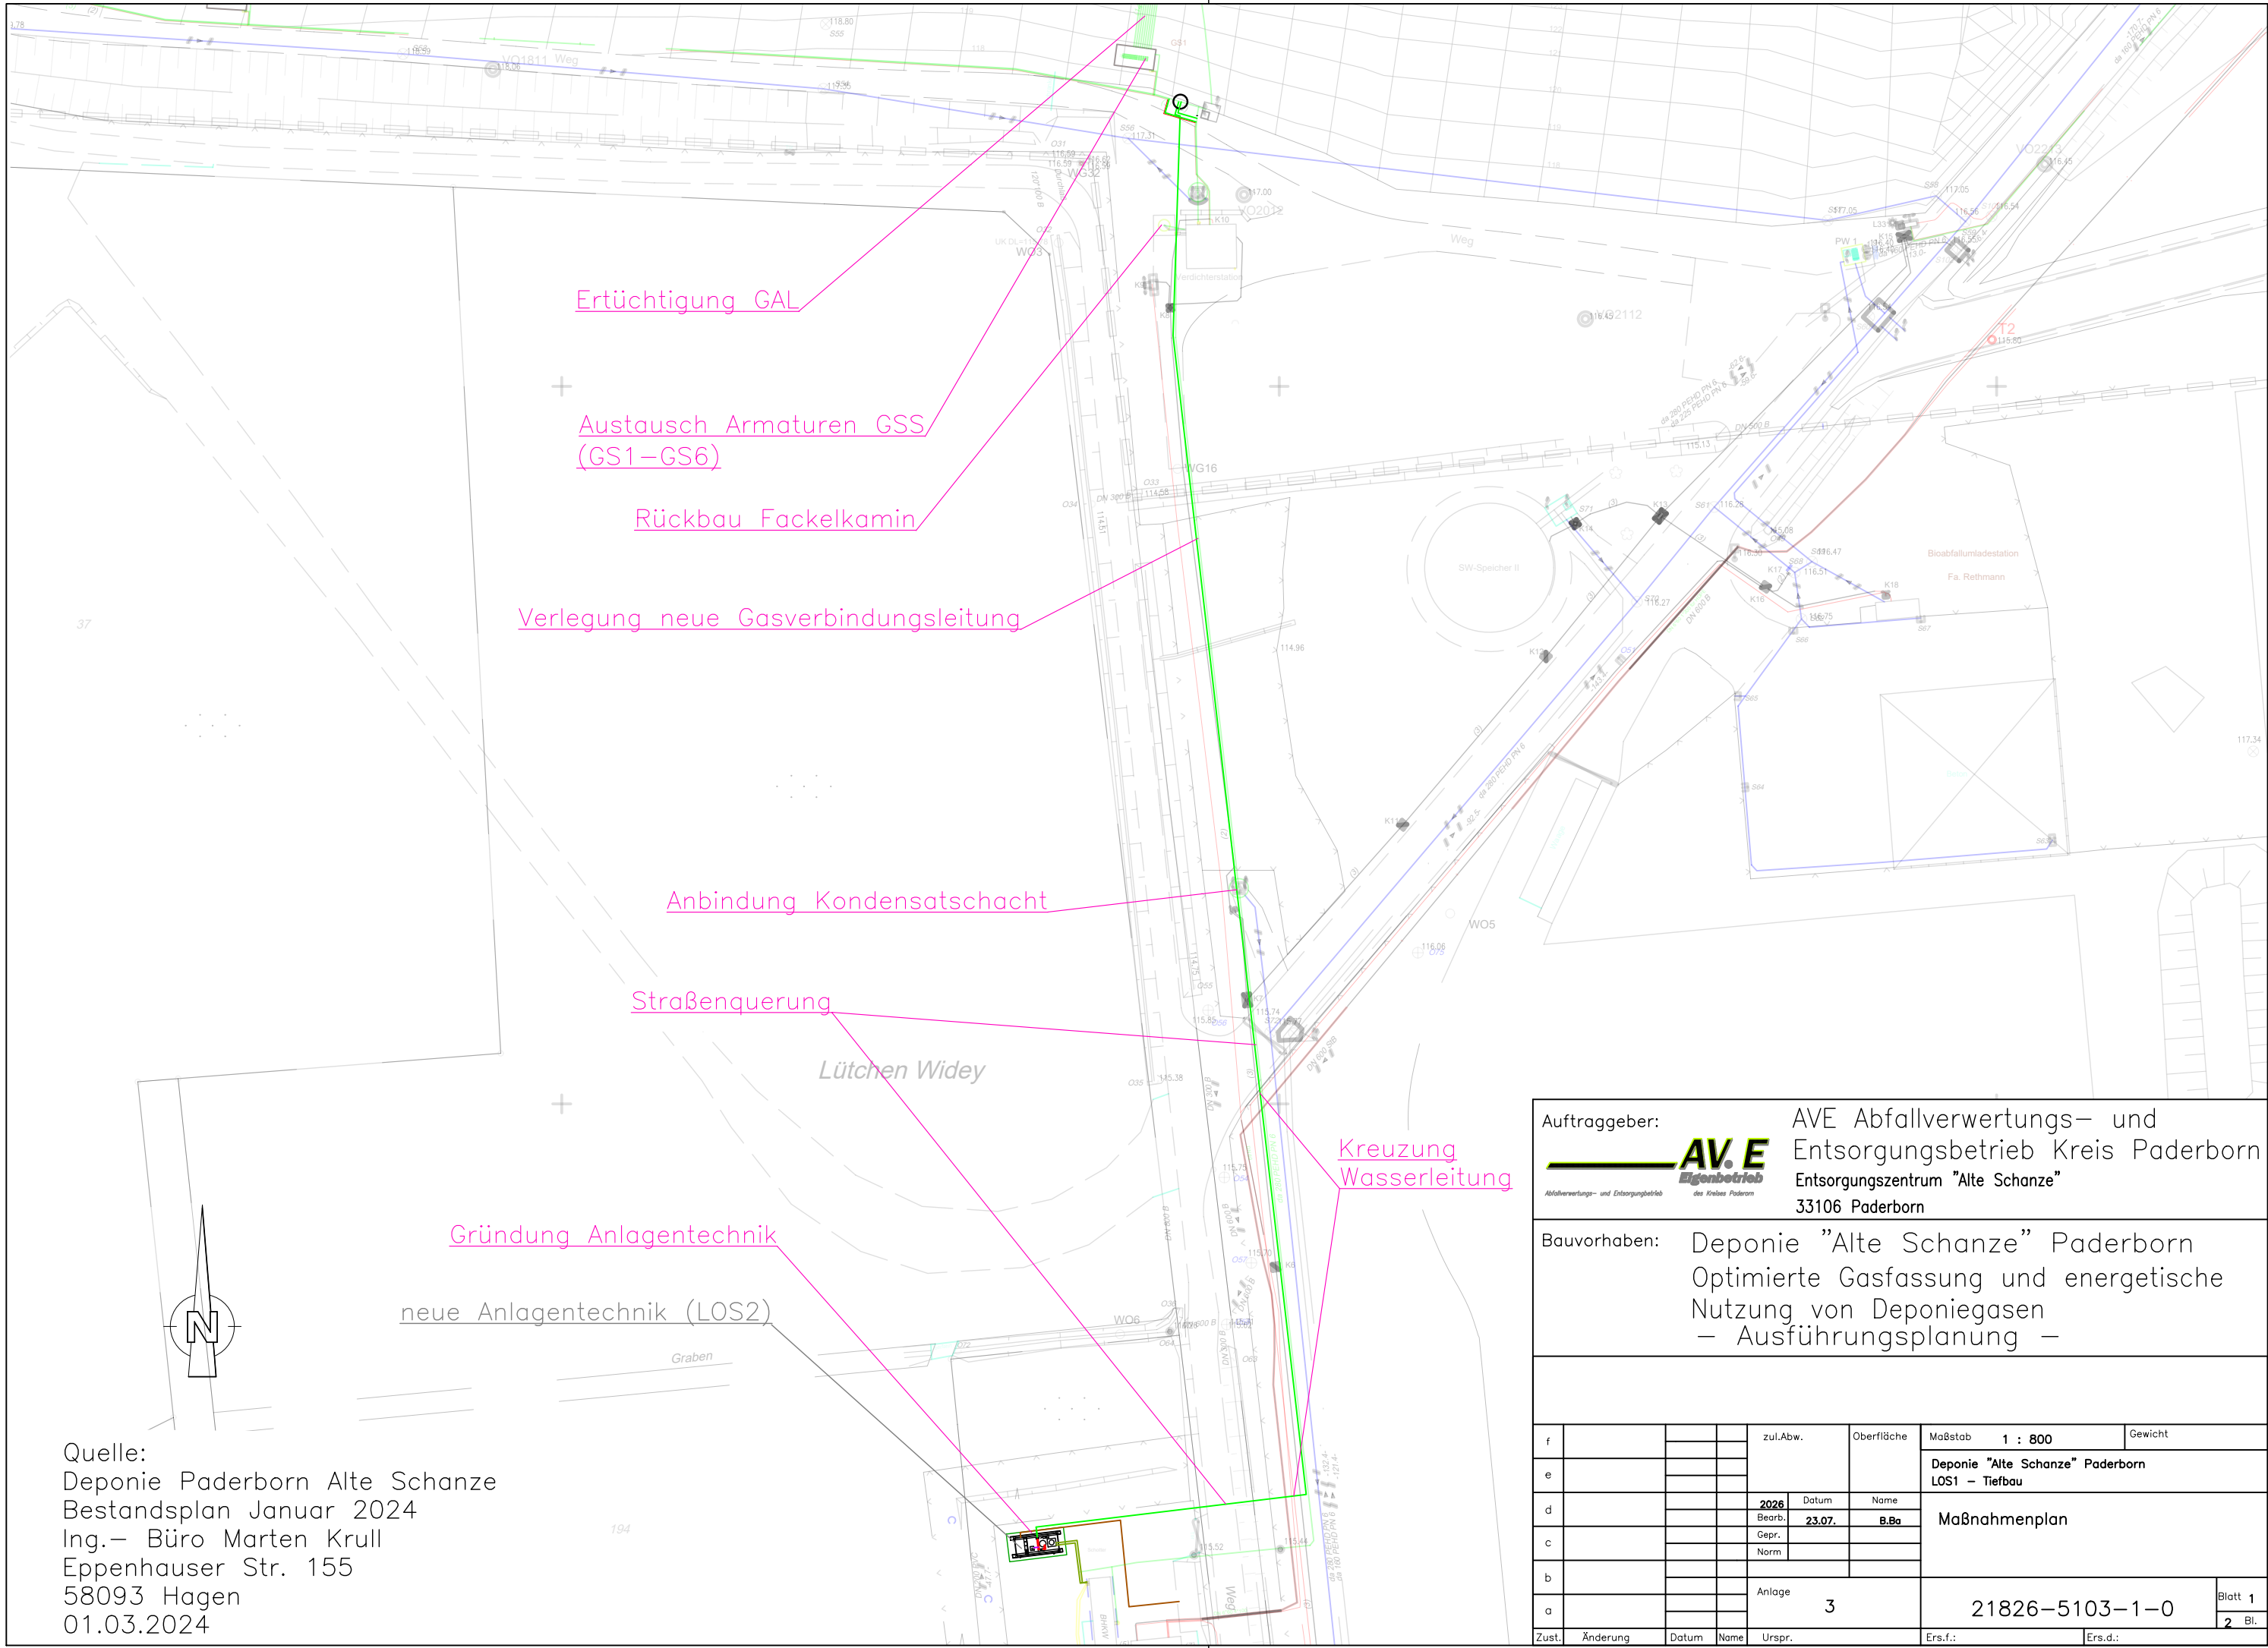

Quelle:
Deponie Paderborn Alte Schanze
Bestandsplan Januar 2024
Ing.- Büro Marten Krull
Eppenhauser Str. 155
58093 Hagen
01.03.2024

Auftraggeber: AVE Abfallverwertungs- und Entsorgungsbetrieb Kreis Paderborn
Entsorgungszentrum "Alte Schanze"
33106 Paderborn

Bauvorhaben: Deponie "Alte Schanze" Paderborn
Optimierte Gasfassung und energetische Nutzung von Deponiegasen
– Ausführungsplanung –

f				zul.Abw.	Oberfläche	Maßstab 1 : 800	Gewicht
e						Deponie "Alte Schanze" Paderborn LOS1 – Tiefbau	
d			2026	Datum	Name	Maßnahmenplan	
c			Bearb.	23.07.	B.Ba		
b			Gepr.				
a			Norm				
				Anlage	3	21826-5103-1-0	Blatt 1
Zust.	Änderung	Datum	Name	Urspr.	Ers.f.:	Ers.d.:	2 Bl.