


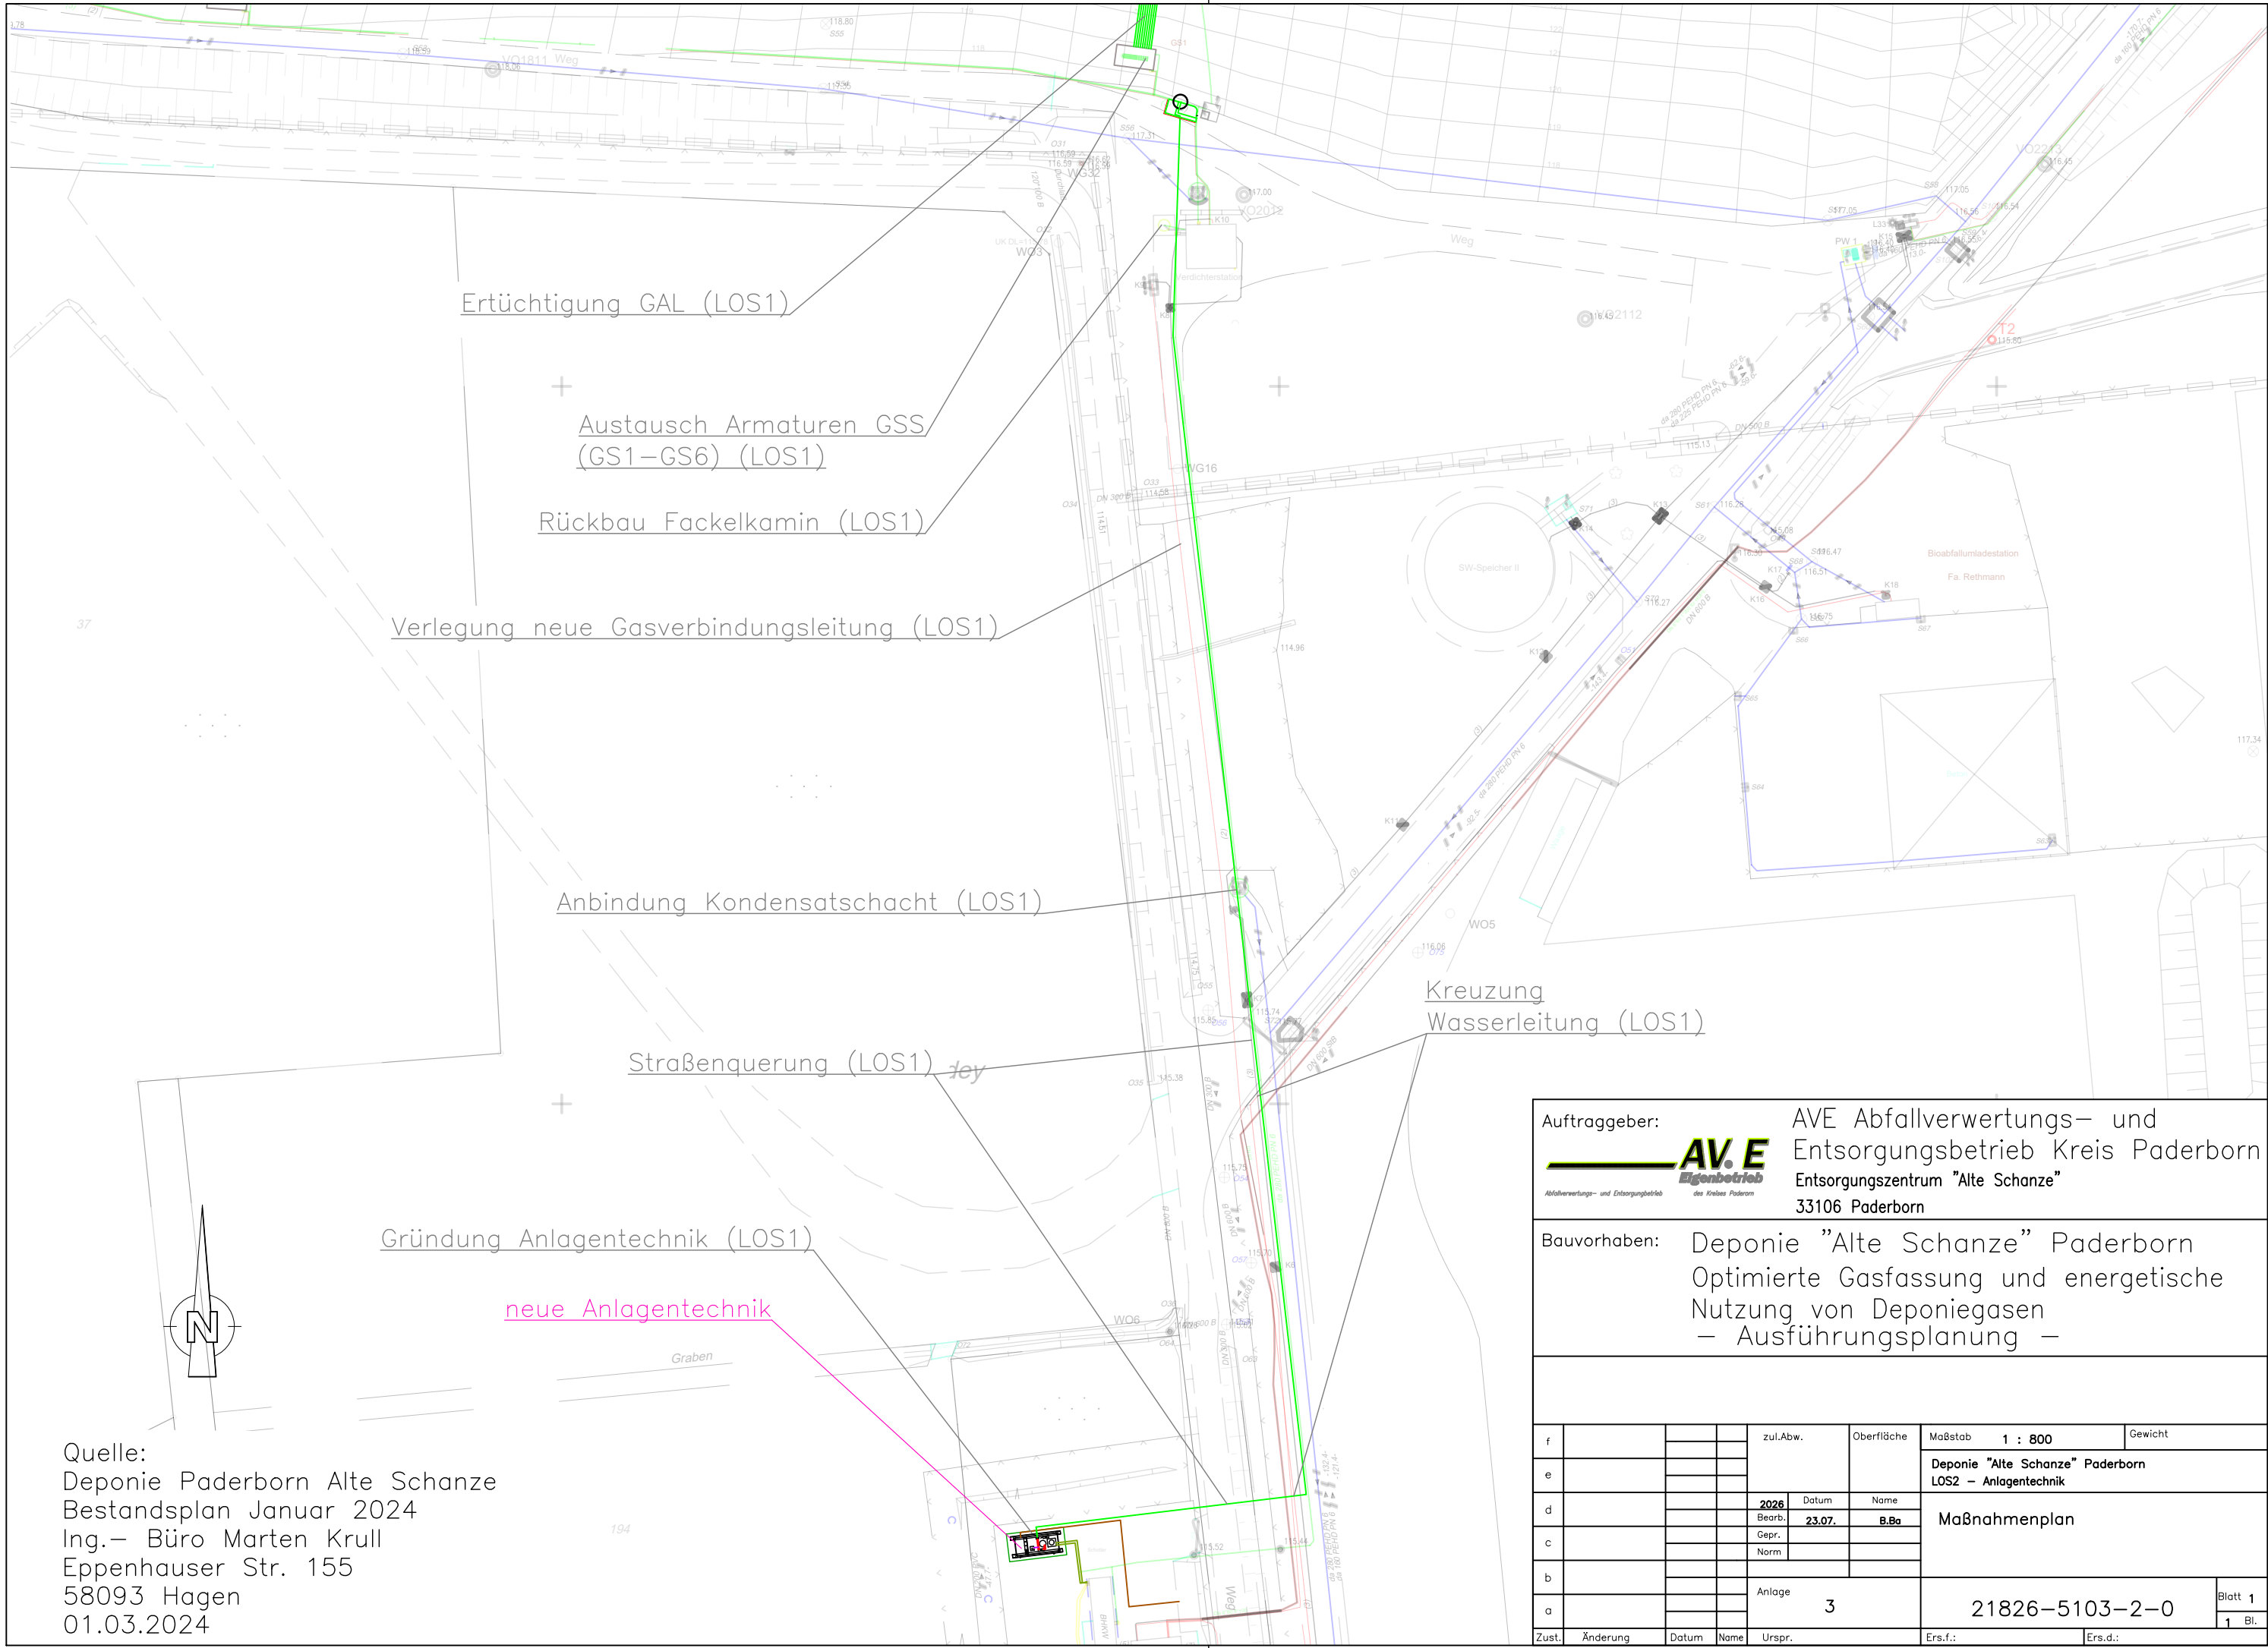

Quelle:
Deponie Paderborn Alte Schanze
Bestandsplan Januar 2024
Ing.- Büro Marten Krull
Eppenhauser Str. 155
58093 Hagen
01.03.2024

Auftraggeber:

**AV.E**
Eigenbetrieb
Abfallverwertungs- und Entsorgungsbetrieb des Kreises Paderborn

AVE Abfallverwertungs- und Entsorgungsbetrieb Kreis Paderborn
Entsorgungszentrum "Alte Schanze"
33106 Paderborn

Bauvorhaben:

Deponie "Alte Schanze" Paderborn
Optimierte Gasfassung und energetische Nutzung von Deponiegasen
– Ausführungsplanung –

f				zul.Abw.	Oberfläche	Maßstab	1 : 800	Gewicht
e						Deponie "Alte Schanze" Paderborn LOS2 – Anlagentechnik		
d				2026	Datum	Name	Maßnahmenplan	
c				Bearb.	23.07.	B.Ba		
b				Gepr.				
a				Norm				
				Anlage	3	21826-5103-2-0		Blatt 1
Zust.	Änderung	Datum	Name	Urspr.	Ers.f.:		Ers.d.:	1 Bl.