


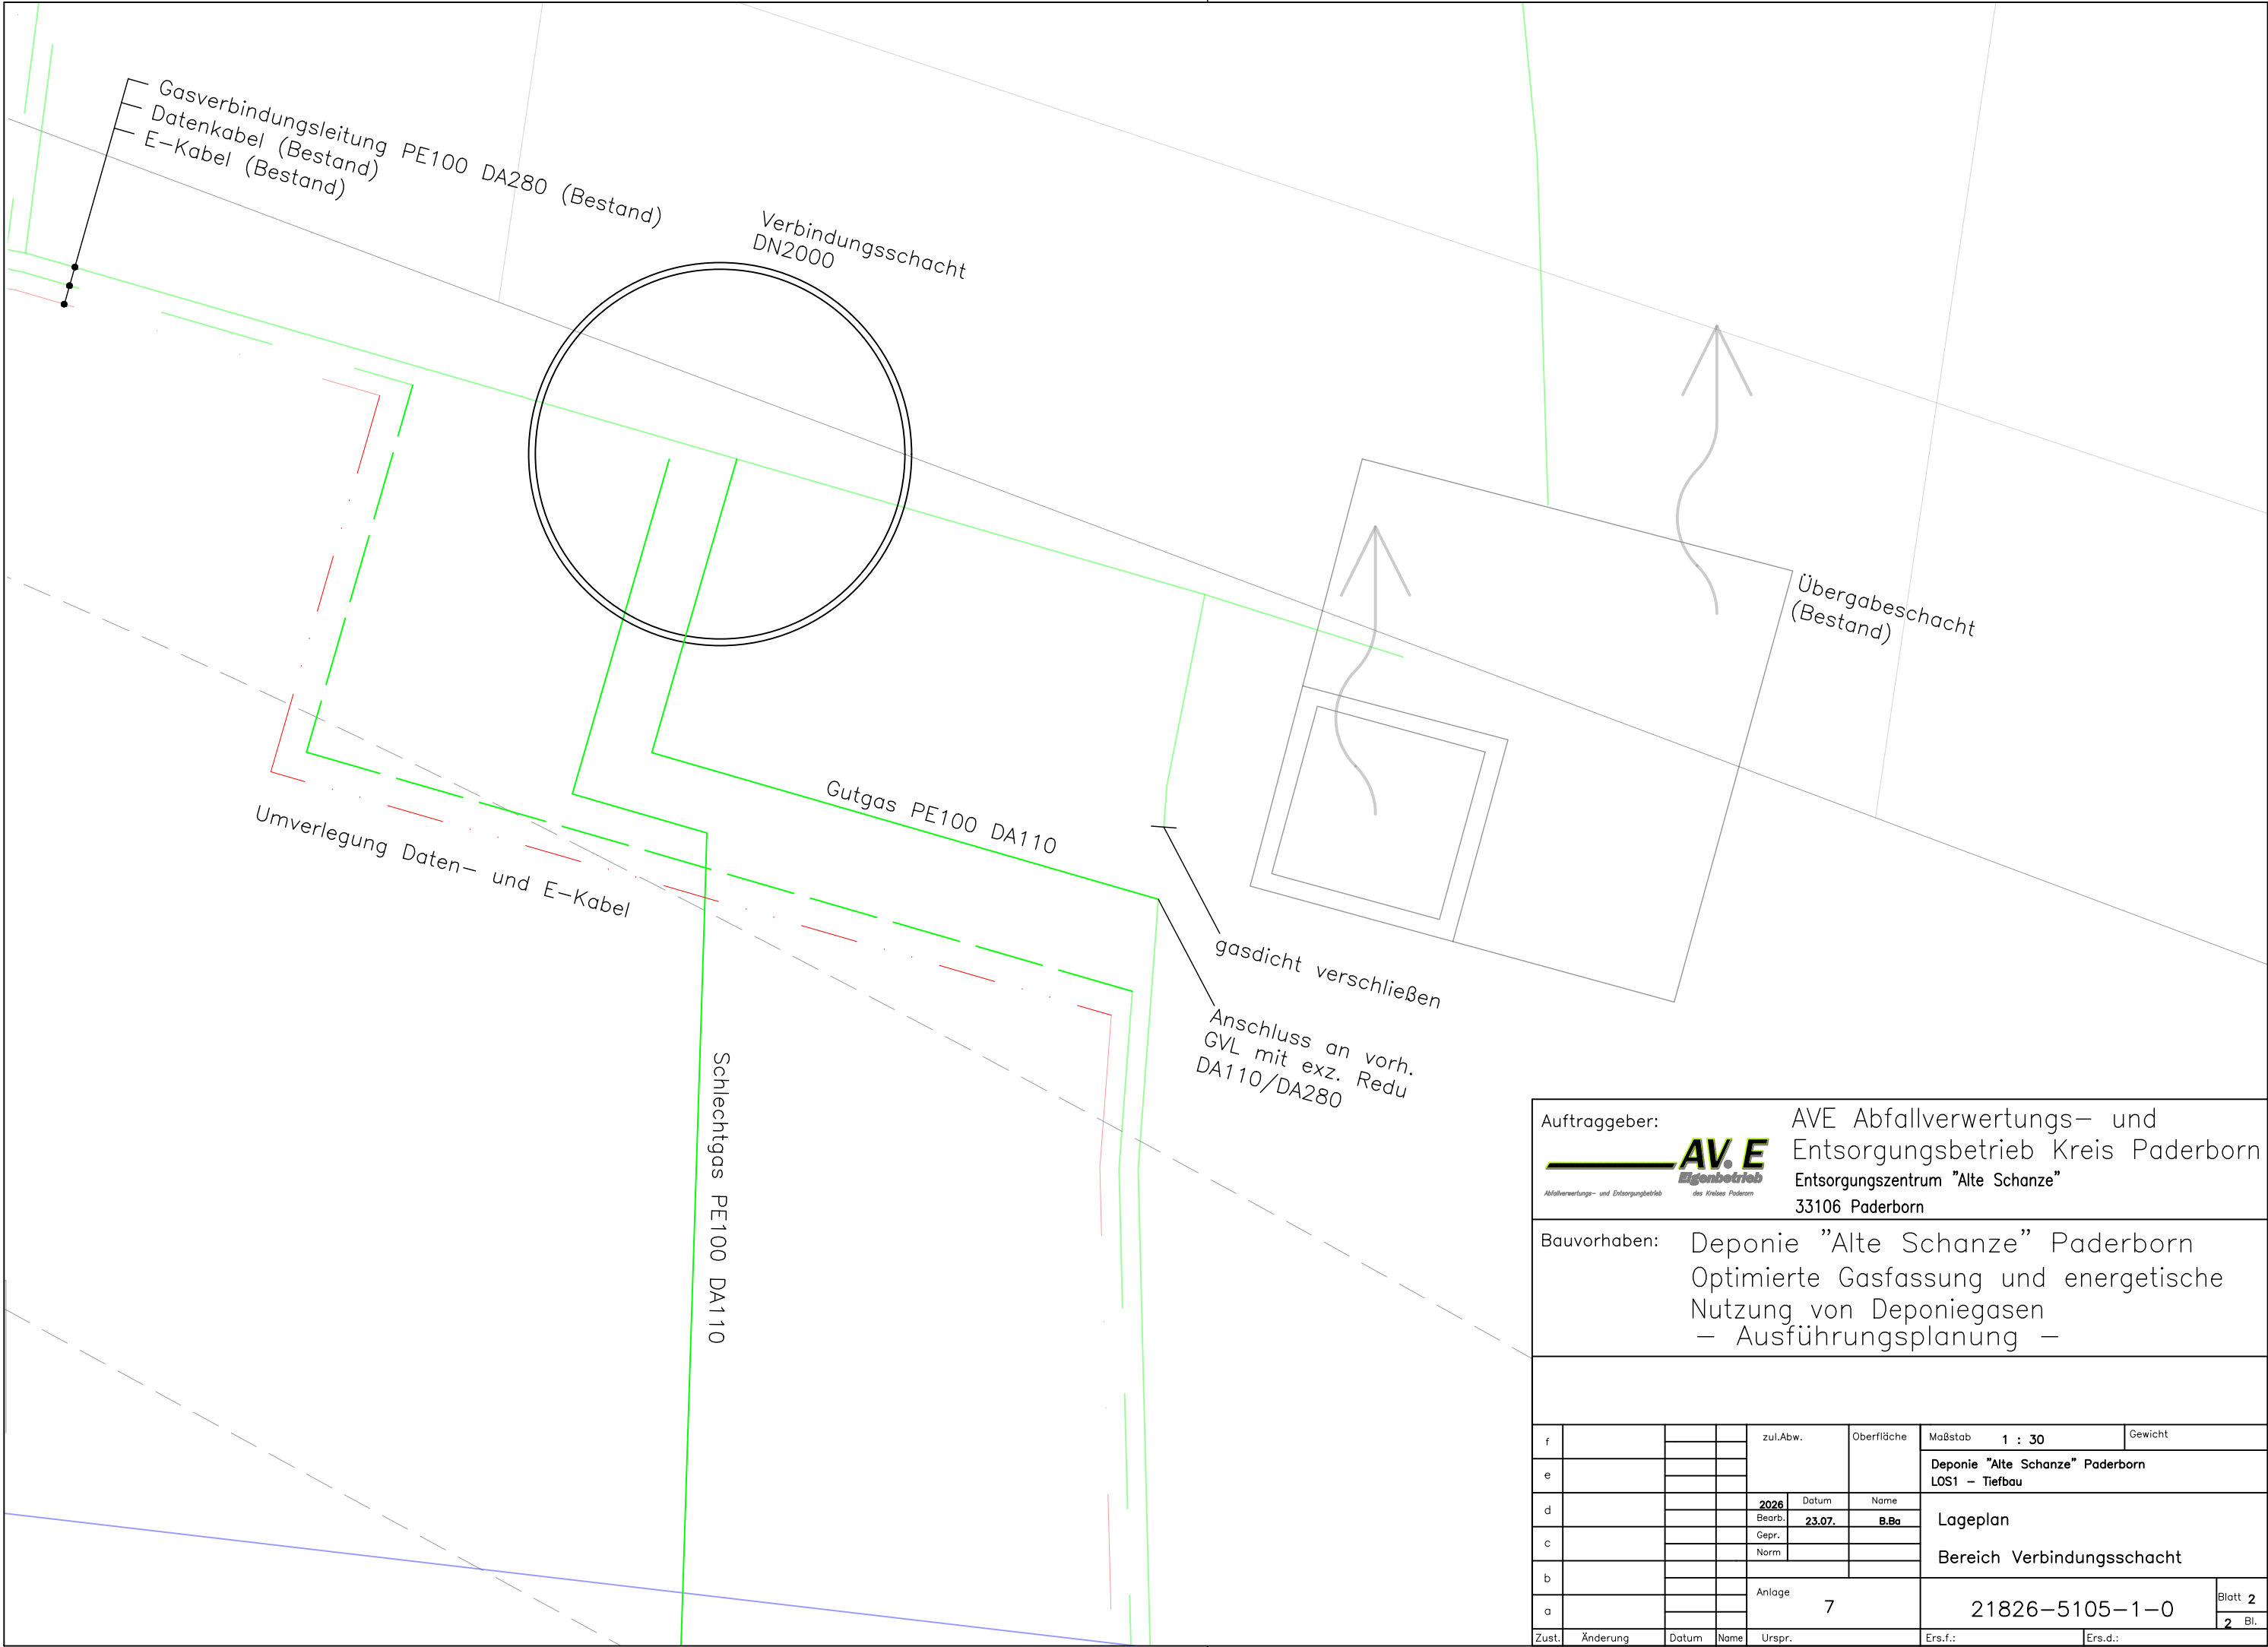

Auftraggeber: AVE Abfallverwertungs- und Entsorgungsbetrieb Kreis Paderborn
Entsorgungszentrum "Alte Schanze"
33106 Paderborn

Bauvorhaben: Deponie "Alte Schanze" Paderborn
Optimierte Gasfassung und energetische Nutzung von Deponiegasen
– Ausführungsplanung –

f				zul.Abw.	Oberfläche	Maßstab	1 : 30	Gewicht
e						Deponie "Alte Schanze" Paderborn LOS1 – Tiefbau		
d				2026	Datum	Name	Lageplan	
c				Bearb.	23.07.	B.Ba		
b				Gepr.				
a				Norm			Bereich Verbindungsschacht	
				Anlage	7	21826–5105–1–0		Blatt 2
								2 Bl.
Zust.	Änderung	Datum	Name	Urspr.	Ers.f.:	Ers.d.:		