


SCHNITT A-A

BLAUES Haus

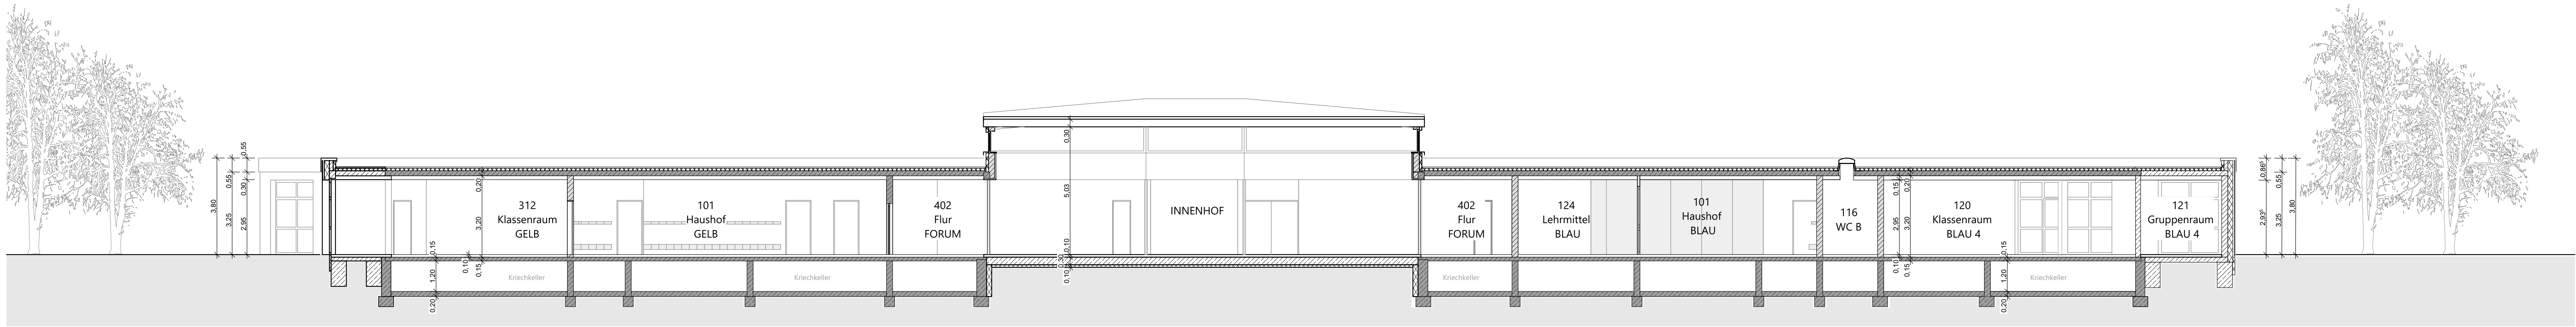

SCHNITT B-B

GELBES Haus

FORUM / INNENHOF

BLAUES Haus

## Bauantrag

### Bauvorhaben:

Erweiterung der Klassenräume - Hermann-Schmidt-Schule  
Merschweg 6  
33104 Paderborn - Schloss Neuhaus

### Gemeinde:

Paderborn

### Flur:

002

### Gemarkung:

Schloss Neuhaus

### Flurstück:

1737

### Bauherr:

Kreis Paderborn  
Amt für Gebäudemanagement  
Aldegrever Str. 10-14  
33102 Paderborn  
Tel.: 05251/308-6500

### Planer:

Kreis Paderborn  
Amt für Gebäudemanagement  
Aldegrever Str. 10-14  
33102 Paderborn  
Tel.: 05251/308-6500



Der Landrat



Der Landrat

### Zeichnung:

Schnitte Endzustand Erweiterung

### Zeichner:

Amt 65

### Datum:

03.12.2025

### Maßstab:

1:100

### Blatt Nr.:

23-BA-ERW-100-04

original Format: 1,189 x 0,42m - QUER