




Detailschnitt `Wasserspeier` o.M.

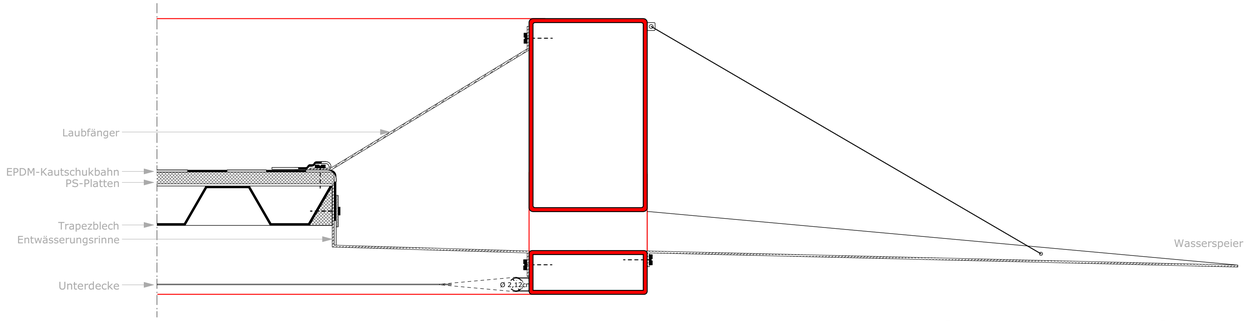


Montage

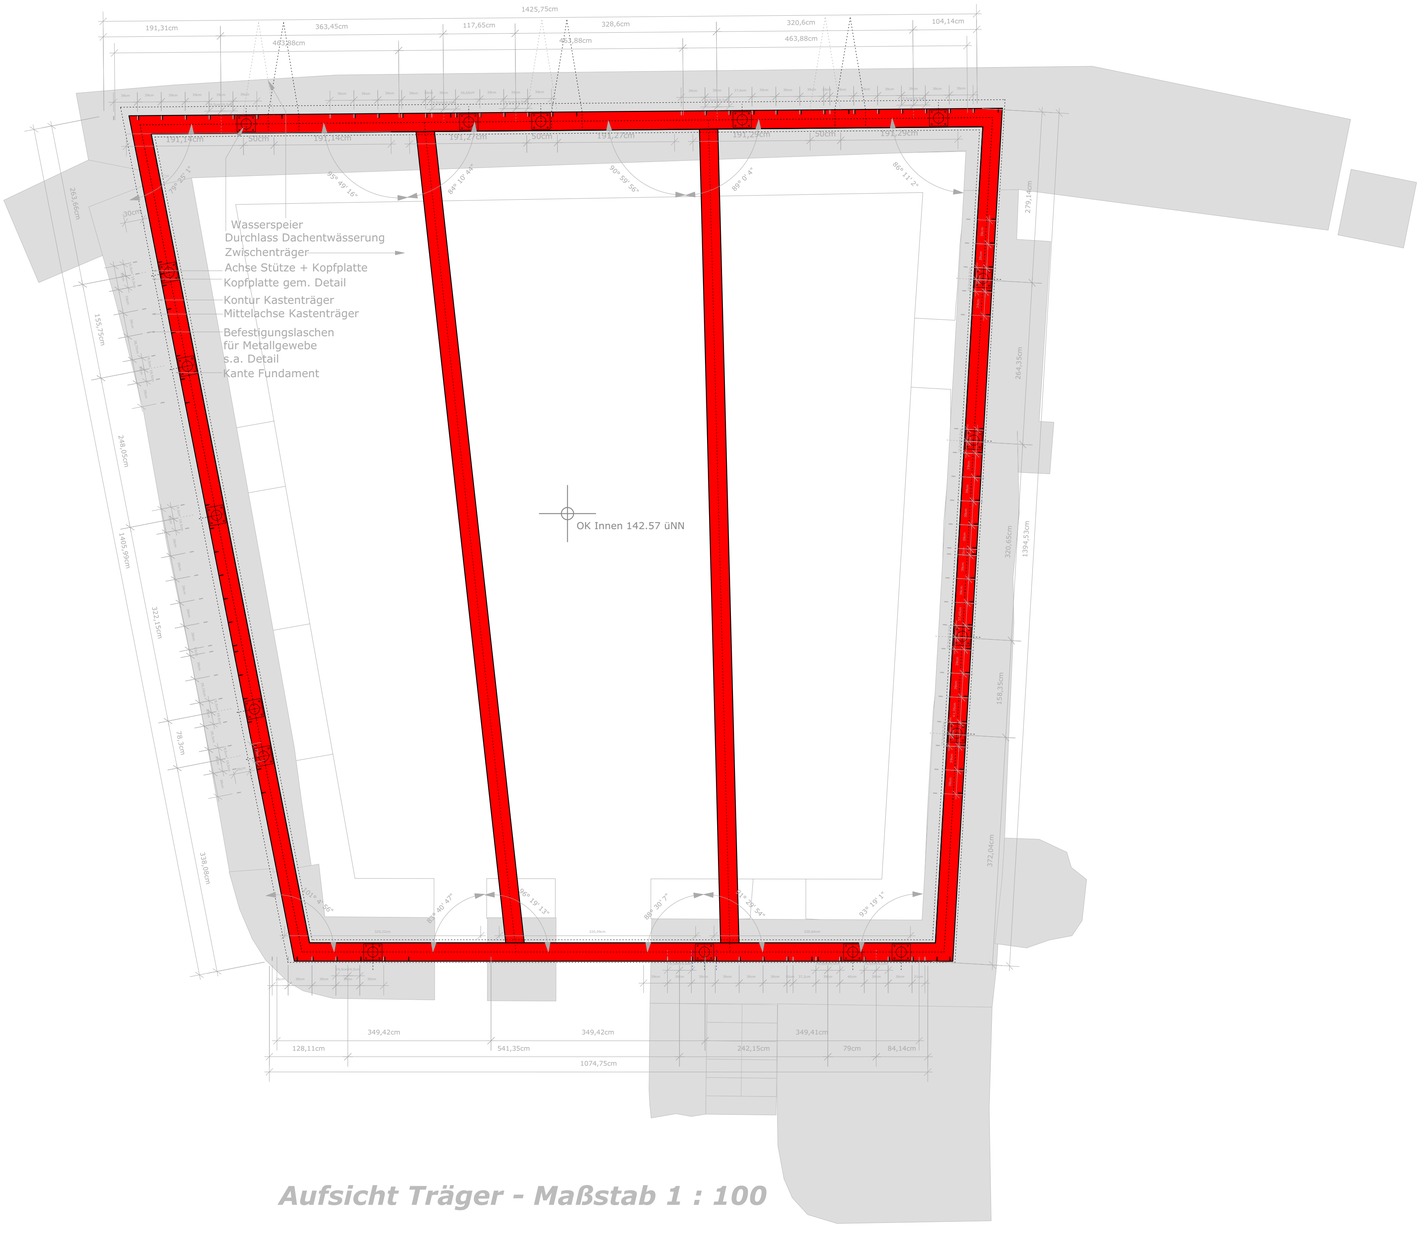


Aufsicht Träger - Maßstab 1 : 100

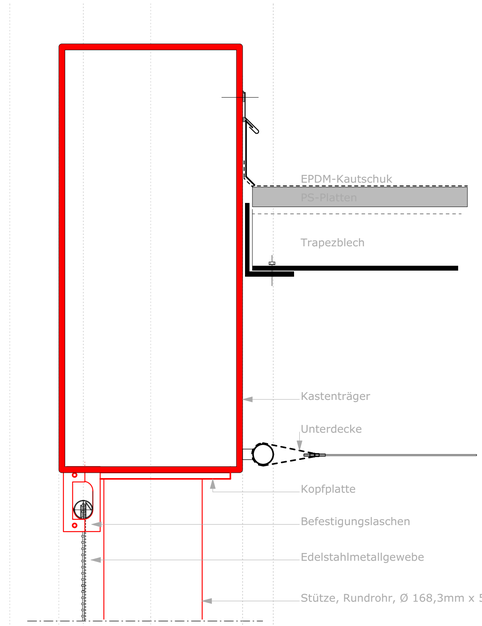

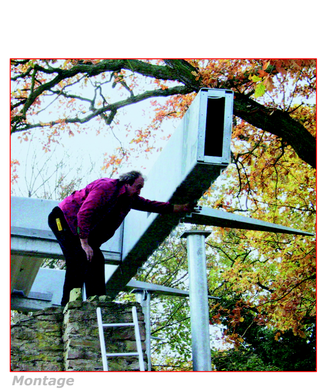


Montage

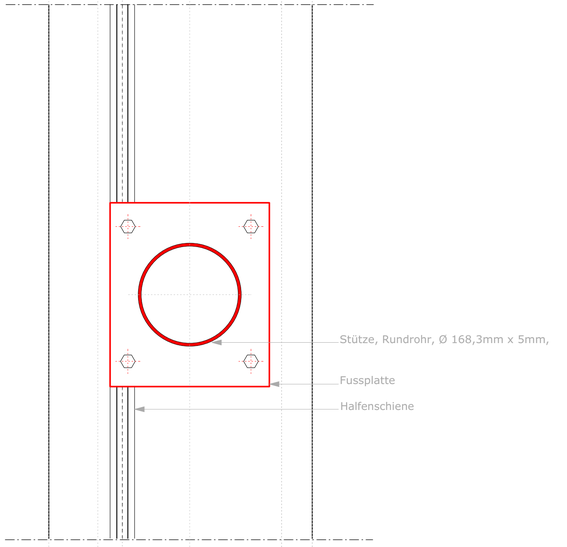



Montage

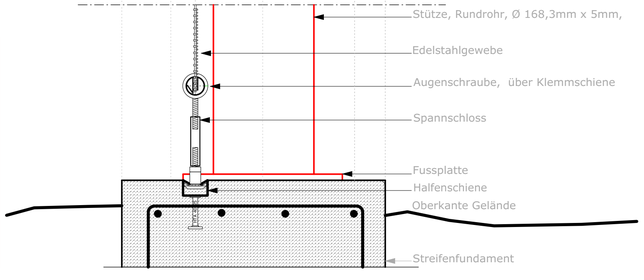

Detailschnitt Maßstab 1 : 10