


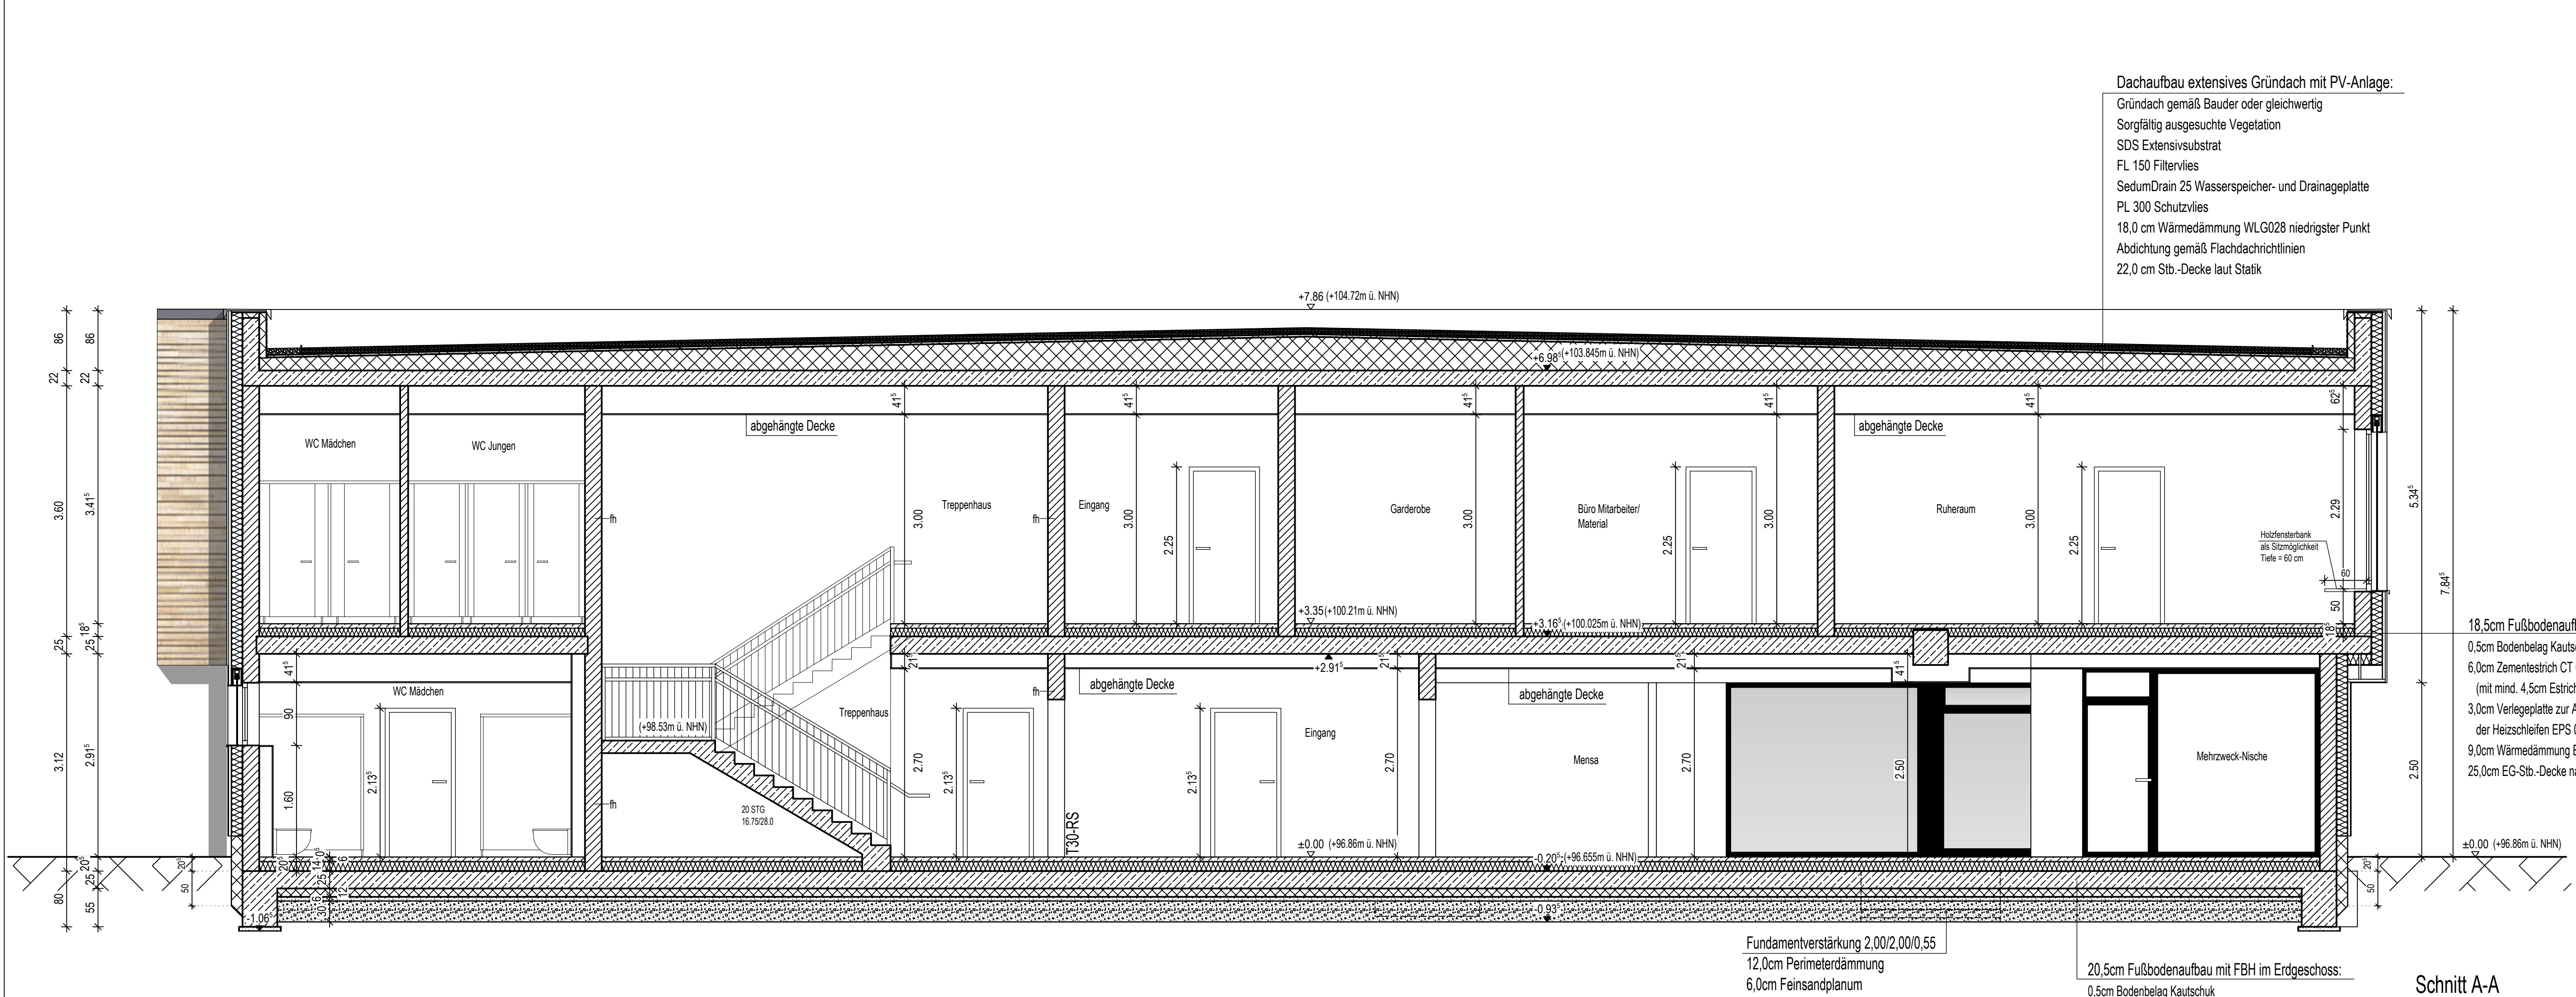


Schnitt A-A

- Tür mit Sichtverbindung
 - öffnbares Fenster $\geq 0,5m^2$
 - Rettungsweg
 - Notausgang
 - Tür: dichtschließender Abschluss
 - Tür: feuerhemmender, dicht- und selbstschließend der Abschluss
 - Tür: feuerhemmender, rauchdichter und selbstschließend der Abschluss
 - Raffstore elektrisch
 - Anschlag der Vorhangfassade= 4 cm
 - DS Durchbruch Sohle
 - DD Deckendurchbruch
 - SWS Senkrechter Wandschlitz
- Die Größe der Durchbrüche ist entsprechend den Rohdurchmessern auszuführen!
- Regenwasserleitungen
 - Schmutzwasserleitungen

Kalksandstein-Mauerwerk Stahlbeton Polystyrol-Dämmung Mineralfaserdämmung Estrich Trockenbau/Vorwandinstallation (TBW) Trennwand (WC-Anlagen) Bodenplatten und Fundamente gegen Erdreich sind in Stahlbeton entsprechend der DIN-Vorschriften auszuführen. Arbeits- und Dehrlugen zwischen den Stahlbetonplatten sind gegen eindringende Feuchtigkeit mit Fugebändern wasserwärtig nach DIN zu verkleben. Gegen drückendes Wasser durch Bauteile, gleich welcher Art, haften allein der ausführende Unternehmer. Die Auflagen des Bauschutts, die zutreffenden DIN-Vorschriften mit allen daraus resultierenden baulichen Notwendigkeiten sowie das Bodengrunderkundungsprotokoll sind bei der Ausführung zu beachten!
--

OKFF des Erdgeschosses $\pm 0,00 \rightarrow +96,86 \text{ m ü. NN}$	Der Entwurf ist geistiges Eigentum des Planers und urheberrechtlich geschützt. Vervielfältigungen und Weitergaben an Dritte erfolgt nur mit ausdrücklicher Genehmigung des Planers. Bei Missbrauch bleiben rechtliche Schritte vorbehalten.
--	--

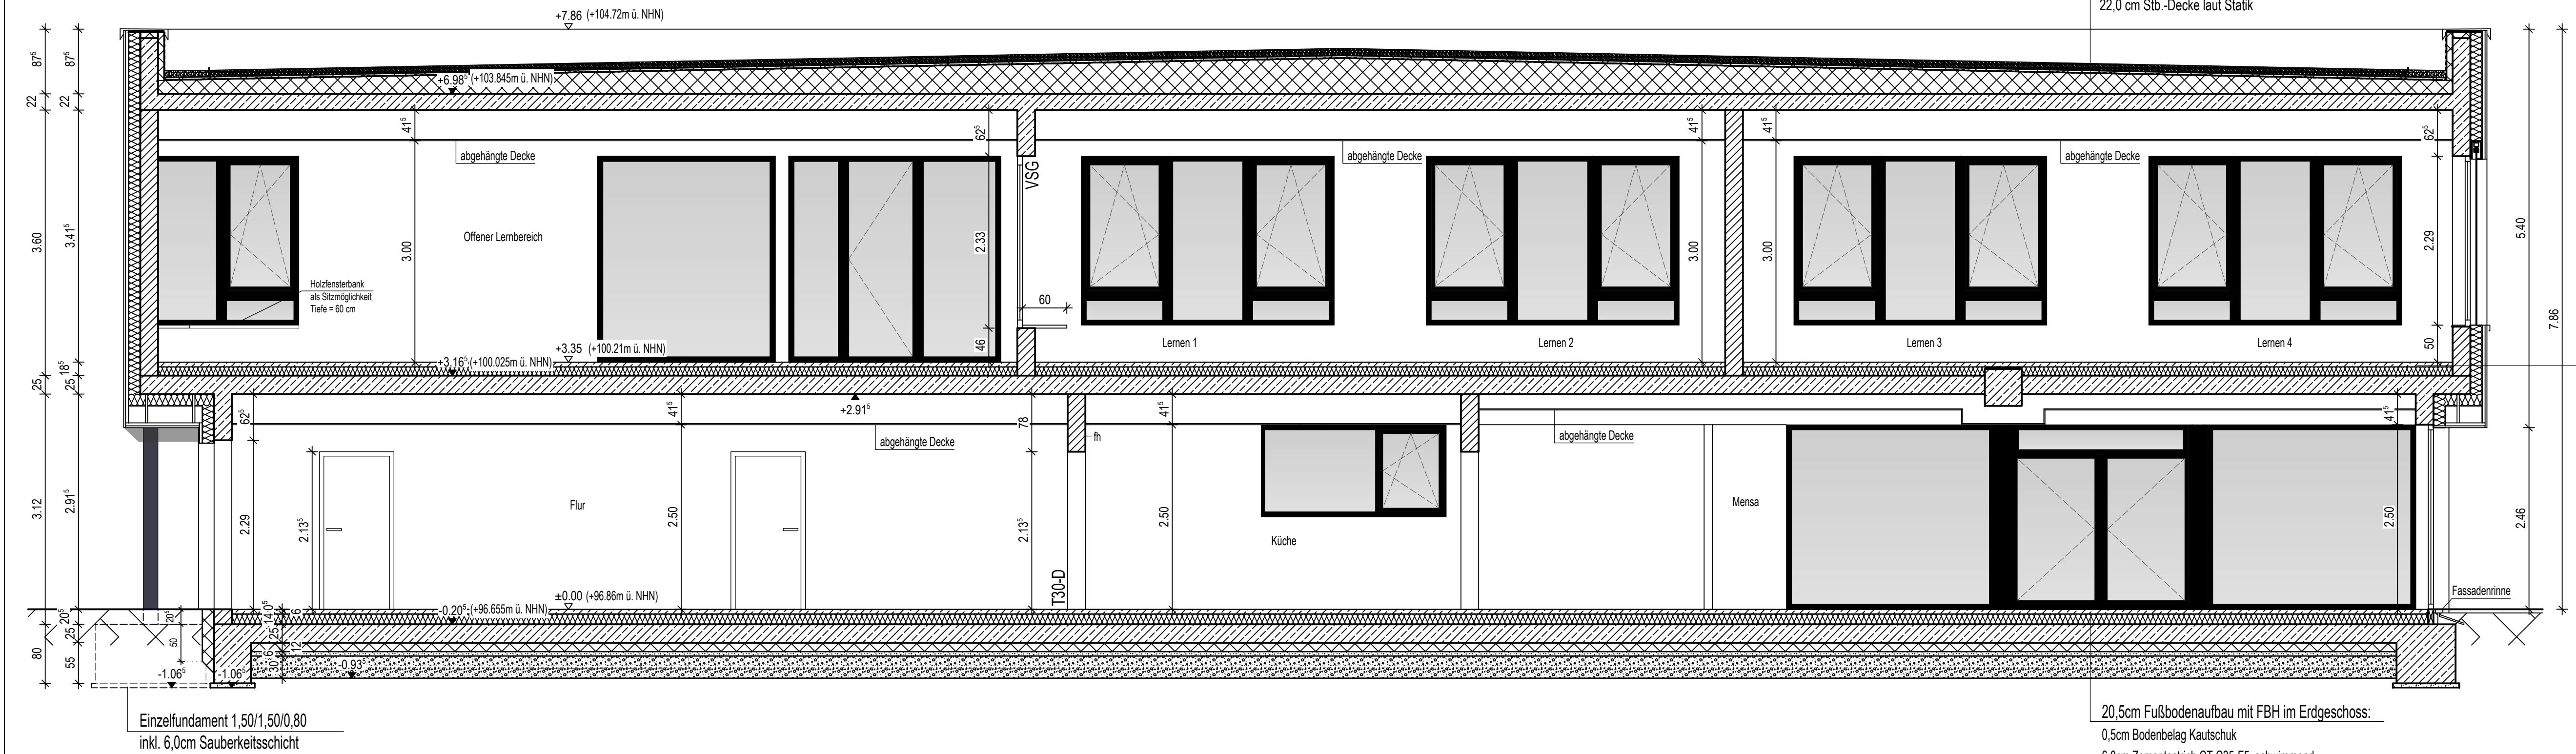

Schnitt B-B

Projekt: Neubau einer offenen Ganzttagsschule mit Mensa an die Grundschule Uffeln

Objekt: Grundschule Uffeln
Buhnstraße 60
32602 Vlotho

Eigentümer:			
Stadt Vlotho Lange Straße 60 32602 Vlotho			
Fachplaner Statik, Wärme-, und Schallschutz	Fachplaner Technische Gebäudeausrüstung		
Bezeichnung des Blattes	Status		
Schnitt A-A, A-B			
Blattgröße 841/1189	Maßstab 1:50	Planungsstand Ausführung	Datum 11.08.2026
Bauherr	Architekt		Fachplaner