


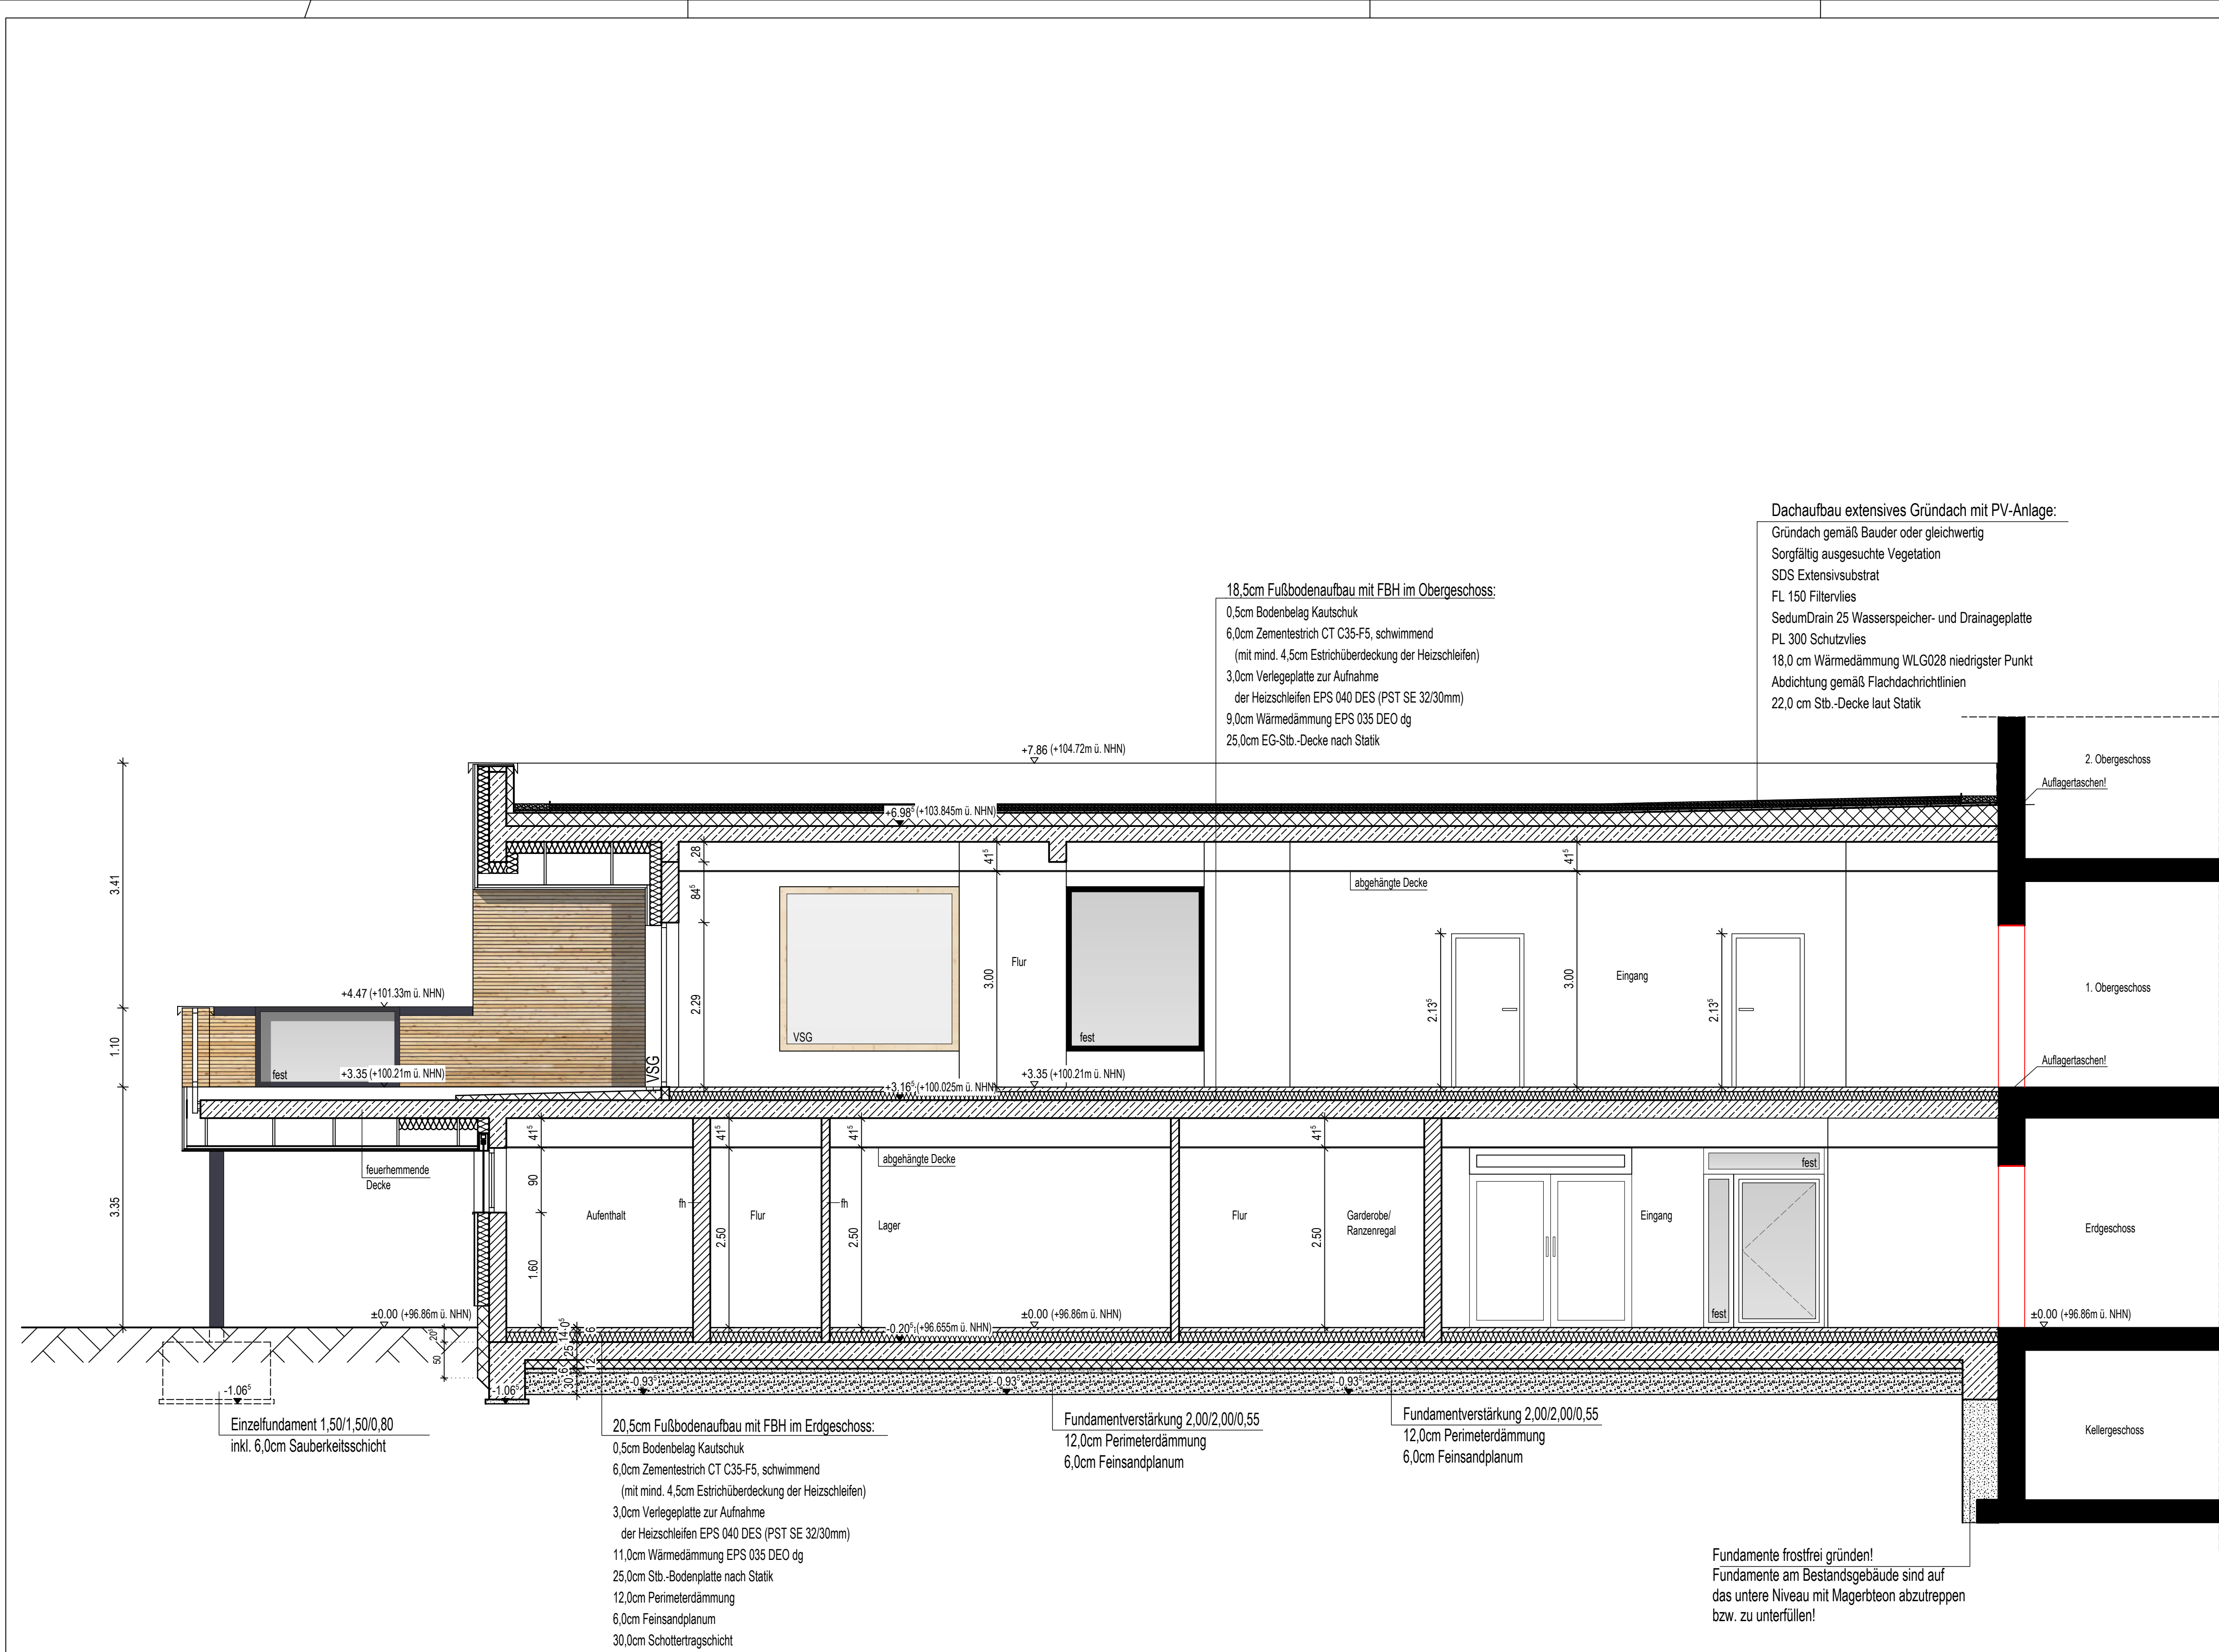

- Tür mit Sichtverbindung
 - offenbares Fenster $\geq 0,5m^2$
 - Rettungsweg
 - Notausgang
 - Tür: dichtschießender Abschluss
 - Tür: T30-D: feuerhemmender, dicht- und selbstschießender Abschluss
 - Tür: T30-RS: feuerhemmender, rauchdichter und selbstschießender Abschluss
 - Raffstore elektrisch
 - Anschlag der Vorhangfassade= 4 cm
 - DS Durchbruch Sohle
 - DD Deckendurchbruch
 - SWS Senkrechter Wandschlitz
- Die Größe der Durchbrüche ist entsprechend den Rohdurchmessern auszuführen!
- Regenwasserleitungen
- Schmutzwasserleitungen
- Alle Höhenmaße beziehen sich auf $\pm 0,00 = + 96,86$ m ü. NHN.
 - Die Statik, Baugenehmigung und die Planungen der Fachingenieure sowie die Architekten-Ausführungszeichnungen einschl. Details sind zu beachten!
 - Dieser Plan ist nur in Verbindung mit den Plänen des Tragwerksplaners, des Haustechnikplaners sowie der sonstigen beteiligten Fachplaner gültig.
 - Alle Maße sind vor Ort zu prüfen und Unstimmigkeiten sind der Bauleitung unverzüglich zu melden!
 - Alle Maße und Raumgrößen sind Rohbauangaben!
 - Alle tragenden und aussteifenden Bauteile sind in F30 auszuführen. Darüber hinaus sind die zu verwendenden Materialien Brandschutzqualitäten dem Brandschutzkonzept zu entnehmen und dementsprechend auszuführen!
 - Angaben für Einbauteile und Dimensionierung der Unterzüge, Decken, Stützen und Fundamente gelten nur im Zusammenhang mit den jeweiligen Ausführungsplänen, Statik bzw. Schal- und Bewehrungsplänen. Dies gilt auch für die Durchbruchplanung der jeweiligen Fachplaner TGA!
 - Auf die Einhaltung von Luftdichtheit und Wärmedämmung entsprechend den geforderten KFN40 ist zu achten. Insbesondere ist die Luftdichtheit in allen Anschlusspunkten zu gewährleisten!
 - Mauerwerksanschlüsse in Beton sind grundsätzlich mit einbetonierten Maueranschlüssen herzustellen.
 - Alle Schlitz-, Kernbohrungen, Durchbrüche, Öffnungen, Aussparungen, Leitungsführungen etc. sind den Ausführungsplänen der Fachingenieure zu entnehmen und vor Beginn mit der Bauleitung festzulegen.
 - Die DIN-Normen 19240-1 für barrierefreies Bauen sind einzuhalten. Dies gilt ebenfalls für alle Zuwegungen, Zugänge zu den Mülleingängen etc.
 - Alle Materialien sind vor Einbau zu bemustern und durch den Bauherrn freizugeben. Bauschutz ist nach Materialien getrennt zu entsorgen.
- Vorgaben zu den Maßangaben:
- Brüstungshöhen und Türhöhen beziehen sich auf OKFF.
 - Alle Öffnungsmaße für Fenster und Türen beziehen sich auf die Fassadenoberseite, nicht auf die Hintermauerung.

- Kalksandstein-Mauerwerk
 - Stahlbeton
 - Polystyrol-Dämmung
 - Mineralfaserdämmung
 - Estrich
 - Trockenbau/Vorwandinstallation (TBW)
 - Trennwand (WC-Anlagen)
- Bodenplatten und Fundamente gegen Erdreich sind in Stahlbeton entsprechend der DIN-Vorschriften auszuführen. Arbeits- und Dehnfugen zwischen den Stahlbetonteilen sind gegen eindringende Feuchtigkeit mit Fugenbändern wasserdicht nach DIN zu verbinden. Gegen drückendes Wasser durch Bauteile, gleich welcher Art, haftet allein der ausführende Unternehmer.
 - Die Auflagen des Bauscheins, die zutreffenden DIN-Vorschriften mit allen daraus resultierenden baulichen Notwendigkeiten sowie das Bodengrundergüsse sind bei der Ausführung zu beachten!
- OKFF des Erdgeschosses
 $\pm 0,00 = + 96,86$ m ü. NHN
- Der Entwurf ist geistiges Eigentum des Planers und urheberrechtlich geschützt. Vervielfältigungen und Weitergabe an Dritte erfolgt nur mit ausdrücklicher Genehmigung des Planverfassers. Bei Missbrauch bleiben rechtliche Schritte vorbehalten.

Änderung	gez.	Datum	Index

Projekt: Neubau einer offenen Ganztagschule mit Mensa an die Grundschule Uffeln

Objekt: Grundschule Uffeln
Buhnstraße 60
32602 Vlotho

Eigentümer:

Stadt Vlotho
Lange Straße 60
32602 Vlotho

Fachplaner Statik, Wärme-, und Schallschutz

Fachplaner Technische Gebäudeausrüstung

Bezeichnung des Blattes

Schnitt B-B

Status

Blattgröße

841/1189

Maßstab

1:50

Planungsstand

Ausführung

Datum

11.08.2026

Bauherr

Architekt

Fachplaner