


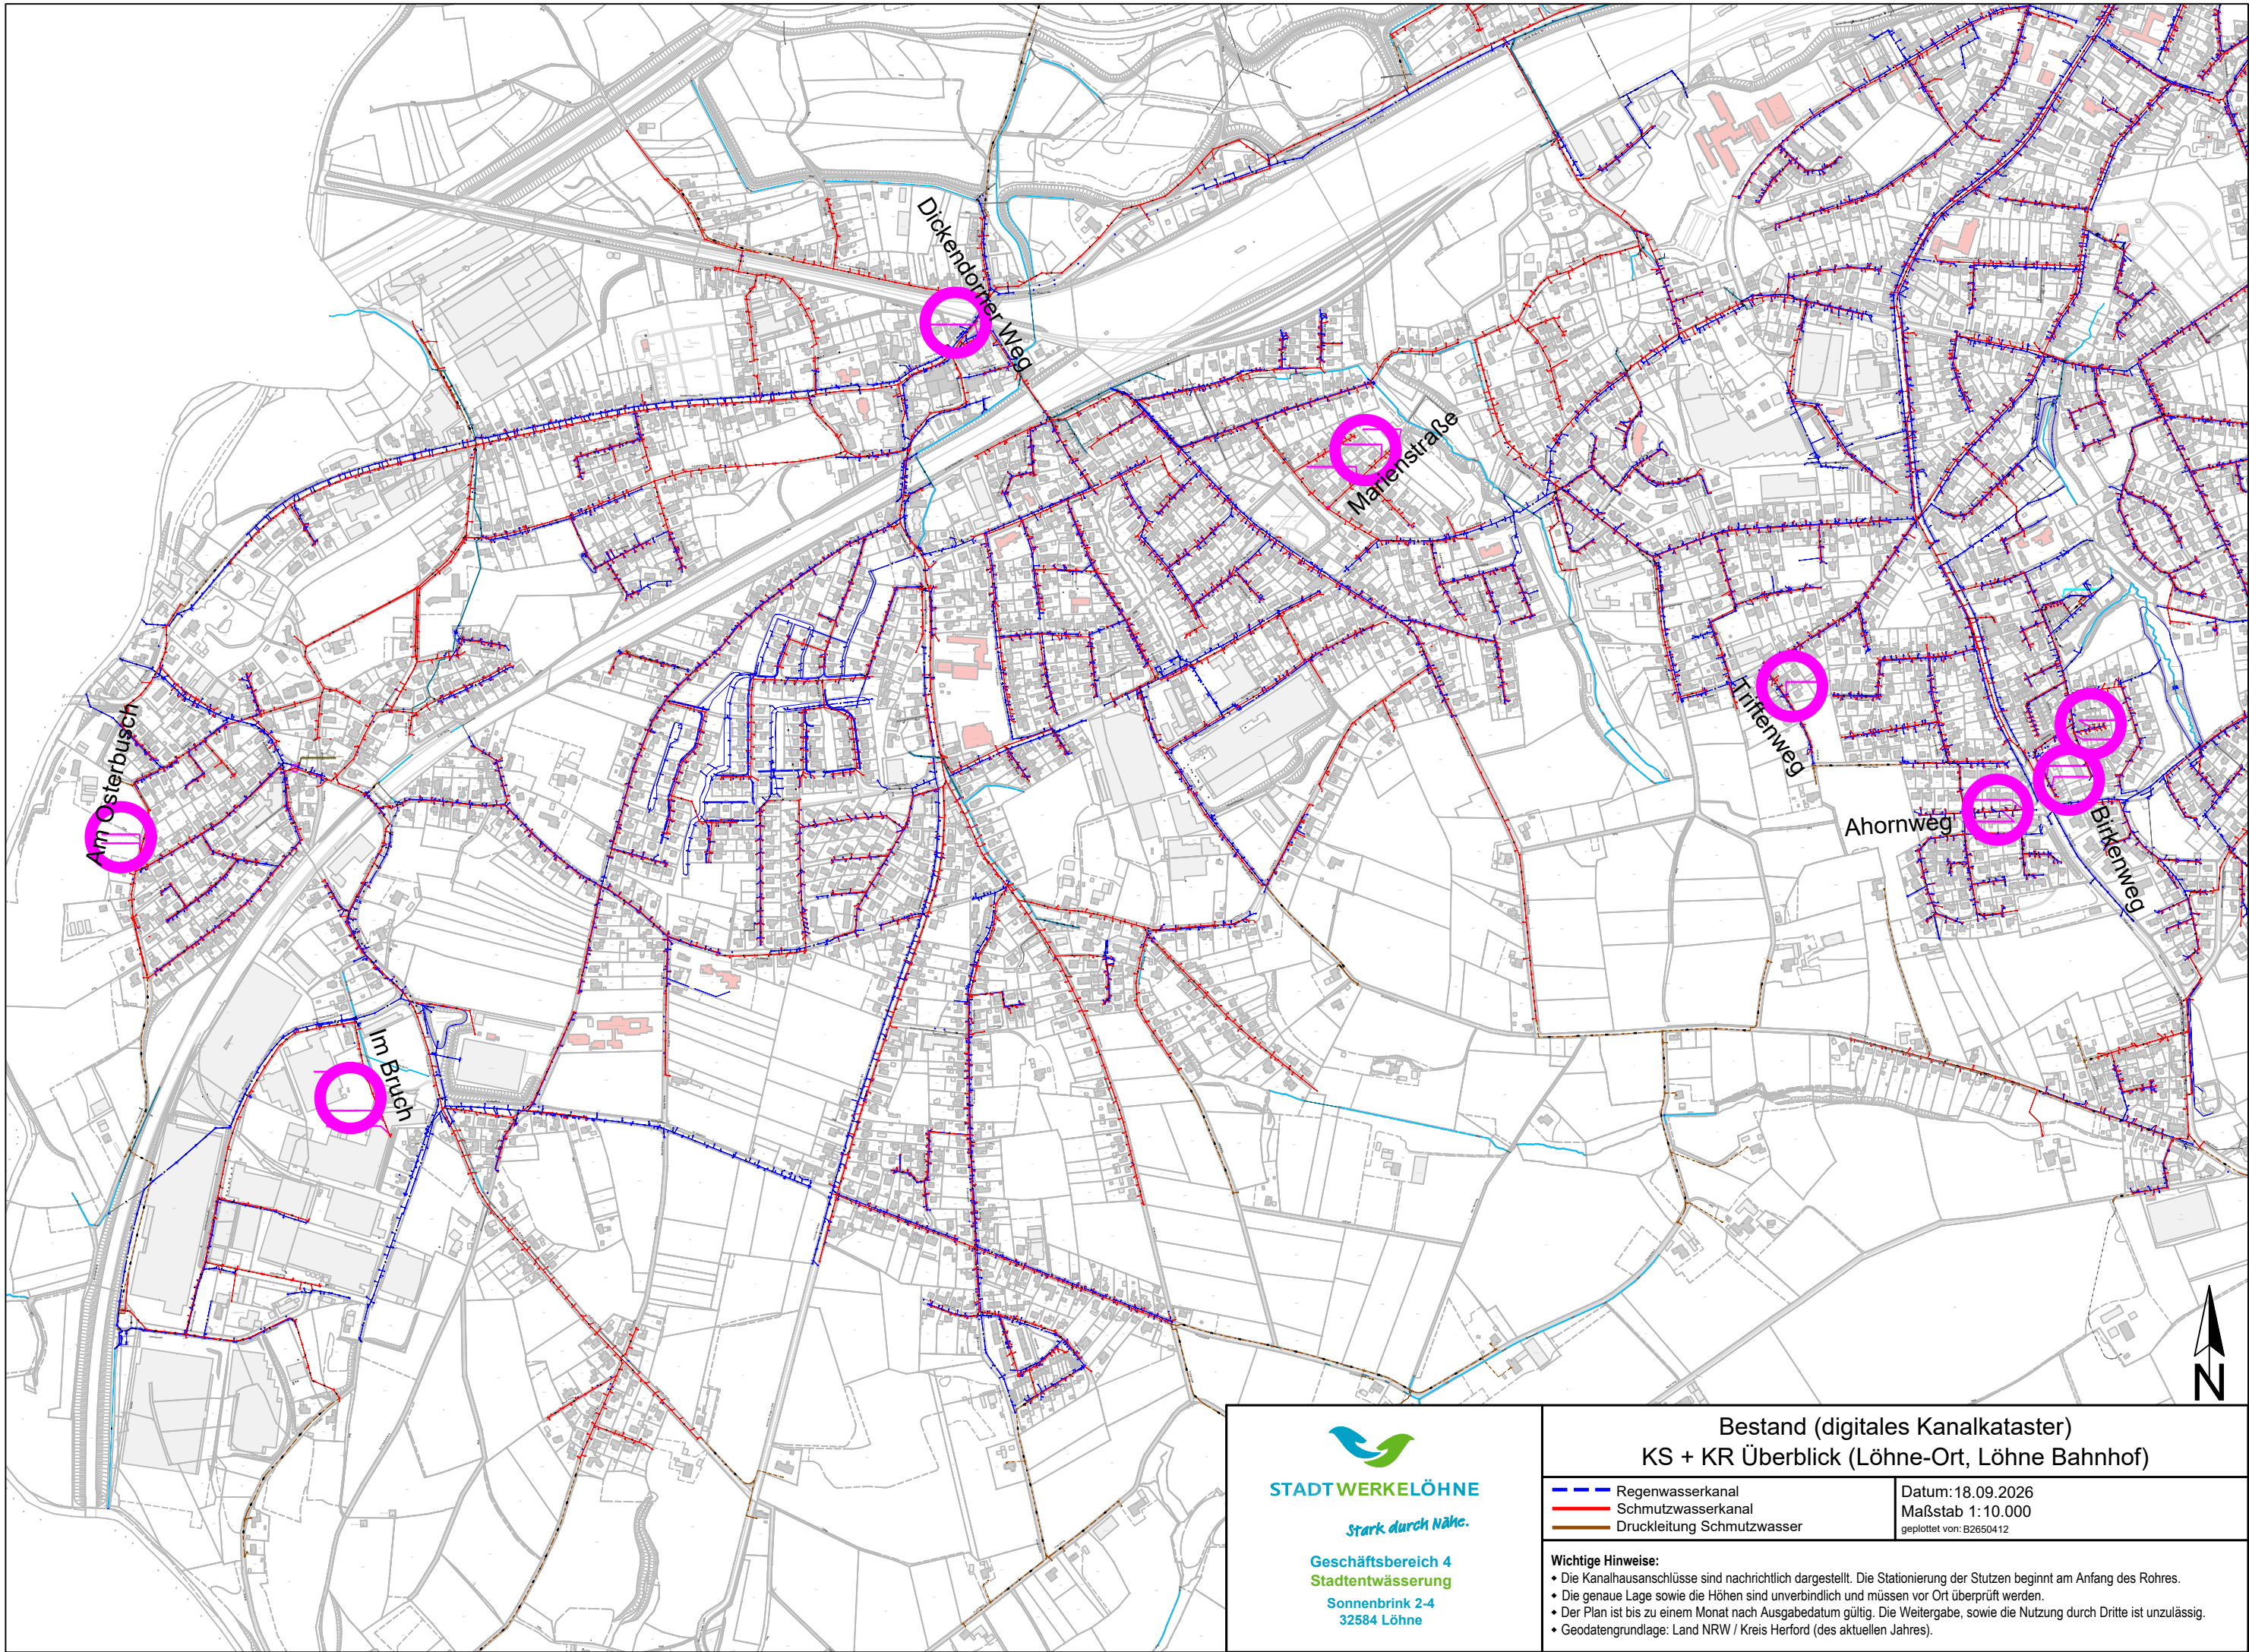



STADTWERKE LÖHNE
Stark durch Nähe.
Geschäftsbereich 4
Stadtentwässerung
Sonnenbrink 2-4
32584 Löhne

Bestand (digitales Kanalkataster)
KS + KR Überblick (Löhne-Ort, Löhne Bahnhof)

- Regenwasserkanal - Schmutzwasserkanal - Druckleitung Schmutzwasser	Datum: 18.09.2026 Maßstab 1:10.000 geplottet von: B2650412
--	--

Wichtige Hinweise:

- Die Kanalhausanschlüsse sind nachrichtlich dargestellt. Die Stationierung der Stützen beginnt am Anfang des Rohres.
- Die genaue Lage sowie die Höhen sind unverbindlich und müssen vor Ort überprüft werden.
- Der Plan ist bis zu einem Monat nach Ausgabedatum gültig. Die Weitergabe, sowie die Nutzung durch Dritte ist unzulässig.
- Geodatengrundlage: Land NRW / Kreis Herford (des aktuellen Jahres).