


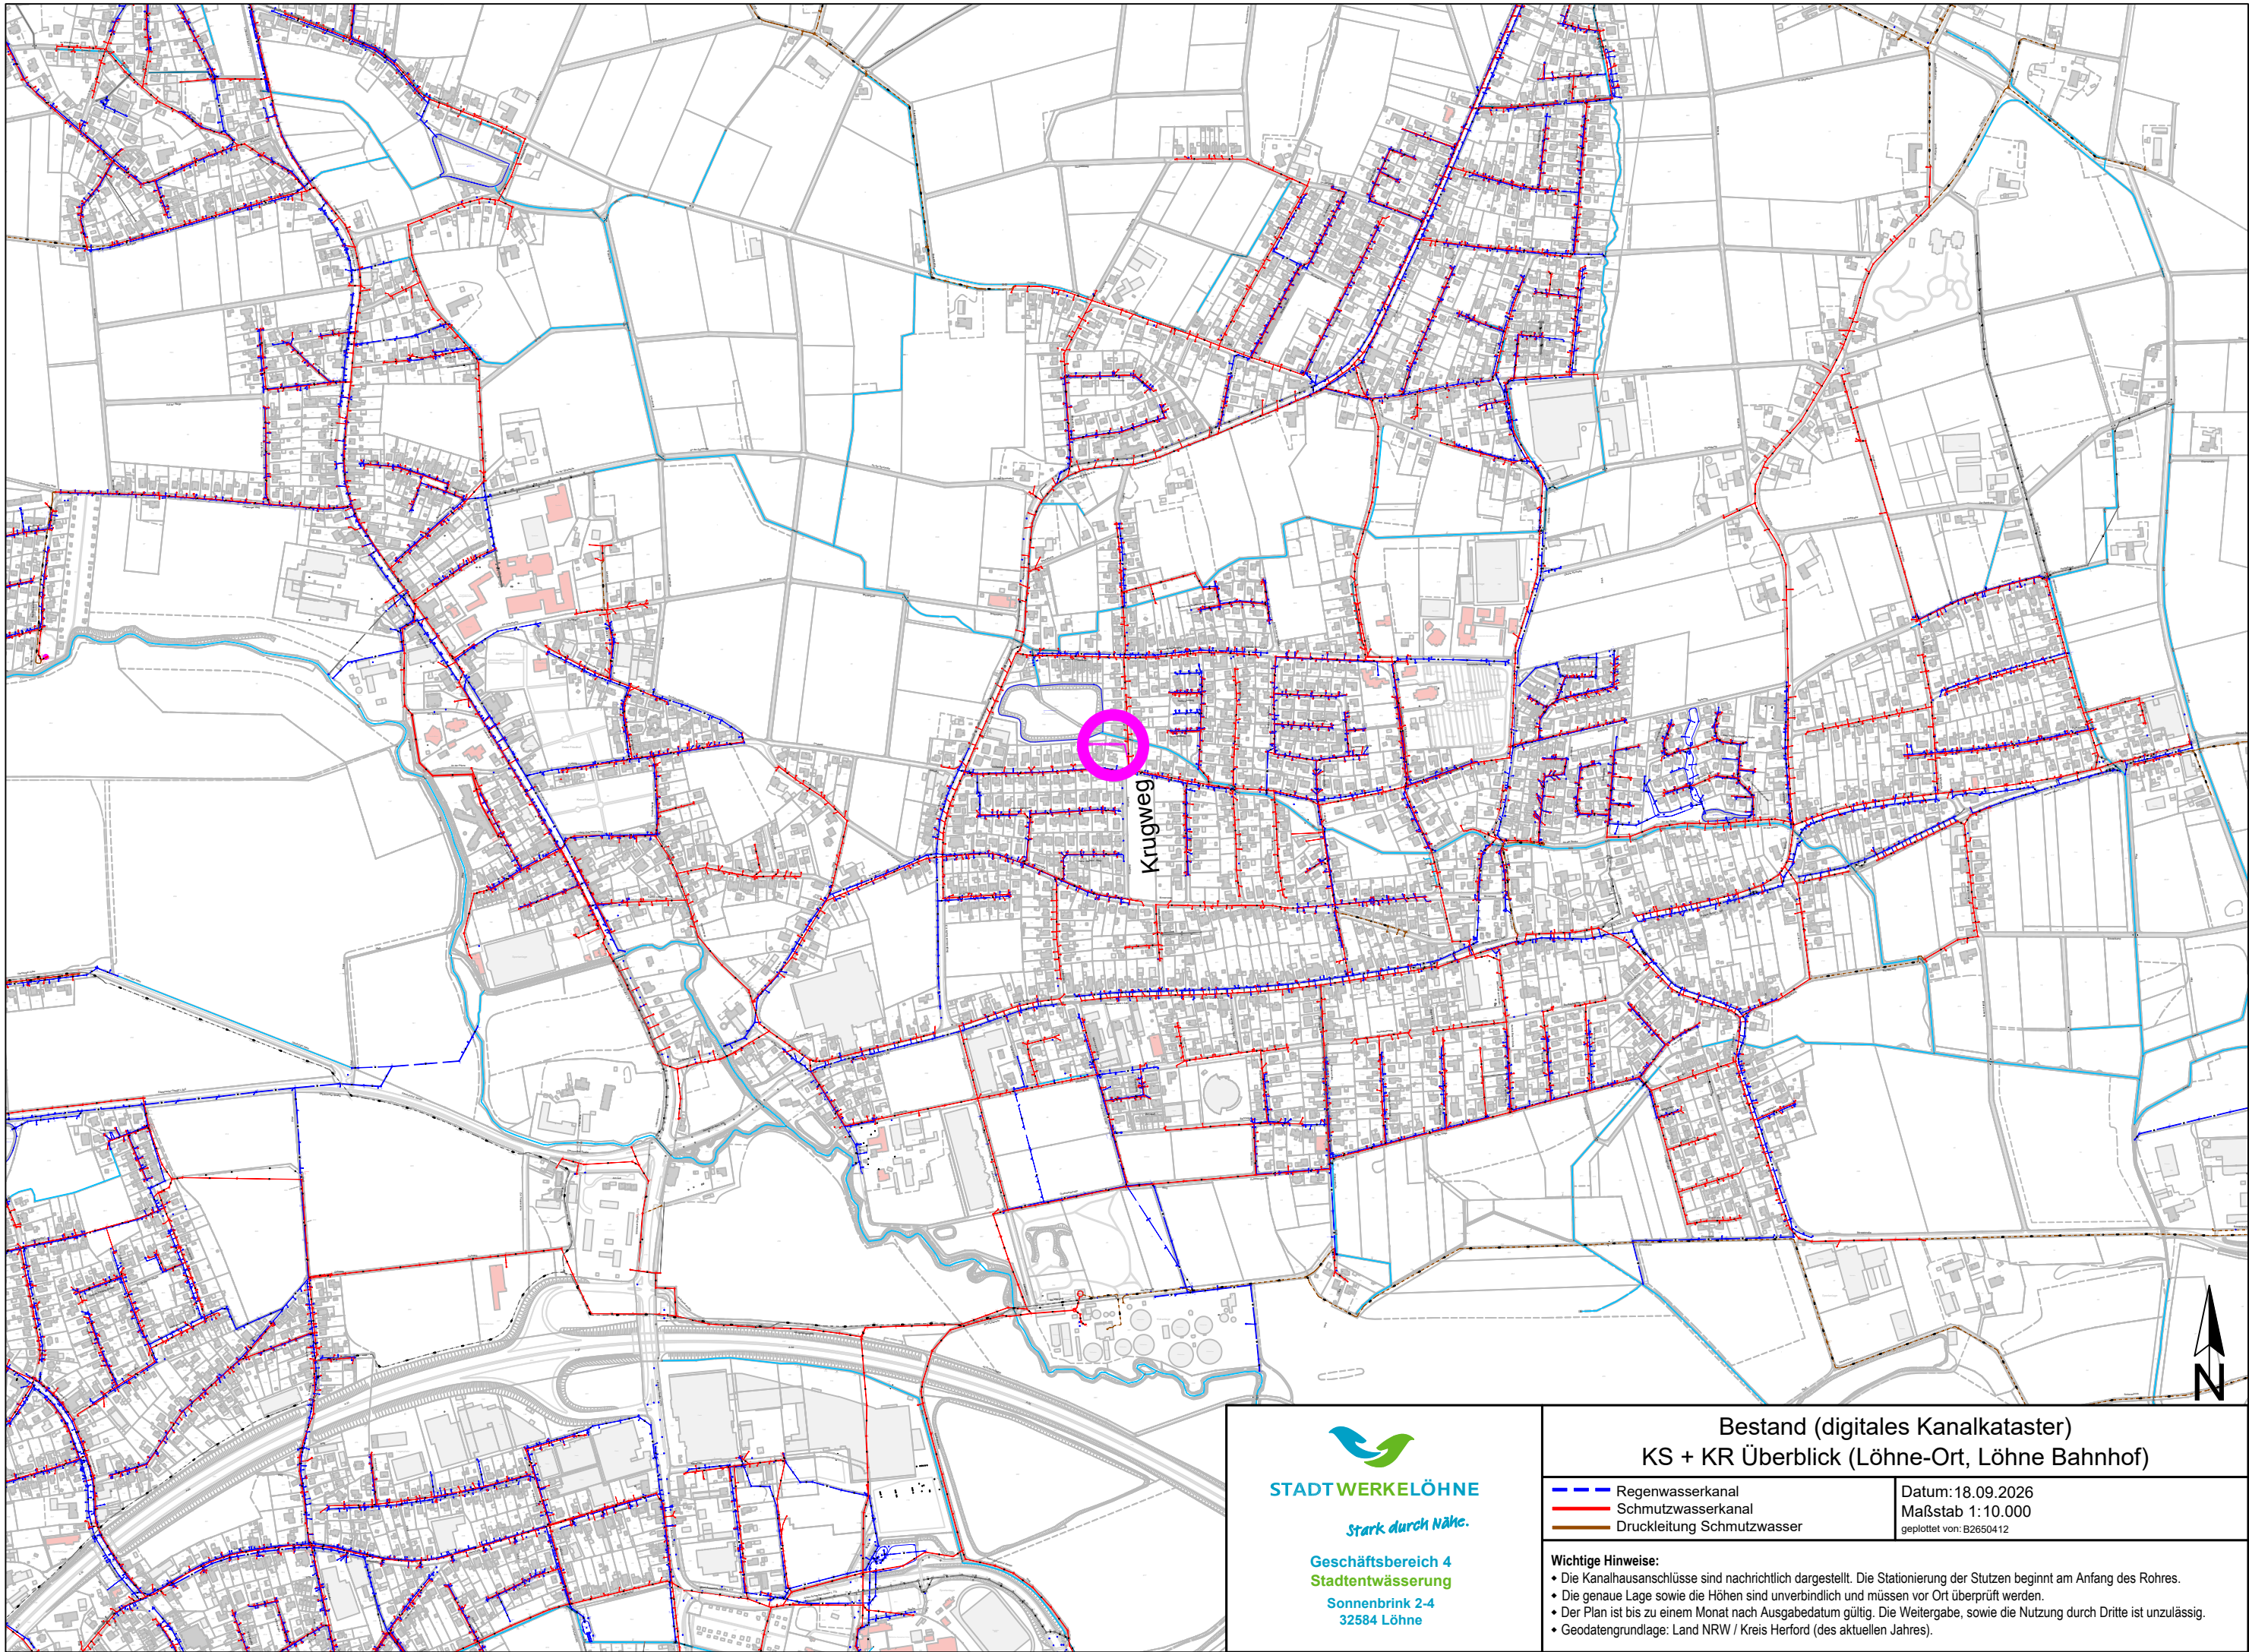

 STADTWERKE LÖHNE <i>stark durch Nähe.</i> Geschäftsbereich 4 Stadtentwässerung Sonnenbrink 2-4 32584 Löhne	Bestand (digitales Kanalkataster) KS + KR Überblick (Löhne-Ort, Löhne Bahnhof)	
	— Regenwasserkanal — Schmutzwasserkanal — Druckleitung Schmutzwasser	Datum: 18.09.2026 Maßstab 1:10.000 geplottet von: B2650412
	Wichtige Hinweise: • Die Kanalhausanschlüsse sind nachrichtlich dargestellt. Die Stationierung der Stützen beginnt am Anfang des Rohres. • Die genaue Lage sowie die Höhen sind unverbindlich und müssen vor Ort überprüft werden. • Der Plan ist bis zu einem Monat nach Ausgabedatum gültig. Die Weitergabe, sowie die Nutzung durch Dritte ist unzulässig. • Geodatengrundlage: Land NRW / Kreis Herford (des aktuellen Jahres).	