


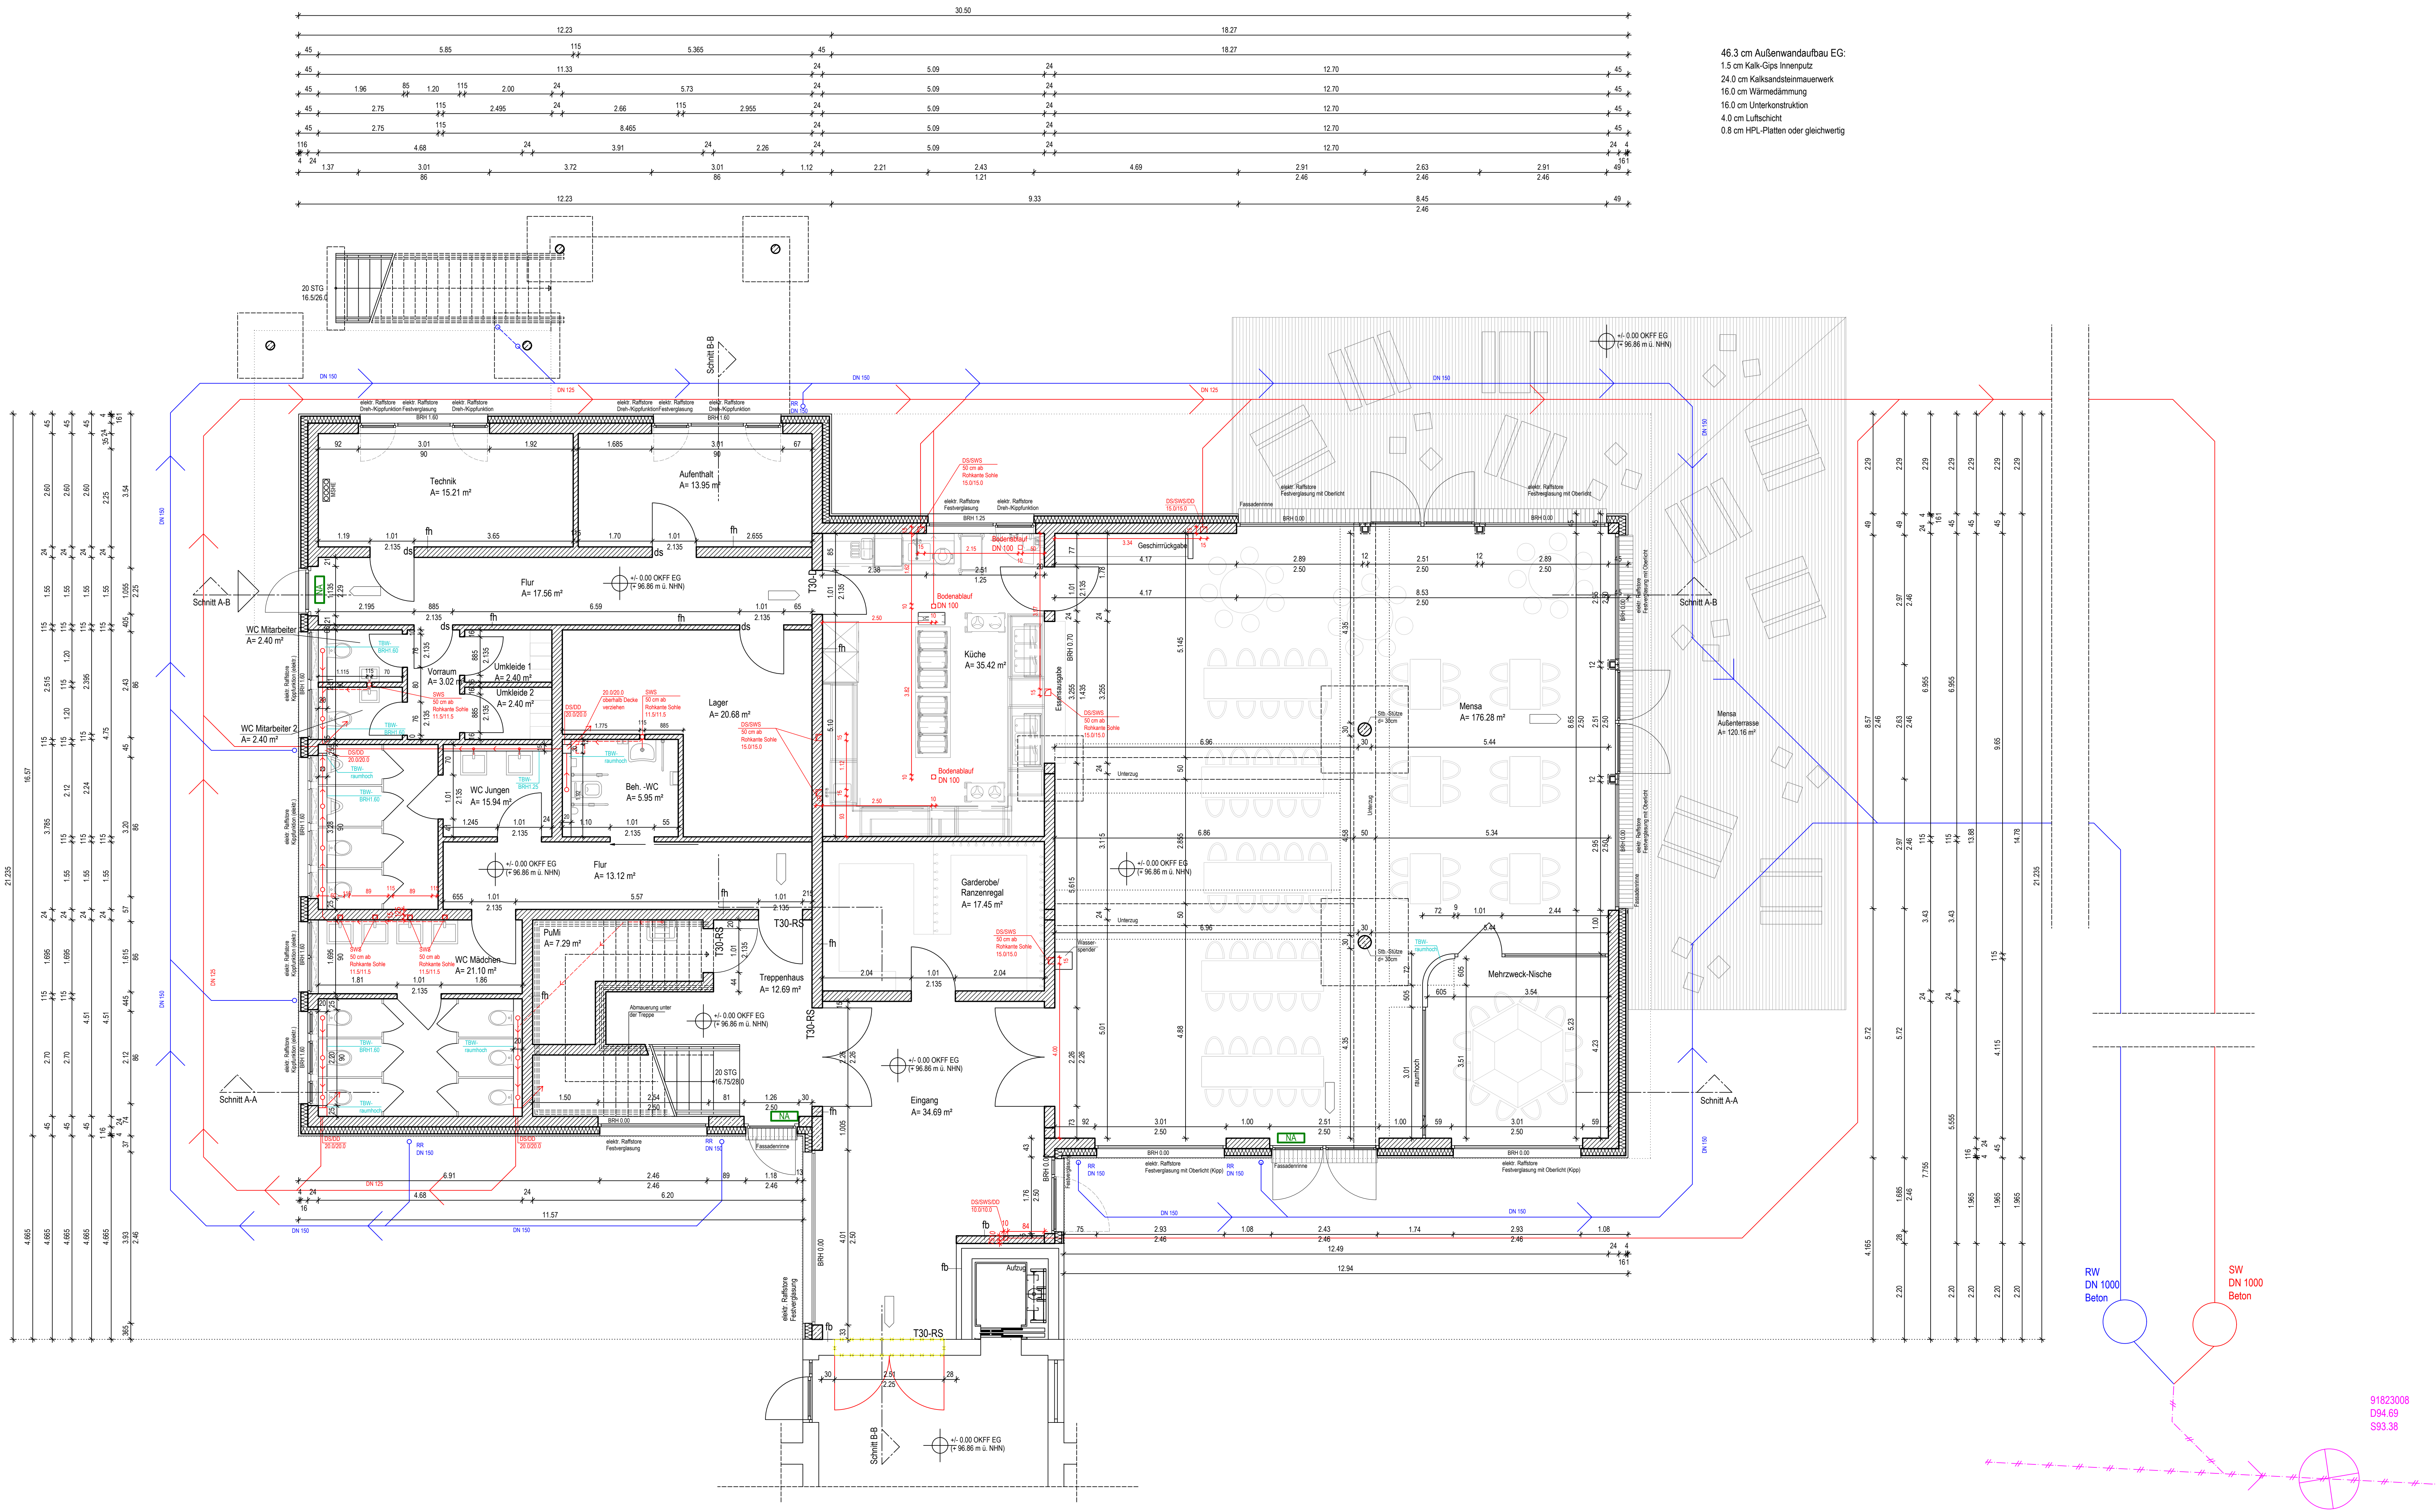

- Tür mit Sichtverbindung**
- offenes Fenster > 0,5m²
 - Retungsweg
 - Notausgang
 - Tür: feuerhemmender, dicht- und selbstschließender Abschluss
 - Tür: rauchdicht, rauchdicht und selbstschließender Abschluss
 - Raffstore elektrisch
 - Anschlag der Vorhangsäden: 4 cm
 - DS: Durchbruch Sohle
 - OD: Deckendurchbruch
 - SWS: Senkrechte Wandschlitze
- Die Größe der Durchbrüche ist entsprechend den Rohdurchmaßen auszuführen.
- Regenwasserleitungen
Schmutzwasserleitungen

- Legende**
- Kalksandmauerwerk
 - Beton
 - Stahlbeton
 - Wärmedämmung
 - Verbleibende Mauerwerk
 - Decke
 - Travertin (WC-Anlagen)
- DN 100 des Erdgeschosses
+0,00 = +99,86 m ü. NNH
- Die Erneuerung ist geeignetes Eigentum des Planers und unterliegt dem Schutz.
+0,00 = +99,86 m ü. NNH

Änderung	gez.	Datum	Index
Tür zwischen Flur und Aufenthaltsraum um 90cm verschoben	TH	18.06.26	a
Öffnungsmaße der Türen zwischen Eingang und Treppenhause, Mensa, Garderobe	TH	30.06.26	b
Öffnungsmaße des Fensters in der Küche wurde um 50cm nach rechts verkleinert und die BRH auf OKFF von 1,25m gesetzt.	TH	06.07.26	c
Fenster in der Mehrzweck-Nische um 12cm nach rechts verschoben und zweiflügelige Tür in der Mensa um 12cm nach Nord-West um 12cm nach links verschoben, TBV der Mehrzweck-Nische verschoben	TH	04.07.26	d
11,5cm Mauerwerkswand zwischen Technik- und Aufenthaltsraum um 1,00m nach rechts verschoben, Tür im Aufenthaltsraum um 1,00m nach rechts verschoben, Fenster im Aufenthaltsraum um 85cm nach rechts verschoben	TH	20.07.26	e
Neue Höhennoten für OKFF EG (+99,86 m ü. NNH) nach Nivelierung vom Vermessungsbüro Plümel	TH	11.08.26	f

Projekt: **Neubau einer offenen Ganztagschule mit Mensa an die Grundschule Uffeln**

Objekt: **Grundschule Uffeln
Bühnstraße 60
32602 Vlotho**

Eigentümer:		Planverfasser:	
Stadt Vlotho Lange Straße 60 32602 Vlotho			
Fachplaner Statik, Wärme-, und Schallschutz		Fachplaner Technische Gebäudeausrüstung	
Bezeichnung des Blattes		Status	
Erdgeschoss			
Blattgröße	Maßstab	Planungsstand	Datum
841/1189	1:50	Ausführung	11.08.2026
Bauherr	Architekt	Fachplaner	