


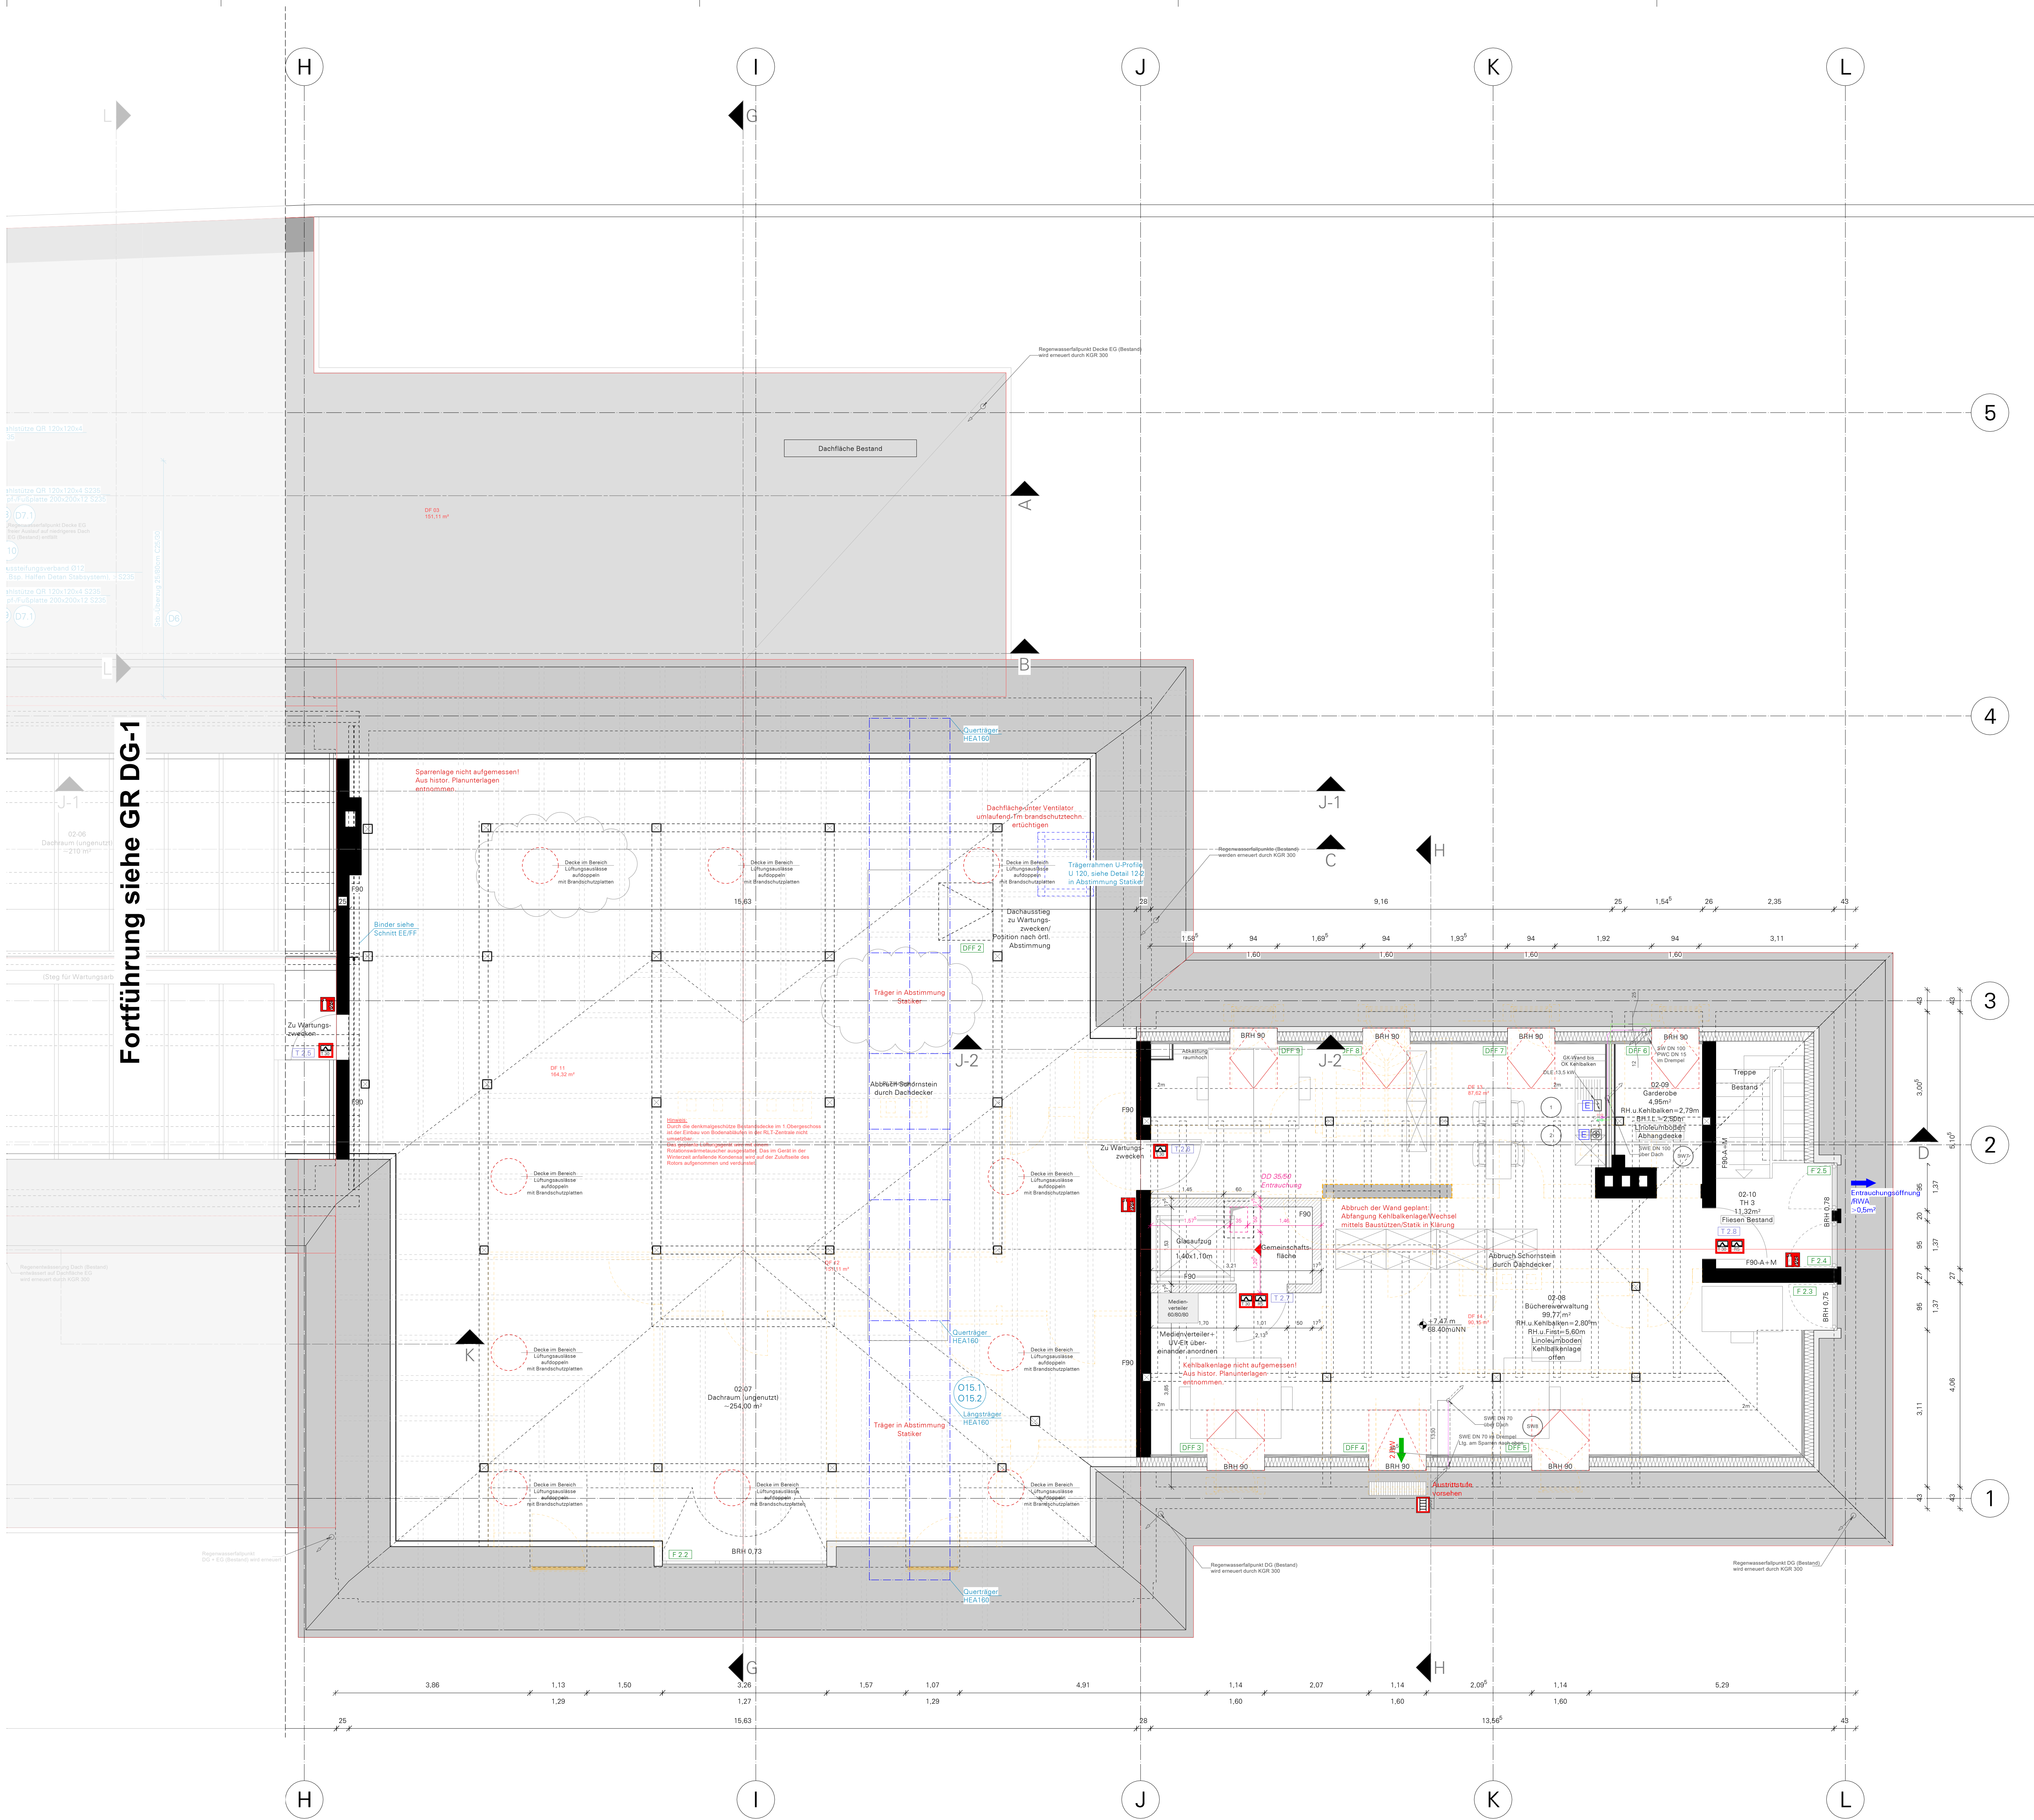

Bearbeiter	Inhalt	Index	Datum
sn	02-06: BSK-Angaben ergänzt, Abbruch/Entfall Dachhauben, 02-08: DFF als Gaubenersatz, Schaffung 'Vorraum' Aufzug	a	17.02.2026
sn	Nach Aufmaß Rohbaudecken: Änderung Raumhöhen und OKFF neu (+ -0,00m = 80,93m UNN), entsp. Anpassung Raumtempei. Hinweise in 02-07 ergänzt	b	02.07.2026




Open Library-Lesegerät	Änderungswolke
Automatische Tür/Taster	In Klärung/Bearbeitung
BRH	beziehen auf OKFF
OKFF	beziehen auf 80,93m UNN
RWA	Tür, dichtschießend
FAP	Feuerwehraufpunkt
FBS	Feuerwehr-Informations- und Bediensystem
BMA	Brandmeldeanlage flächendeckend
NA	Notausgang
2,7m	2. Rettungsweg
2,7m	Anlieferstelle für Drehtier

Die Haustechnischen Angaben sind vom Fachplaner zu prüfen/ sind mit der Fachplanung abzugleichen. Unstimmigkeiten sind mit dem Fachplaner zu klären.

Alle in diesem Plan enthaltenen Höhenangaben beziehen sich auf Oberkante Fertigfußboden.

Alle Maße sind vom Ausführenden vor Ort zu prüfen. Unstimmigkeiten sind mit der Bauleitung umgehend zu klären.

Alle Maße ablesen, nicht abgreifen!

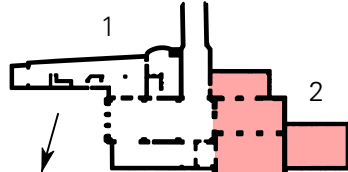AUSFÜHRUNGSPLANUNG	Umbau Bahnhofsgebäude Löhne zum dritten Ort Bünder Straße 7, 32584 Löhne Bauherr Stadt Löhne Oeynhausener Straße 41 32584 Löhne		
	Bauleitung		
	Planung		
	Plan		GR DG-2
	Maßstab		
	Datum		
	Stand		
	Plannr.		
	Index		