


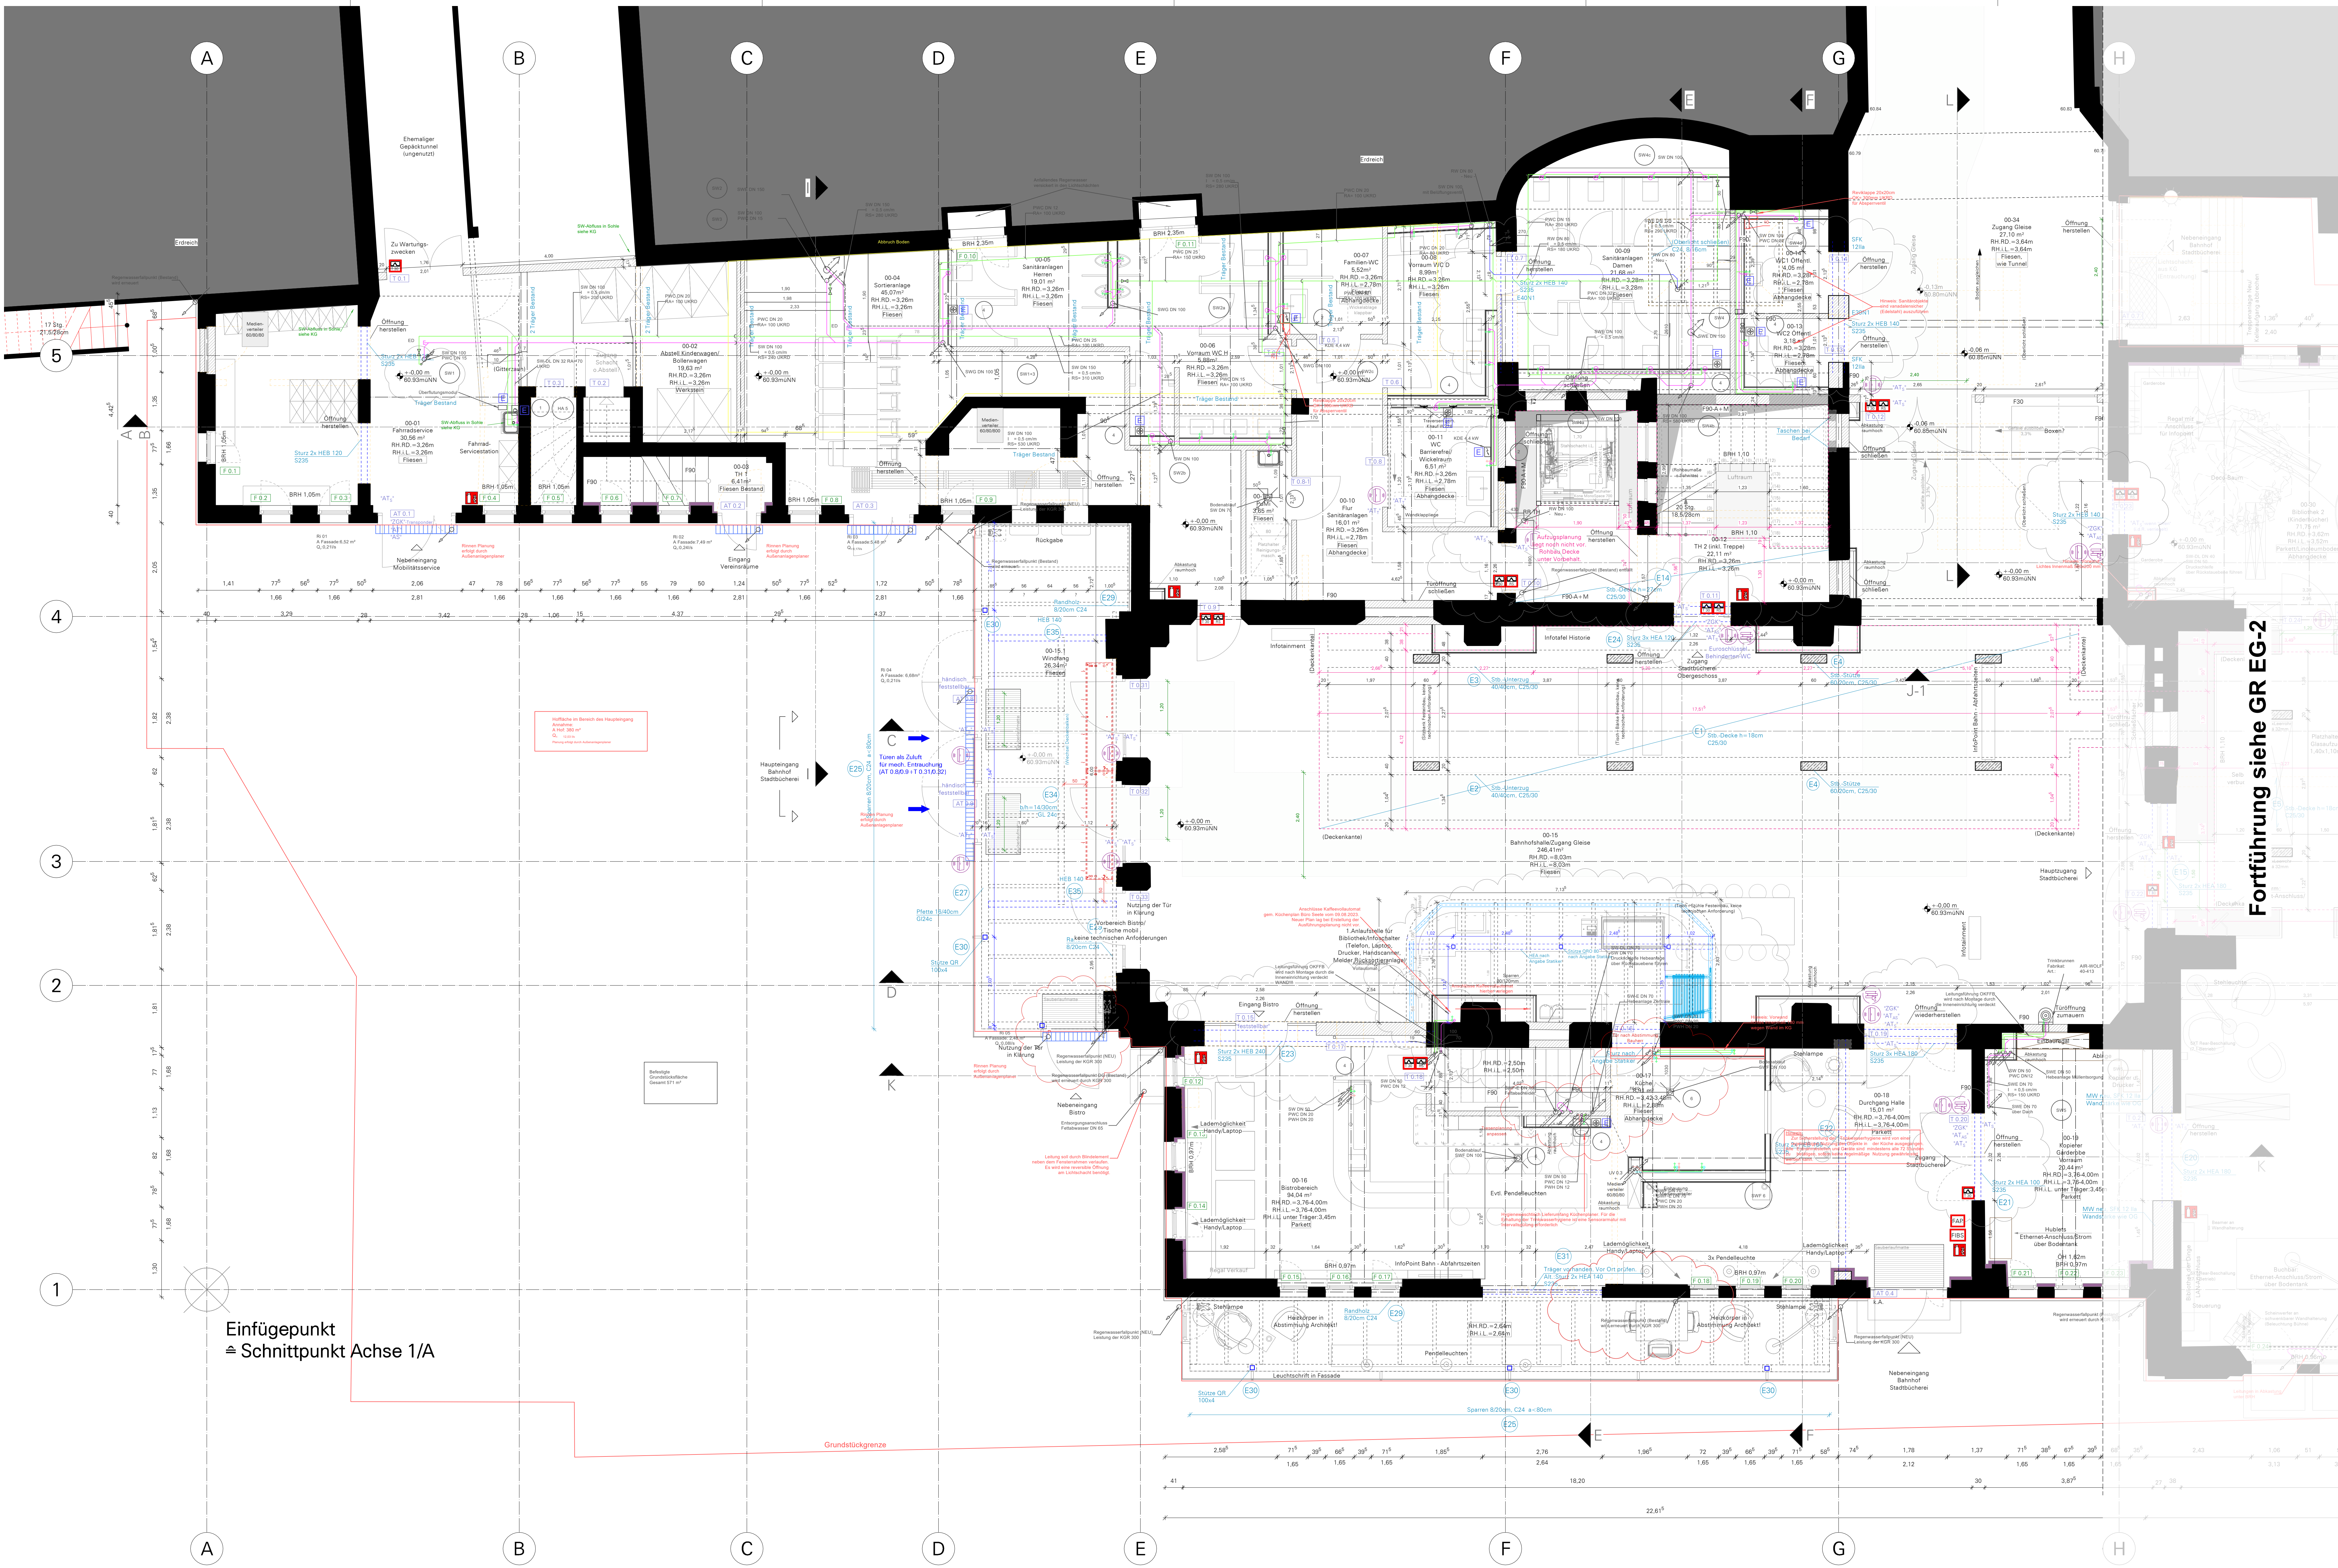

Bearbeiter	Inhalt	Index	Datum
sn	00-16: Bestandsplan nach Aufmaß, eingeschrieben: MW-Heiler Neu im Übergang 00-16/00-34, Entfall Gefälle im Estrich 00-15.1	a	17.02.2026
sn	Nach Aufmaß: Rohbaudeckung Änderung Raumflächen und OEF neu (+ 0,00m + 60,93m) verlag. Anpassung Raumtemperatur: Änderung Abmessungen Decke am Aufzug, Treppeneingang TH überdeckter Raumfläche geändert, Öffnungsräume geändert, statische Angaben Bereich WC-Anlage ergänzt, neue DKFF R.0001, Infotheke verschoben	b	02.07.2026

	Open Library Logo		Änderungswolke
	Automatische Tür/Taster		In Klärung/Bearbeitung
	Raum buchbar: Automatische Schließung entriegelt per Schlüsselkarte/QR-Code, Displayanzeige neben Tür		bezogen auf DKFF
	200K Zugangskontrolle		bezogen auf 60,93m uNN
	140 Automatische Schließung		RWA
	AT1 Automatische Tür		Tür, dichtschiebend
	AT2 Taster		Feuerschutz
	AT3 Sensor		Feuerwehr-Anschlusspunkt
	AT4 Öffnen mit Kontrolle		Feuerwehr-Informationssystem
	Feuerwehr-Informationssystem		Brandmelder
	Brandmelder		Notausgang
	Notausgang		2. Rettungsweg
	2. Rettungsweg		Ankerstelle für Drehleiter

Die Hauswirtschaftlichen Angaben sind vom Fachplaner zu prüfen/ sind mit dem Fachplaner abzugeben. Unstimmigkeiten sind mit dem Fachplaner zu klären.

Alle in diesem Plan enthaltenen Höhenangaben beziehen sich auf Oberkante Fertigfußboden.

Alle Maße sind vom Aussehen vor Ort zu prüfen. Unstimmigkeiten sind mit der Bauleitung zu klären.

Alle Maße ablesen, nicht abtragen!

Umbau Bahnhofsgebäude Löhne zum dritten Ort Büder Straße 7, 32584 Löhne Bauherr Stadt Löhne Oeynhausener Straße 41 32584 Löhne		
Bauleitung		
Planung		
Plan		Grundriss Erdgeschoss
Maßstab		1:50
Datum		26.01.2026
Stand		02.07.2026
Plannr.		GR-EG-1-AV01
Index		b

AUSFÜHRUNGSPLANUNG

ABSTIMMUNG

GR EG-1