



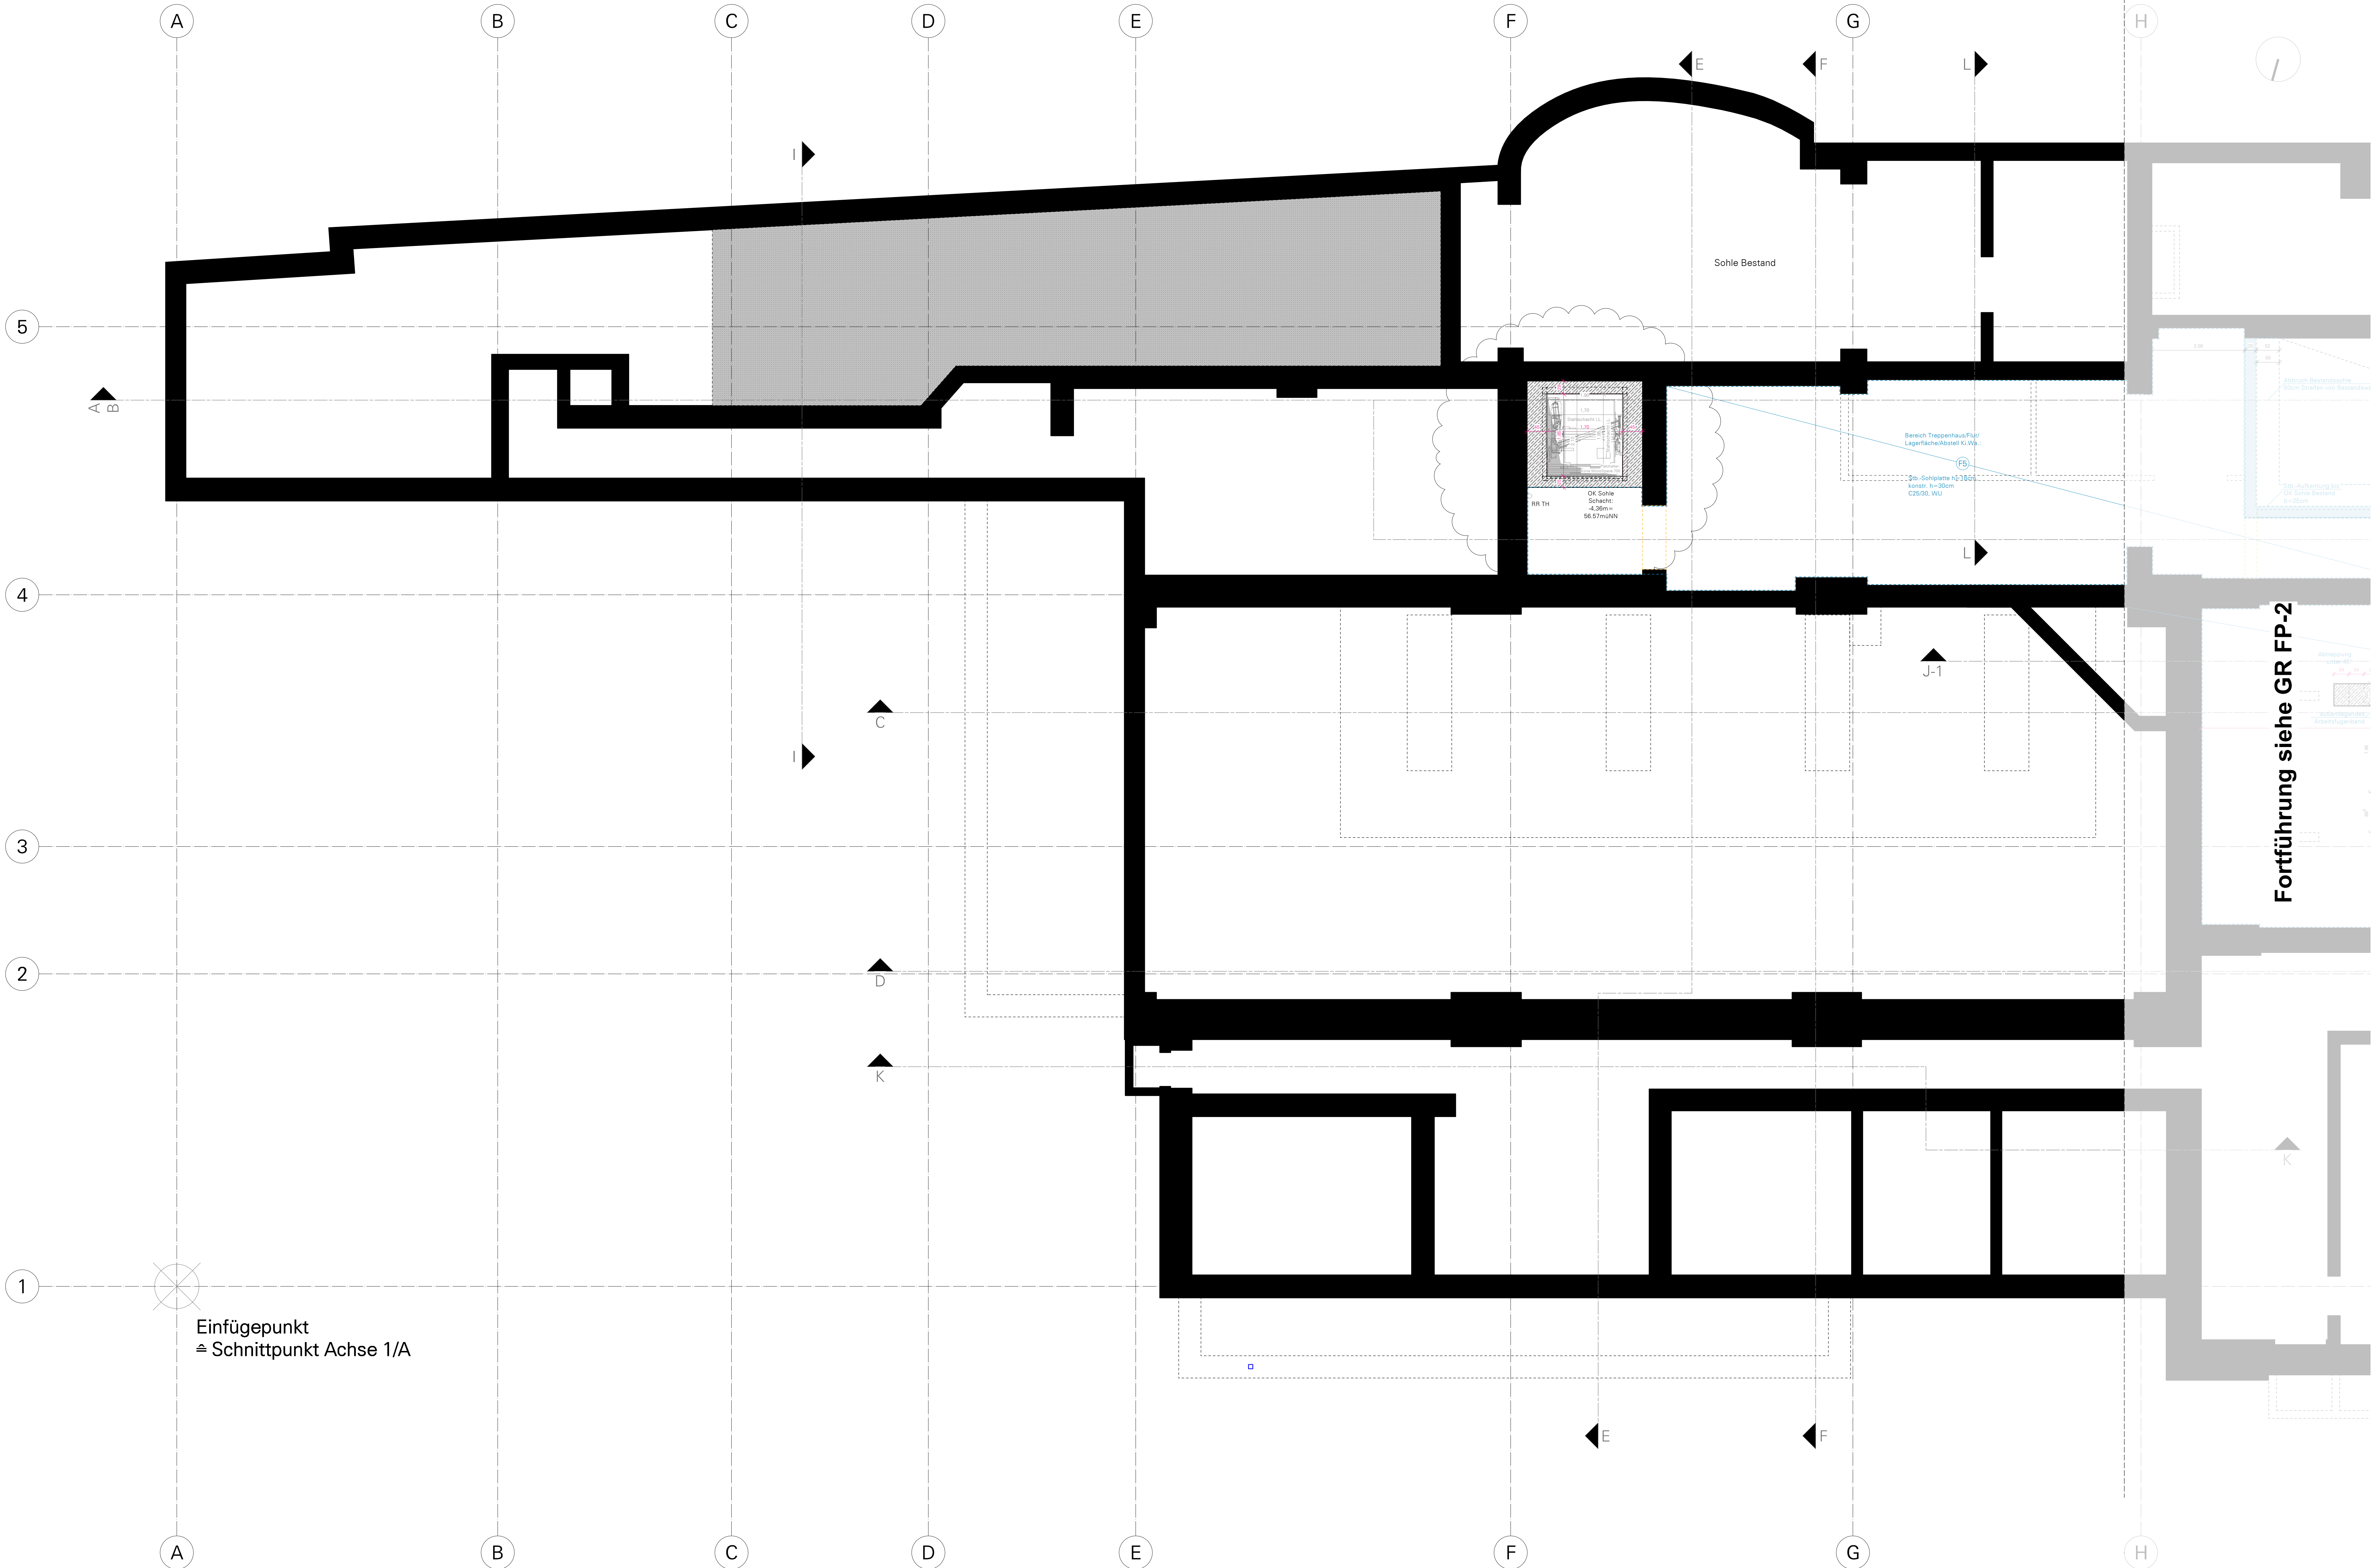

Bearbeiter	Inhalt	Index	Datum
sn	Änderung Abmessungen Unterfahrt (B+H+T)	a	11.03.2026
sn	Angabe OK Sohle Unterfahrt nach neuer DKFF + 0,00m=60.93müNN	b	29.03.2026

 

Open Library/Lesogest

Automatische Tür/
Taster

Raum buchbar:
Automatische Schloss-
entriegelung per Schlüsselkarte/
QR-Code; Displayanzeige neben
Tür

Zugangskontrolle

Automatisches Schloß

Automatische Tür

Sensor

Öffnen mit Kontrolle

Türnummernierung

Fensternummernierung

Wand Bestand

Stahlbeton, gem. Statik

Mauwerk, tragend, gem. Statik

Mauwerk, nichttragend, gem. Statik

Abbruch

Innendämmung

Änderungswolke

In Klärung/Bearbeitung

BRH

DKFF

RWA

Tür, dichtschießend

Feuerwehralarmpunkt

Feuerwehr-Informations- und
Bediensystem

Brandmeldeanlage flächendeckend

Notausgang

2. Rettungsweg


Anleierstelle für Drehteller

Die Haus technischen Angaben sind vom Fachplaner zu prüfen/ sind mit der Fachplanung abzugleichen. Unstimmigkeiten sind mit dem Fachplaner zu klären.

Alle in diesem Plan enthaltenen Höhenangaben beziehen sich auf Oberkante Fertigfußboden.

Alle Maße sind vom Ausführenden vor Ort zu prüfen. Unstimmigkeiten sind mit der Bauleitung umgehend zu klären.

Alle Maße ablesen, nicht abgrafen!

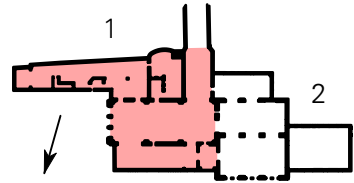AUSFÜHRUNGSPLANUNG	Umbau Bahnhofsgebäude Löhne zum dritten Ort Bunder Straße 7, 32584 Löhne Bauherr Stadt Löhne Oeynhausener Straße 41 32584 Löhne													
	Bauleitung													
	Planung													
	<table><tr><td>Plan</td><td>Grundriss Fundamente</td></tr><tr><td>Maßstab</td><td>1:50</td></tr><tr><td>Datum</td><td>26.01.2026</td></tr><tr><td>Stand</td><td>29.03.2026</td></tr><tr><td>Plannr.</td><td>GR-FP1-AV01</td></tr><tr><td>Index</td><td>b</td></tr></table>	Plan	Grundriss Fundamente	Maßstab	1:50	Datum	26.01.2026	Stand	29.03.2026	Plannr.	GR-FP1-AV01	Index	b	GR FP-1
	Plan	Grundriss Fundamente												
Maßstab	1:50													
Datum	26.01.2026													
Stand	29.03.2026													
Plannr.	GR-FP1-AV01													
Index	b													