


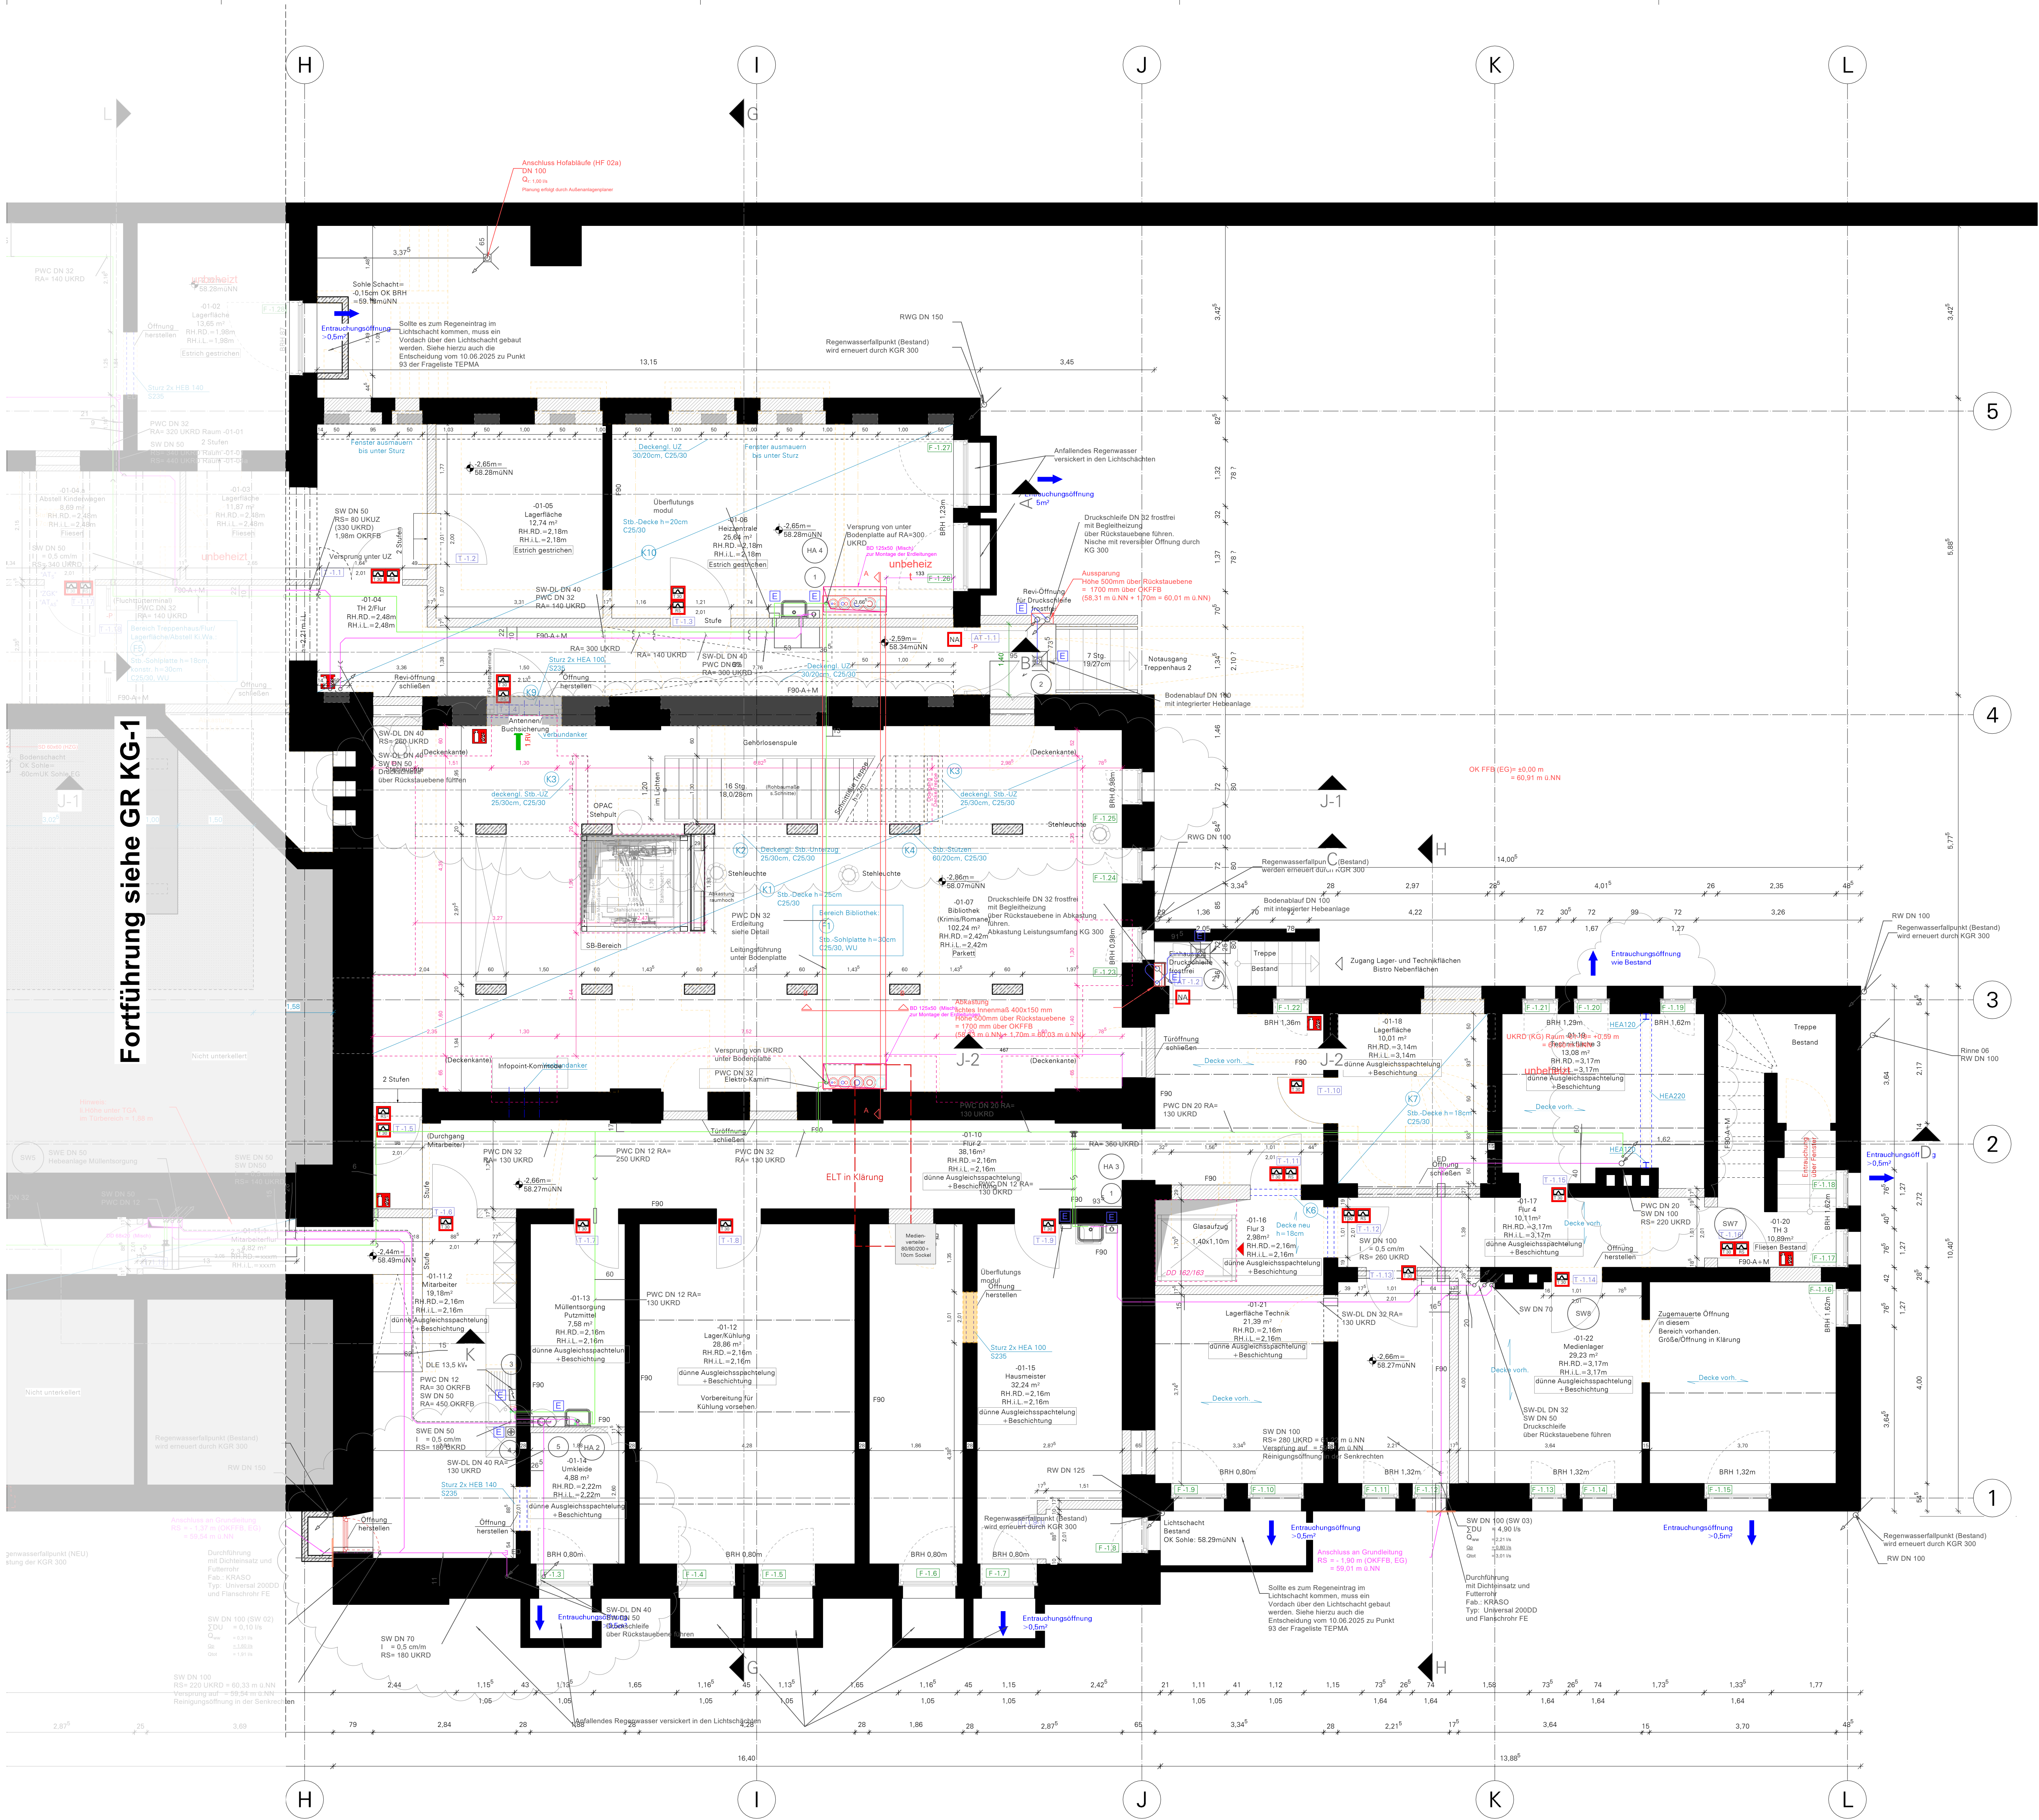

Bearbeiter	Inhalt	Index	Datum
sn	Änderung Wände Neu Übergang Flur zu -01-05/01-06, Abbruch Wand -01-19, Änderung Öffnung in -01-22 in Klärung	a	17.02.2026
sn	Änderung Abmessungen Deckendurchbruch Aufzug	b	11.03.2026
sn	Nach Aufmaß Rohbaudecken: Änderung Raumhöhen und OK FFB neu (-0,00m = 60,93m üNN) Raum -01-18: Abänderung Neu, Raum -01-04 TH2: Änderung Bodenbelag (Fliesen)	c	29.03.2026
sn	Rohbaumaße gem. Schalplanung angepasst, Änderung Fensteröffnungen Bereich Mitarbeiter	d	02.07.2026



Open Library-Lesegerät

Automatische Tür/Taster

Raum buchbar: Automatische Schloss, einregulierung der Schließanlage/OK Code, Displayanzeige neben Tür

Zugangskontrolle

Automatisches Schließ

Automatische Tür

Taster

Sensor

Öffnen mit Kontrolle

T-Geschoss-Nummer

F-Geschoss-Nummer

Wand Bestand

Stahlbeton, gem. Statik

Mauerwerk, tragend, gem. Statik

Mauerwerk, nichttragend, gem. Statik

Abbruch

Innendämmung

Änderungswolke

BRH

OKFF

RWA

Tür, dichtschießend

Brandschutzflur

Feuerwehraufpunkt

Feuerwehr-Informations- und Bediensystem

Brandmeldeanlage flächendeckend

Notausgang

2. Rettungsweg

2. Rettungsweg


Anleierstelle für Drehtier

Die Haustechnischen Angaben sind vom Fachplaner zu prüfen/ sind mit der Fachplanung abzugleichen. Unstimmigkeiten sind mit dem Fachplaner zu klären.

Alle in diesem Plan enthaltenen Höhenangaben beziehen sich auf Oberkante Fertigfußboden.

Alle Maße sind vom Ausführenden vor Ort zu prüfen. Unstimmigkeiten sind mit der Bauleitung umgehend zu klären.

Alle Maße ablesen, nicht abgelesen!

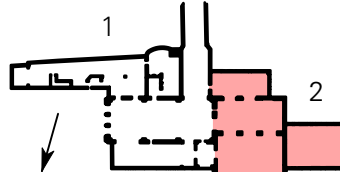AUSFÜHRUNGSPLANUNG	Umbau Bahnhofsgeläude Löhne zum dritten Ort Bünder Straße 7, 32584 Löhne		
	Bauherr		
	Bauleitung		
	Planung		
	Plan		GR KG-2
	Maßstab		
	Datum		
	Stand		
	Plannr.		
		Index	d