


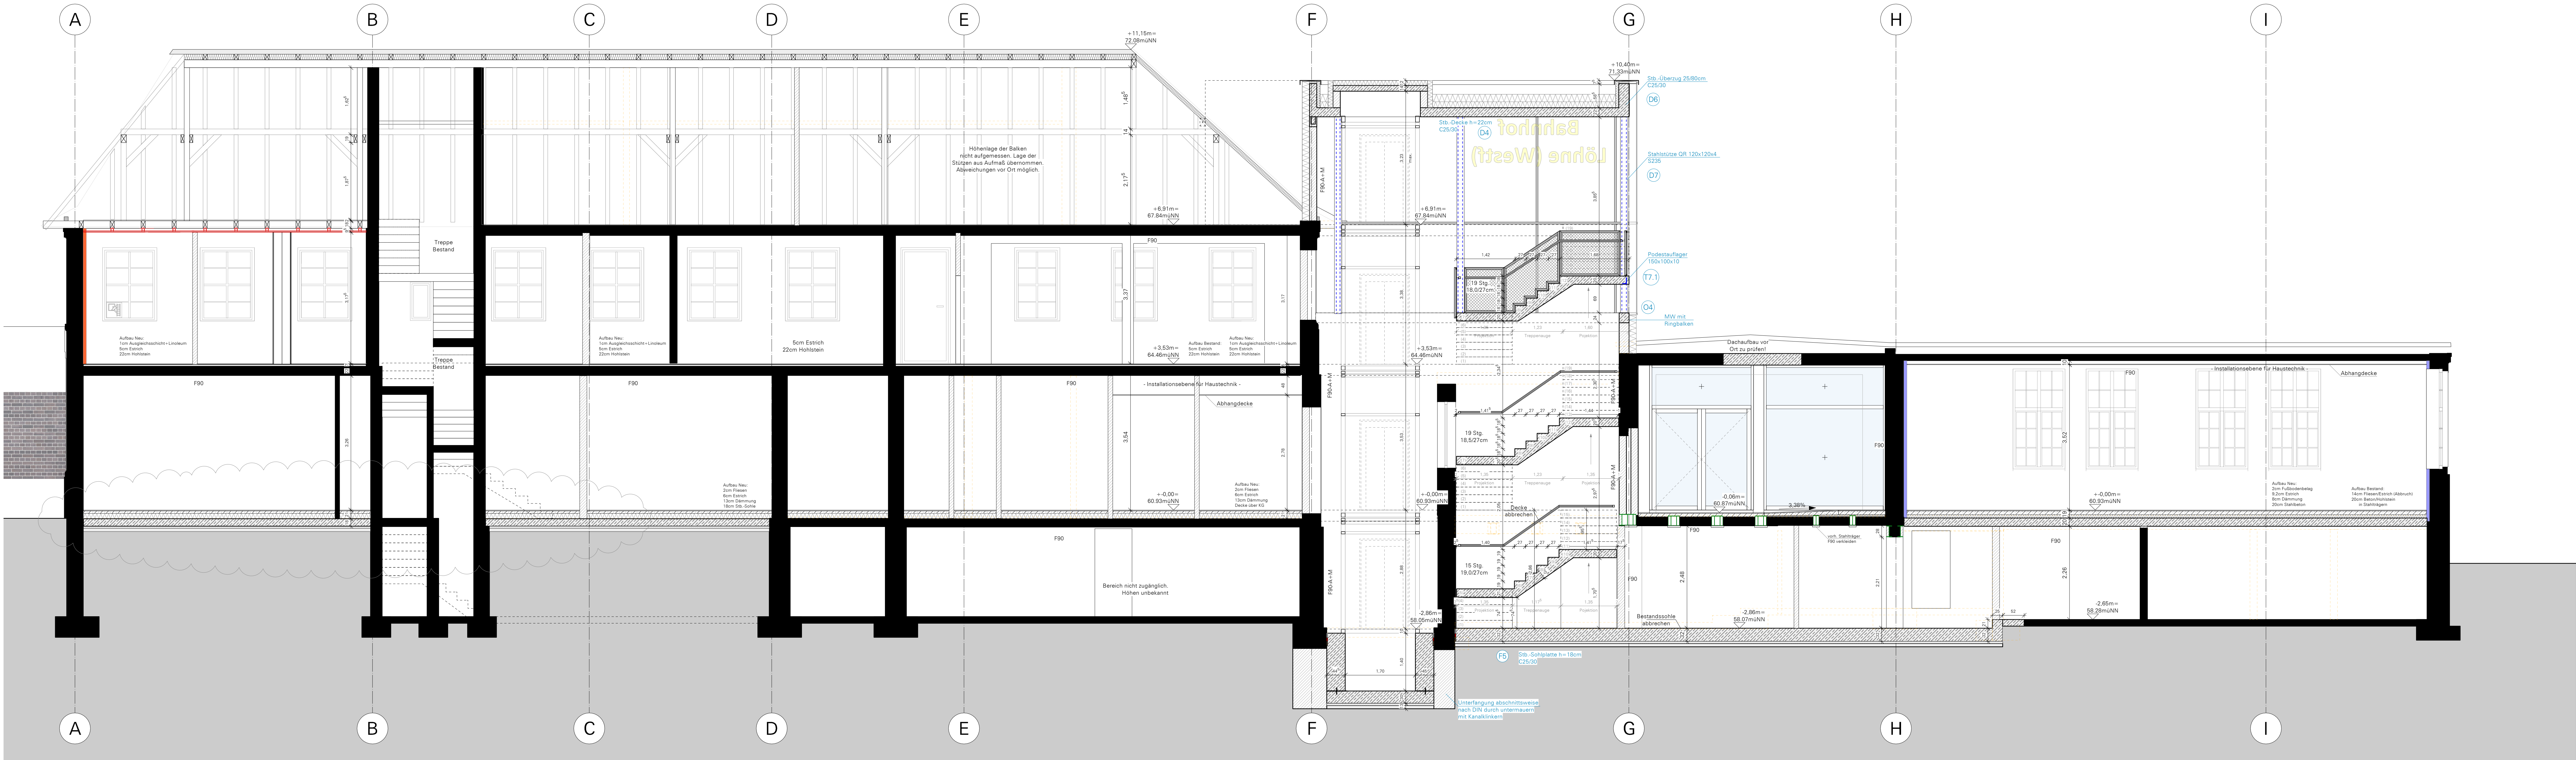

Bearbeiter	Inhalt	Index	Datum
sn	Änderung Wände Neu Übergang Flur zu -01.05/01.05	a	17.02.2026
sn	Änderung Abmessungen Unterfahrt (B+H+T)	b	11.03.2026
sn	Nach Aufmaß Rohbaudecken: Änderung Raumhöhen und OKFF neu (+/-0.00m) - 60.83müNN	c	29.03.2026
sn	Überarbeiten NN-Höhen nach Änderung OKFF EG Neu, Überarbeiten Treppenplanung, Sohle neu, Gullyflur	d	02.07.2026




Open Library-Lesegerät	Änderungswolke
Automatische Tür/Taster	In Klärung/Bearbeitung
Raum buchbar: Automatische Schloss-entriegelung per Schlüsselkarte/ QR-Code, Displayanzeige neben Tür	BRH
OKFF	OKFF
Zugangskontrolle	RWA
ATG Automatische Schließ	Tür, dichtschießend
AT Automatische Tür	Brandschutzflur
AT Sensor	Feuerwehraufpunkt
AT Öffnen mit Kontrolle	Feuerwehreinformations- und Bedienstation
Türnummernierung: F (Geschoß Nummer)	Brandmeldelanlage flächendeckend
Fensternummernierung: F (Geschoß Nummer)	Notausgang
Wand Bestand	2. Rettungsweg
Stahlbeton, gem. Statik	Anleitetaste für Drehleiter
Mauwerk, tragend, gem. Statik	
Mauwerk, nichttragend, gem. Statik	
Abbruch	
Innenabdichtung	

Die haustechnischen Angaben sind vom Fachplaner zu prüfen und mit der Fachplanung abzugleichen. Unstimmigkeiten sind mit dem Fachplaner zu klären.

Alle in diesem Plan enthaltenen Höhenangaben beziehen sich auf Oberkante Fertigfußboden.

Alle Maße sind vom Ausführenden vor Ort zu prüfen. Unstimmigkeiten sind mit der Bauleitung umgehend zu klären.

Alle Maße ablesen, nicht abgrenzen!

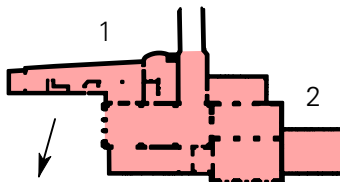AUSFÜHRUNGSPLANUNG	Umbau Bahnhofsgelände Löhne zum dritten Ort Bünder Straße 7, 32584 Löhne Bauherr Stadt Löhne Oeynhausener Straße 41 32584 Löhne		
	Bauleitung		
	Planung		
	Plan	Schnitt AA	SN AA
	Maßstab	1:50	
	Datum	26.01.2026	
	Stand	02.07.2026	
Plannr.	SN-AA-AV01		
Index	d		