



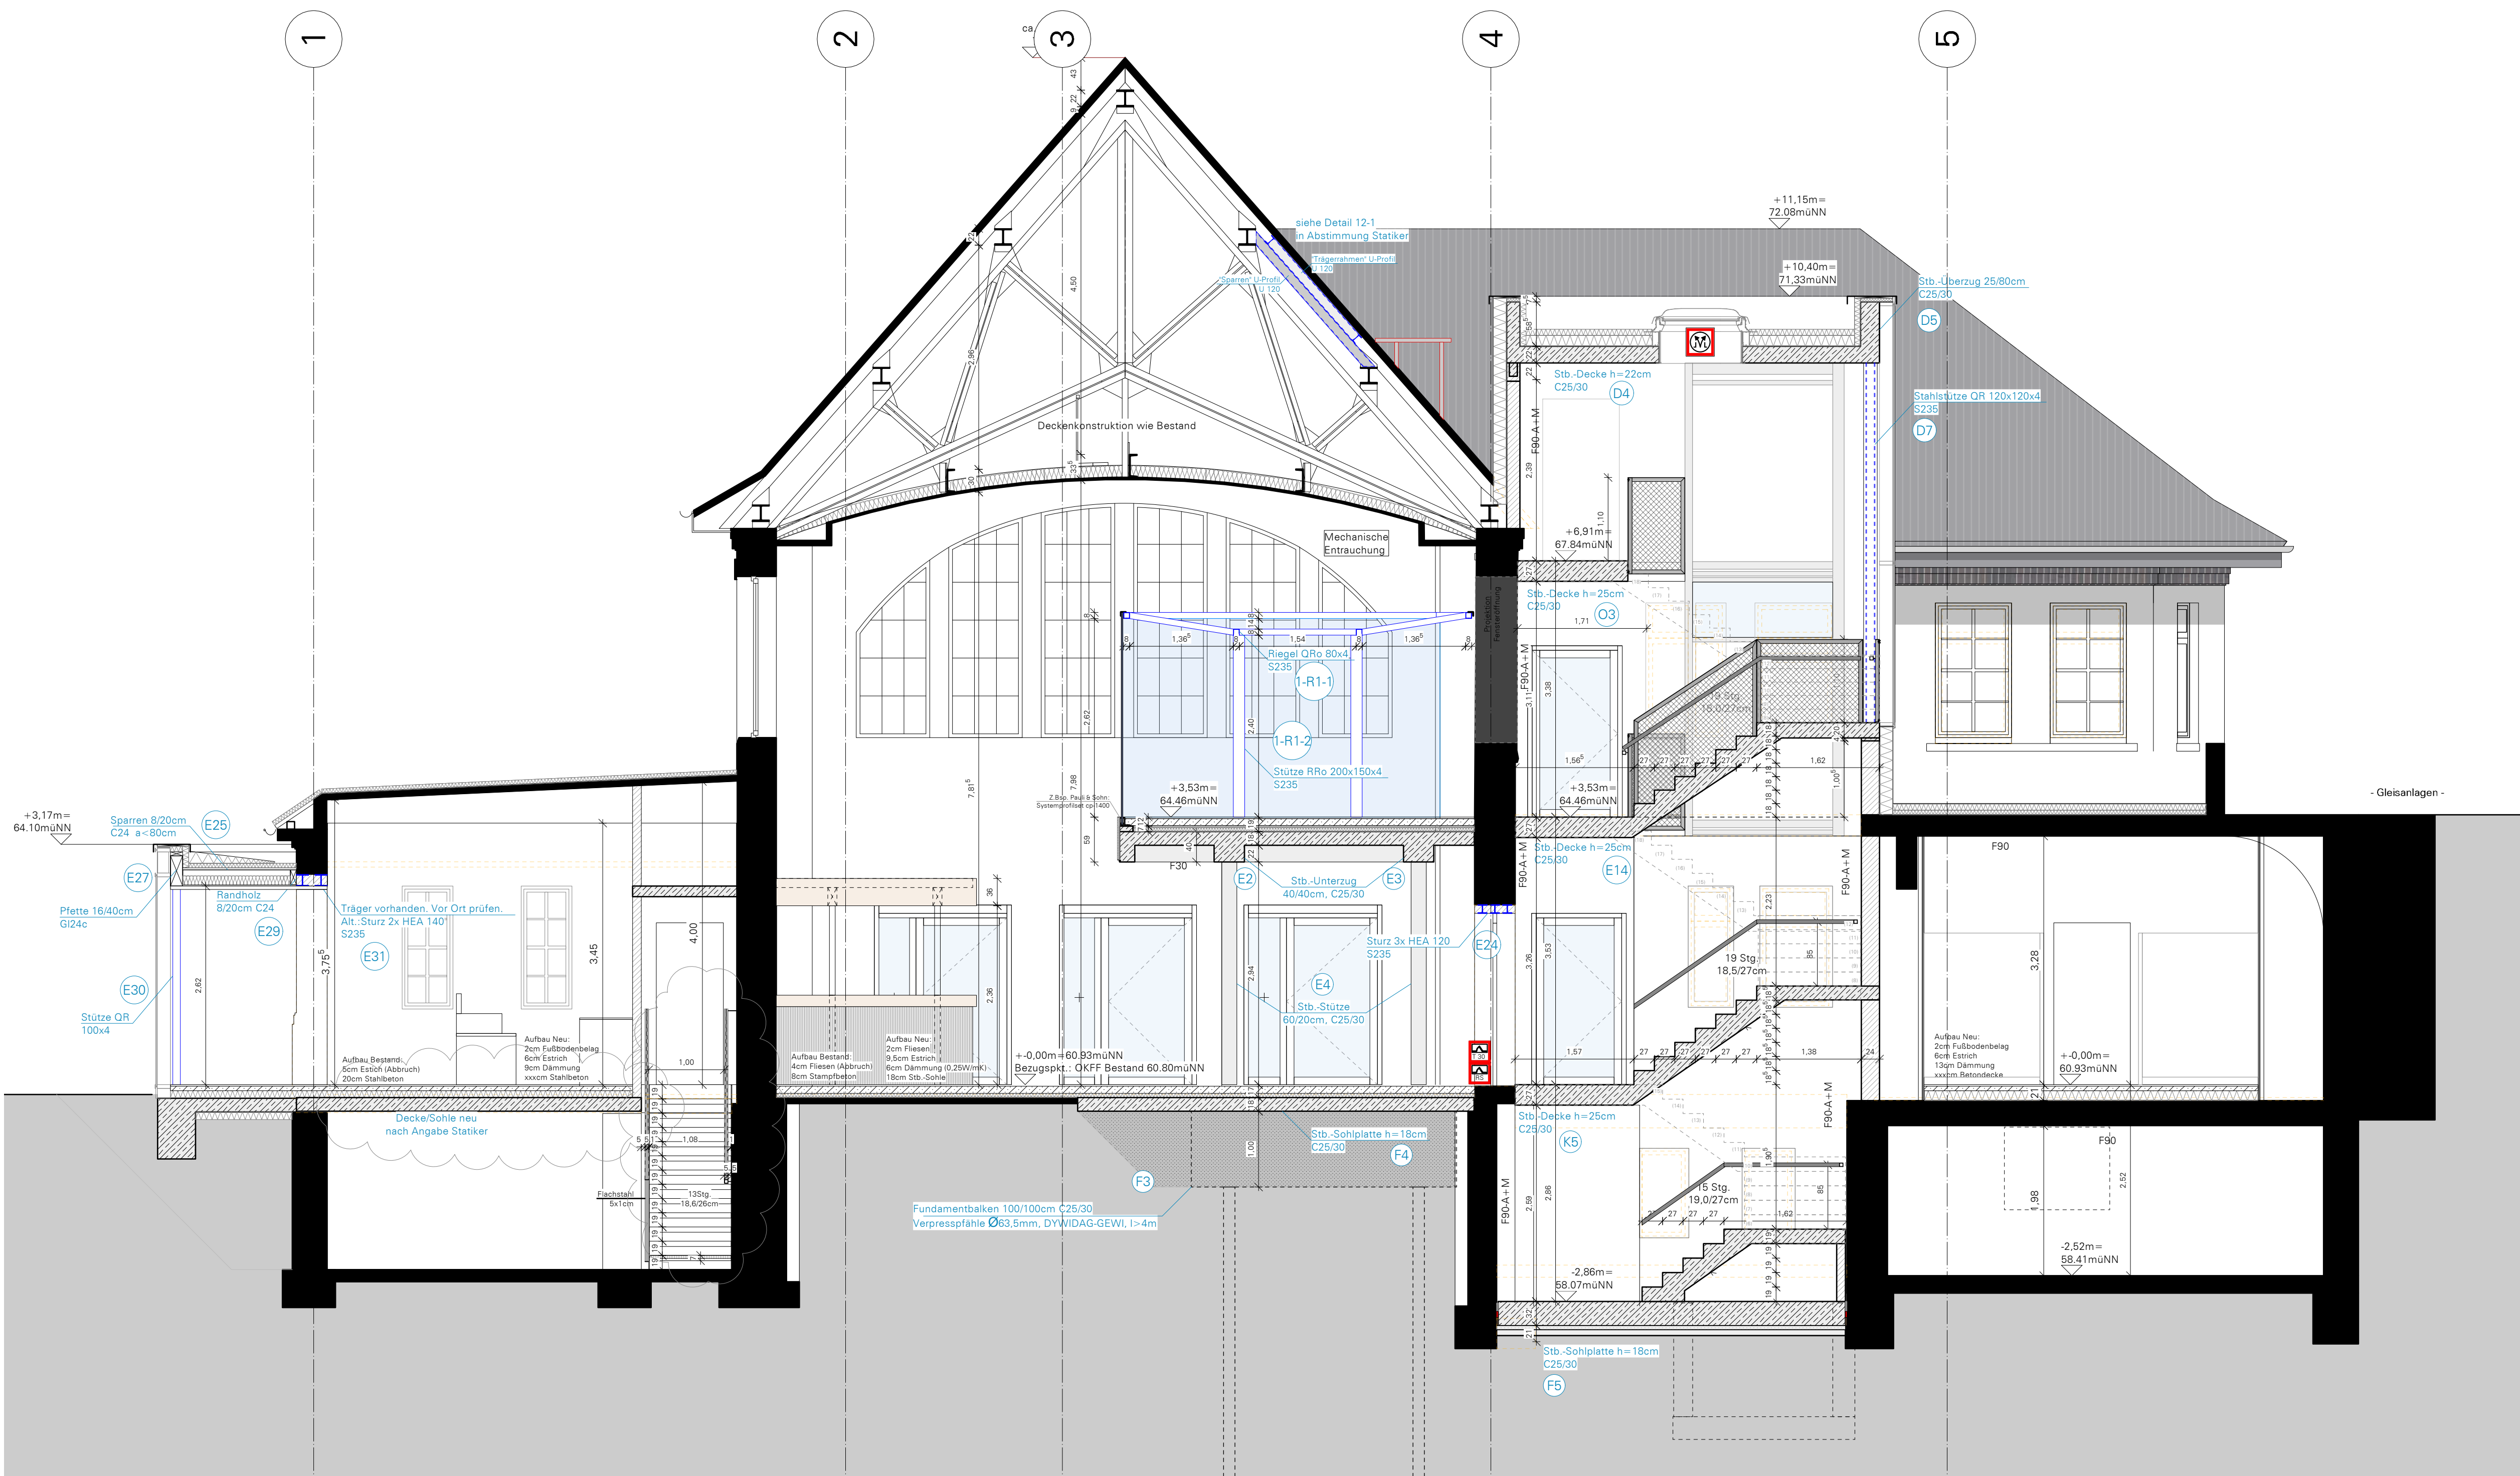

Schnitt EE

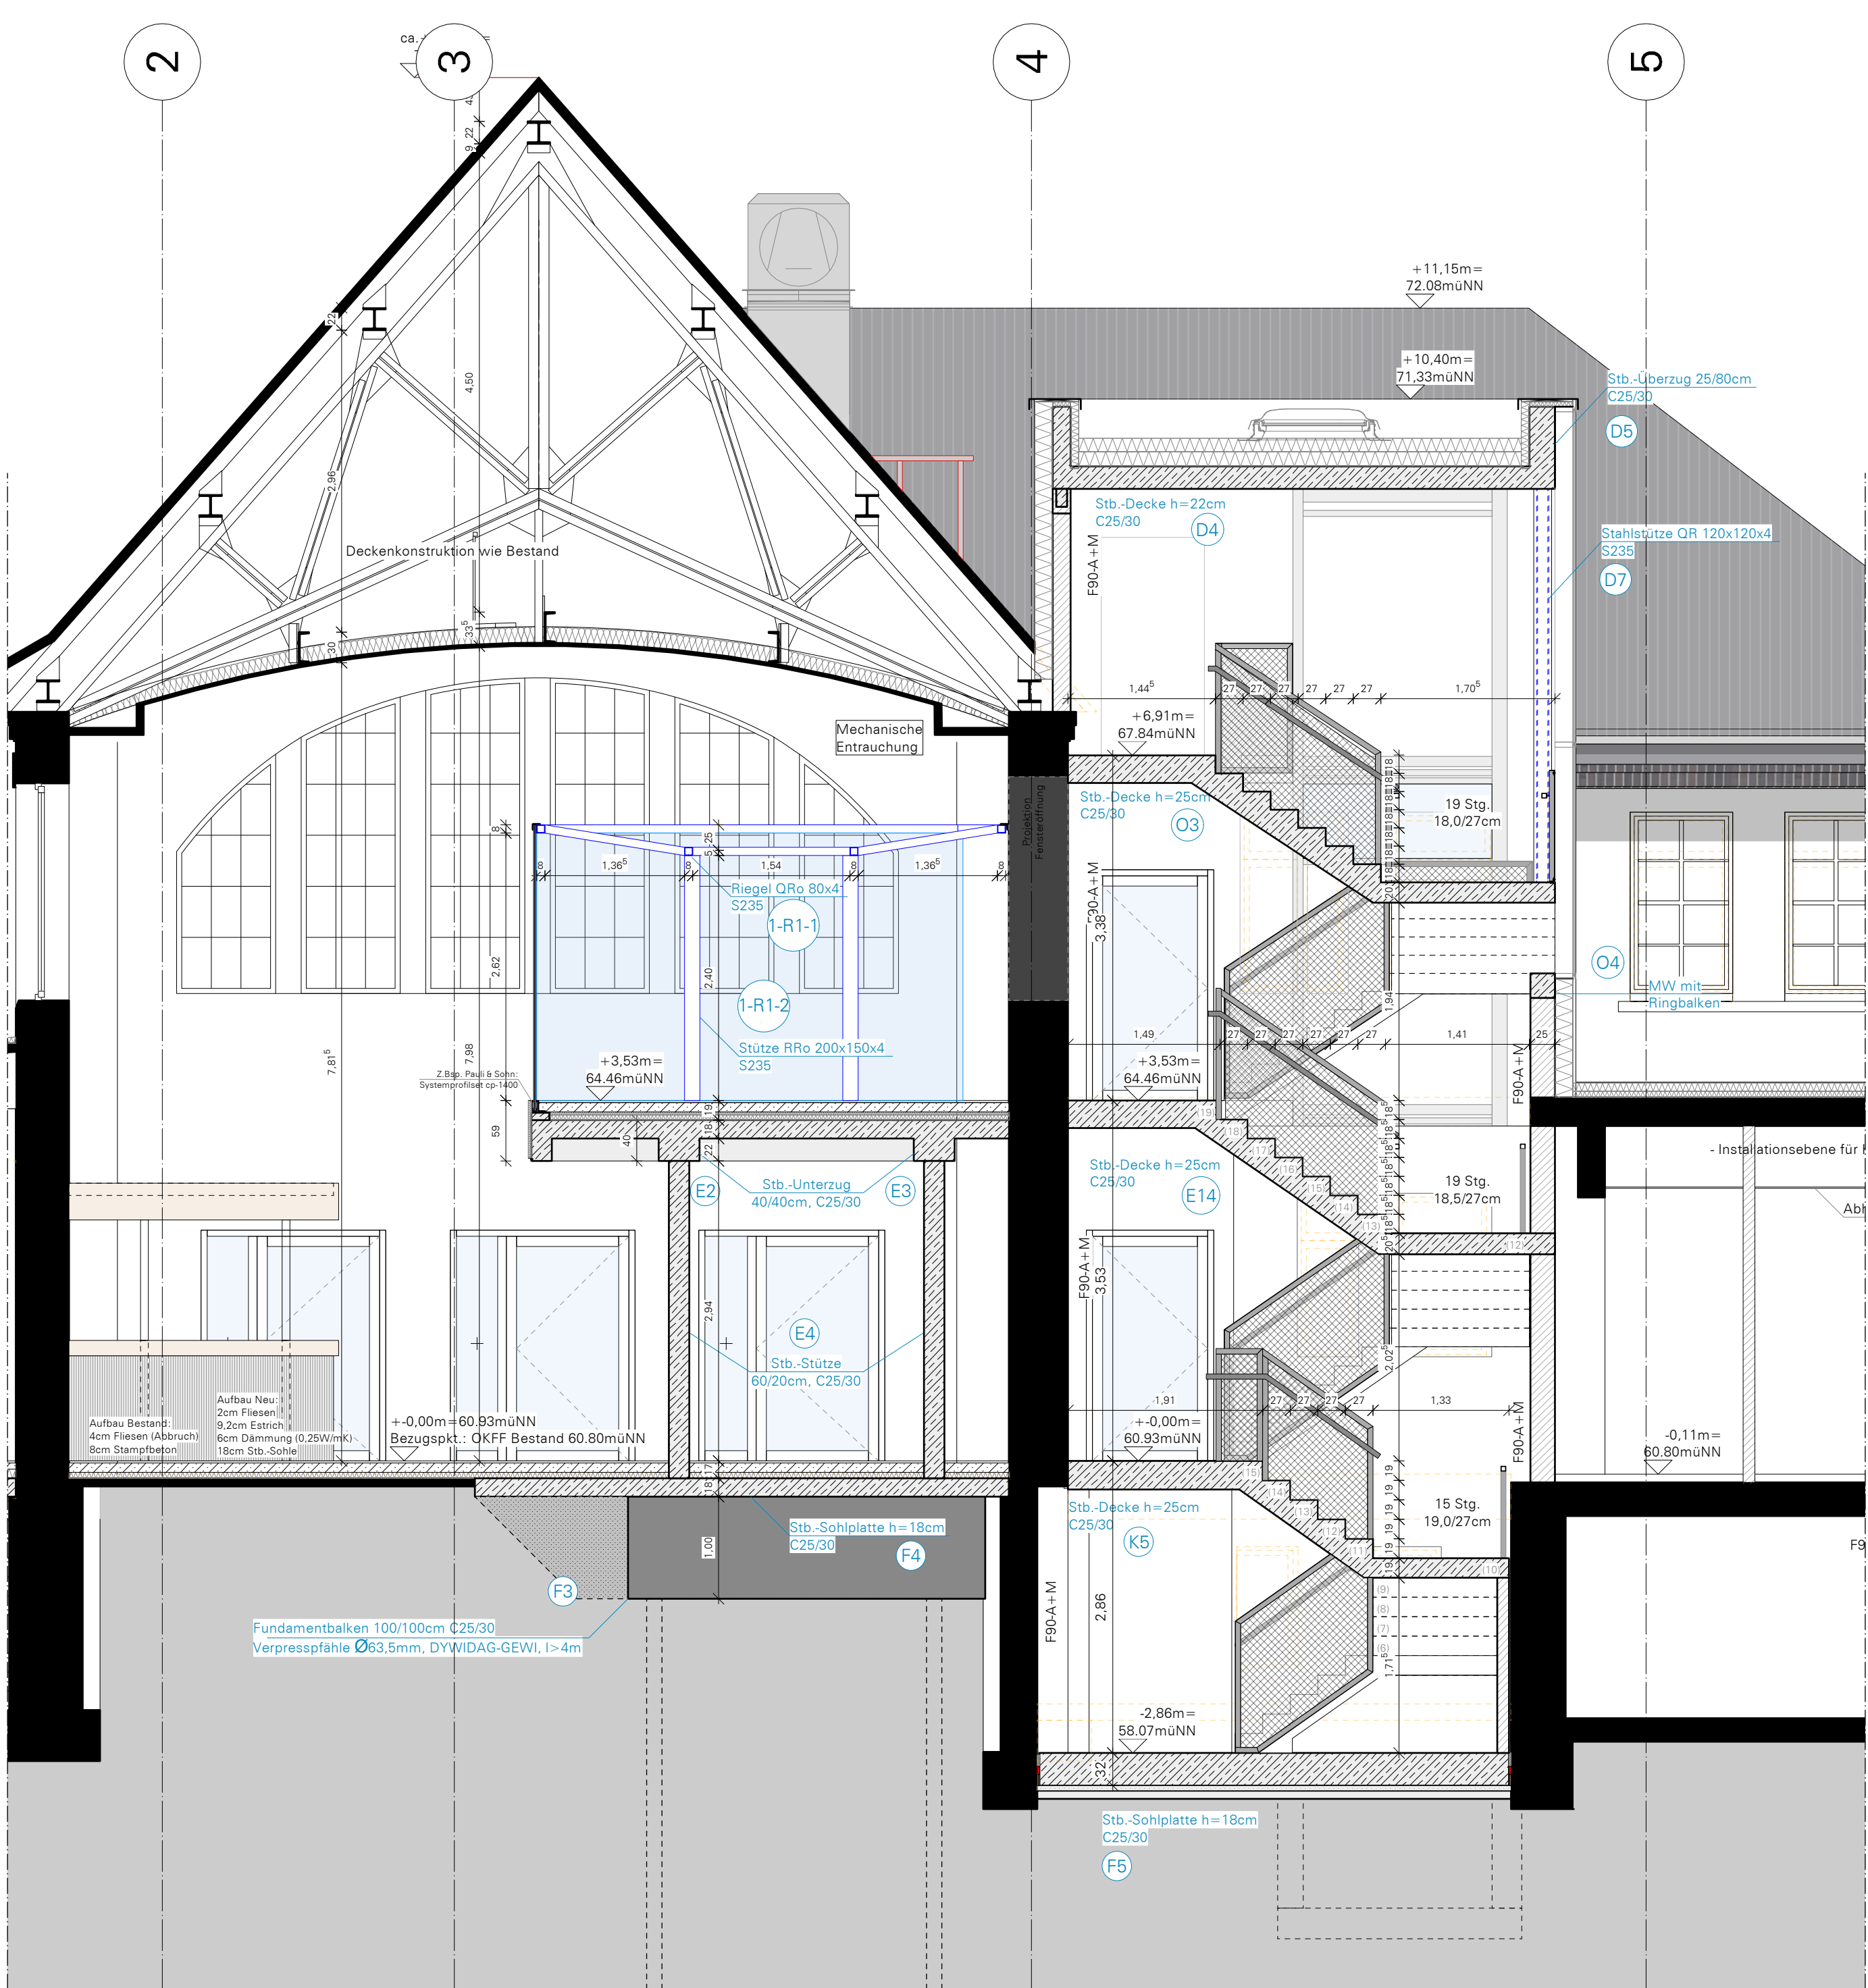

Schnitt FF

Bearbeiter	Inhalt	Index	Datum
an	00-16: Bestandsträger nach Aufmaß eingezeichnet	a	17.02.2026
an	Nach Aufmaß Rohbaudecken: Änderung Raumhöhen und OKFF neu (=+0,00m=+60,83müNN). Überarbeiten Treppenplanung/Rohbaumasse	b	02.07.2026


	Open Library-Lesegerät		Änderungswolke
	Automatische Tür/ Taster		In Klärung/Bearbeitung
	Raum buchbar: Automatische Schloss- entriegelung per Schlüsselkarte/ QR-Code, Displayanzeige neben Tür		bezogen auf OKFF
	'ZOK' Zugangskontrolle		bezogen auf 60,83m üNN
	'AS' Automatisches Schloß		
	'AT' Automatische Tür		
	'AT_1' Taster		
	'AT_2' Sensor		
	'AT_3' Öffnen mit Kontrolle		
	Türnummerierung: F Geschoss Nummer		
	Fenster Nummerierung: F Geschoss Nummer		
	Wand Bestand		RWA
	Stahlbeton, gem. Statik		Tür, dichtschießend
	Mauerwerk, gem. Statik		Brandschutz
	Mauerwerk, nichttragend, gem. Statik		Feuerwehrlaufpunkt
	Abbruch		Feuerwehr-Informations- und Bediensystem
	Innendämmung		Brandmeldeanlage flächendeckend
			Notausgang
			2. Rettungsweg
			Anleiterstelle für Drehleiter

Die Bauteilangaben sind vom Fachplaner zu prüfen! sind mit der Fachplanung abzugleichen. Unstimmigkeiten sind mit dem Fachplaner zu klären.

Alle in diesem Plan enthaltenen Höhenangaben beziehen sich auf Oberkante Fertigfußboden.

Alle Maße sind vom Ausführenden vor Ort zu prüfen. Unstimmigkeiten sind mit der Bauleitung umgehend zu klären.

Alle Maße ablesen, nicht abgreifen!

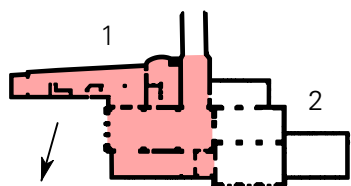AUSFÜHRUNGSPLANUNG	Umbau Bahnhofsgebäude Löhne zum dritten Ort Bünder Straße 7, 32584 Löhne Bauherr Stadt Löhne Oeynhausener Straße 41 32584 Löhne		
	Bauleitung		
	Planung		
	Plan	Schnitte EE + FF	SN EE + FF
	Maßstab	1:50	
	Datum	26.01.2026	
	Stand	02.07.2026	
	Plannr.	SN-EE-FF-AV01	
	Index	b	