


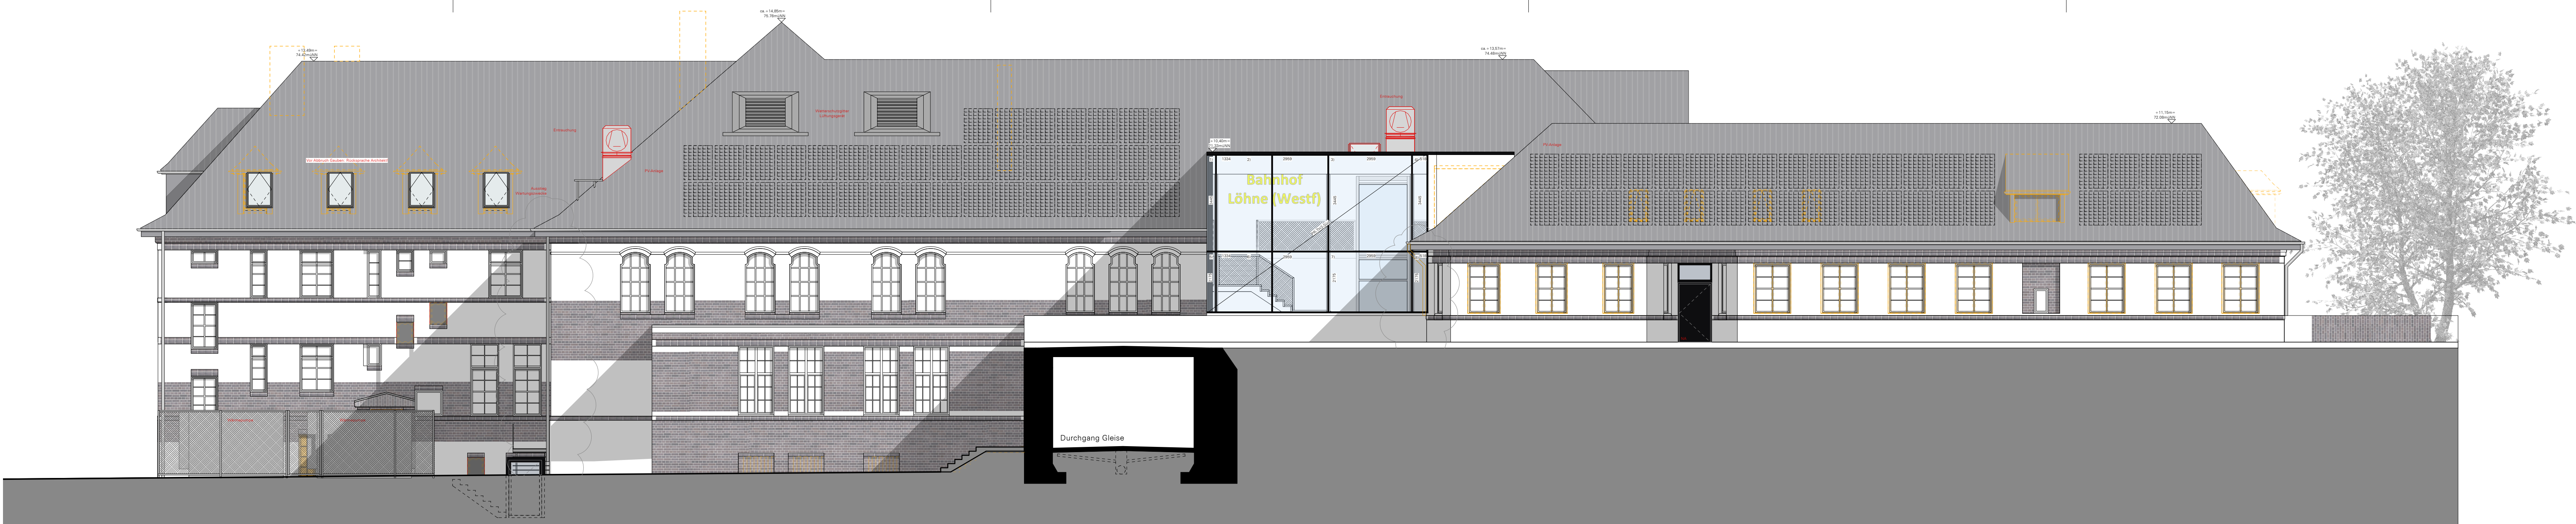

Ansicht Süd



Ansicht Ost



Ansicht West



Ansicht Nord


Bearbeiter	Inhalt	Index	Datum
sn	Entfall Dachgauben, DFF Westflügel Neu, Änderung NA-Tür	a	17.02.2026
sn	Nach Aufmaß Rohbaudecken: Änderung Raumhöhen und OKFF neu (+0.00m=60.93müNN), Änderung Entwässerung/Fallleitungen, Anpassung PR-Konstruktionen an LV, Entfall Gaube, Ergänzen Abbruchschotsteine	b	02.07.2026



	Open Library-Lesegerät		Änderungswolke
	Automatische Tür/ Taster		In Klärung/Bearbeitung
	Raum buchbar: Automatische Schloss- entriegelung per Schlüsselkarte/ QR-Code; Displayanzeige neben Tür	BRH	bezogen auf OKFF
	Zugangskontrolle		OKFF
	ASZ Automatisches Schloß		RWA
	AT Automatische Tür		Tür, dichtschießend
	AT Taster		Brandschutztür
	AT Sensor		Feuerwehrranlaupunkt
	AT Öffnen mit Kontrolle		Feuerwehr-Informations- und Bediensystem
	Türnummerierung:		Brandmeldeanlage flächendeckend
	Fensternummerierung:		Notausgang
	Wand Bestand		2. Rettungsweg
	Stahlbeton, gem. Statik		Anleiterstelle für Drehleiter
	Mauwerk, tragend, gem. Statik		
	Mauwerk, nichttragend, gem. Statik		
	Abbruch		
	Innendämmung		

Die Haustechnischen Angaben sind vom Fachplaner zu prüfen/ sind mit der Fachplanung abzugleichen. Unstimmigkeiten sind mit dem Fachplaner zu klären.

Alle in diesem Plan enthaltenen Höhenangaben beziehen sich auf Oberkante Fertigfußboden.
Alle Maße sind vom Ausführenden vor Ort zu prüfen. Unstimmigkeiten sind mit der Bauleitung umgehend zu klären.
Alle Maße ablesen, nicht abgreifen!

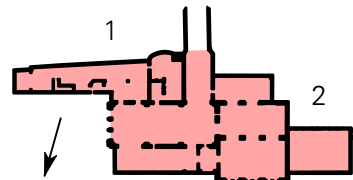AUSFÜHRUNGSPLANUNG	Umbau Bahnhofsgebäude Löhne zum dritten Ort Bünder Straße 7, 32584 Löhne Bauherr Stadt Löhne Oeynhausener Straße 41 32584 Löhne		
	Bauleitung		
	Planung		
	Plan	Ansichten	ANS
	Maßstab	1:100	
	Datum	26.01.2026	
	Stand	02.07.2026	
	Plannr.	ANS-AV01	
	Index	b	