


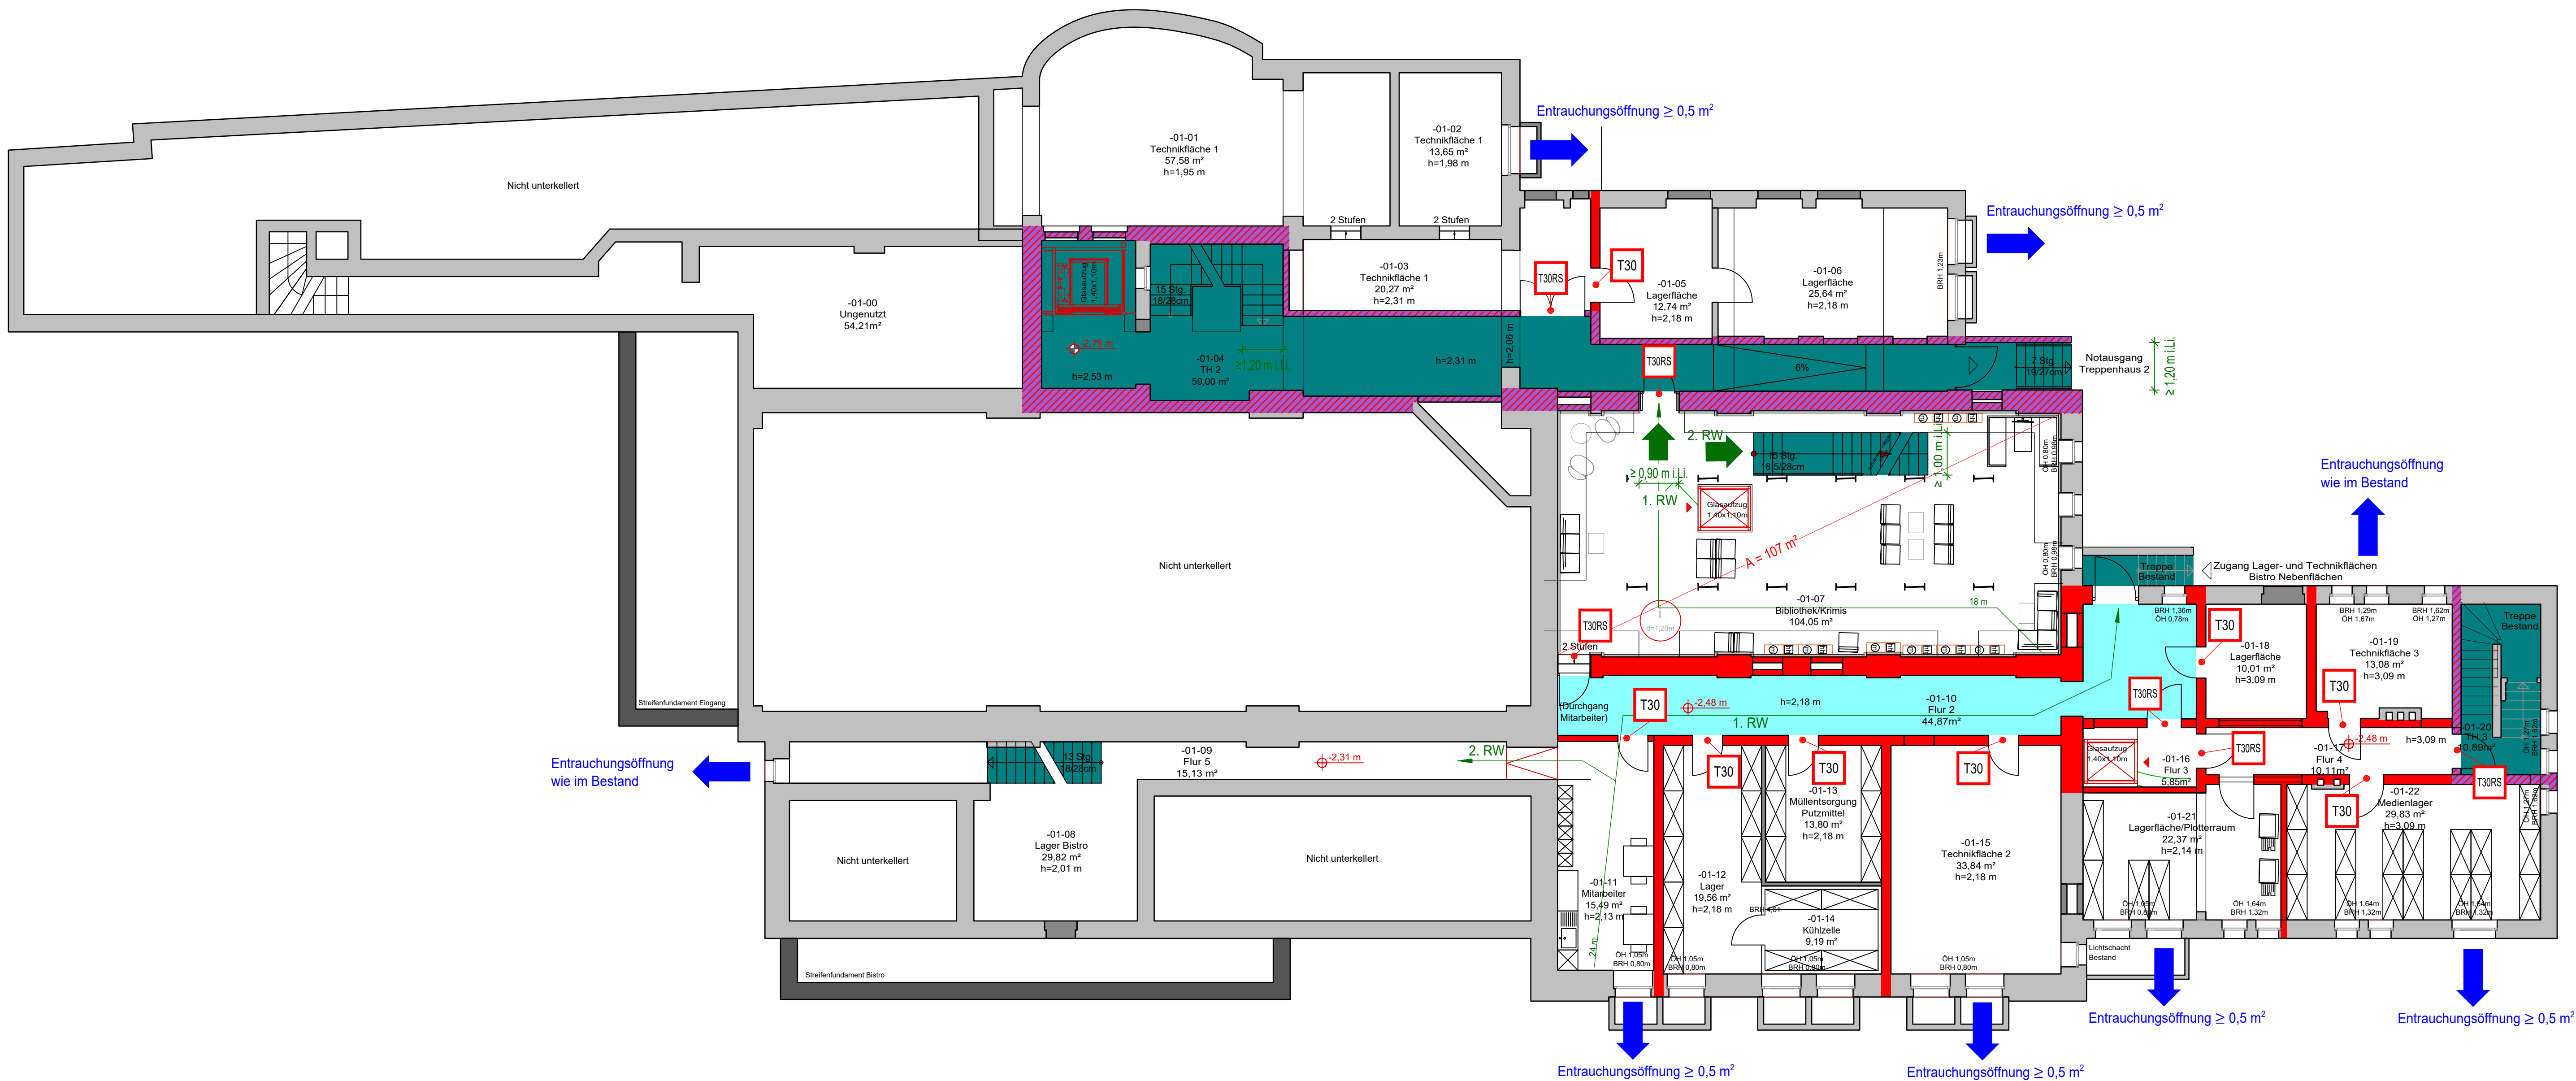

LEGENDE

- Bauart Brandwand (F90-A+M: DIN 4102)
- feuerbeständig, nichtbrennbar (F90-A: DIN 4102)
- notwendiger Treppenraum
- notwendiger Flur
- T30: feuerhemmende, dicht- und selbst-schließende Tür (T30: DIN 4102)
- T30RS: feuerhemmende, rauchdicht- und selbst-schließende Tür (T30-RS: DIN 4102)
- Flucht- und Rettungsweg
- mindest Türbreiten in Rettungswegen
- Flucht-u. Rettungsweglängen
- Rauchableitung

Dieser Plan gilt nur zusammen mit dem Brandschutzkonzept!			
Revision 1		19/01/24	Seigis
Änderungen	Index	Datum	Name
Bauvorhaben: Umbau Bahnhofsgebäude Löhne Bünder Str. 7; 32584 Löhne Stadt Löhne Oeynhausener Straße 41, 32584 Löhne		Projekt-Nr.: 221098	
Darstellung: BRANDSCHUTZPLAN Kellergeschoss		Plan-Nr.: BS 2	
Tragwerksplanung Brandschutz Bauphysik Sicherheits- u. Gesundheitskoordination Brückensprüfung Objektplanung für Ingenieurbauelemente Instandsetzungsplanung Nachhaltiges Bauen		Index: Maßstab: 1:100 Datum: 19.01.2023 gezeichnet: Lütkeimer intern geprüft: Hollmann	
Ingenieurgesellschaft für das Bauwesen mbH Engerstraße 34 33824 Werther		Telefon 0 52 03 / 296 9865 E-Mail info@bep-nord.de	