


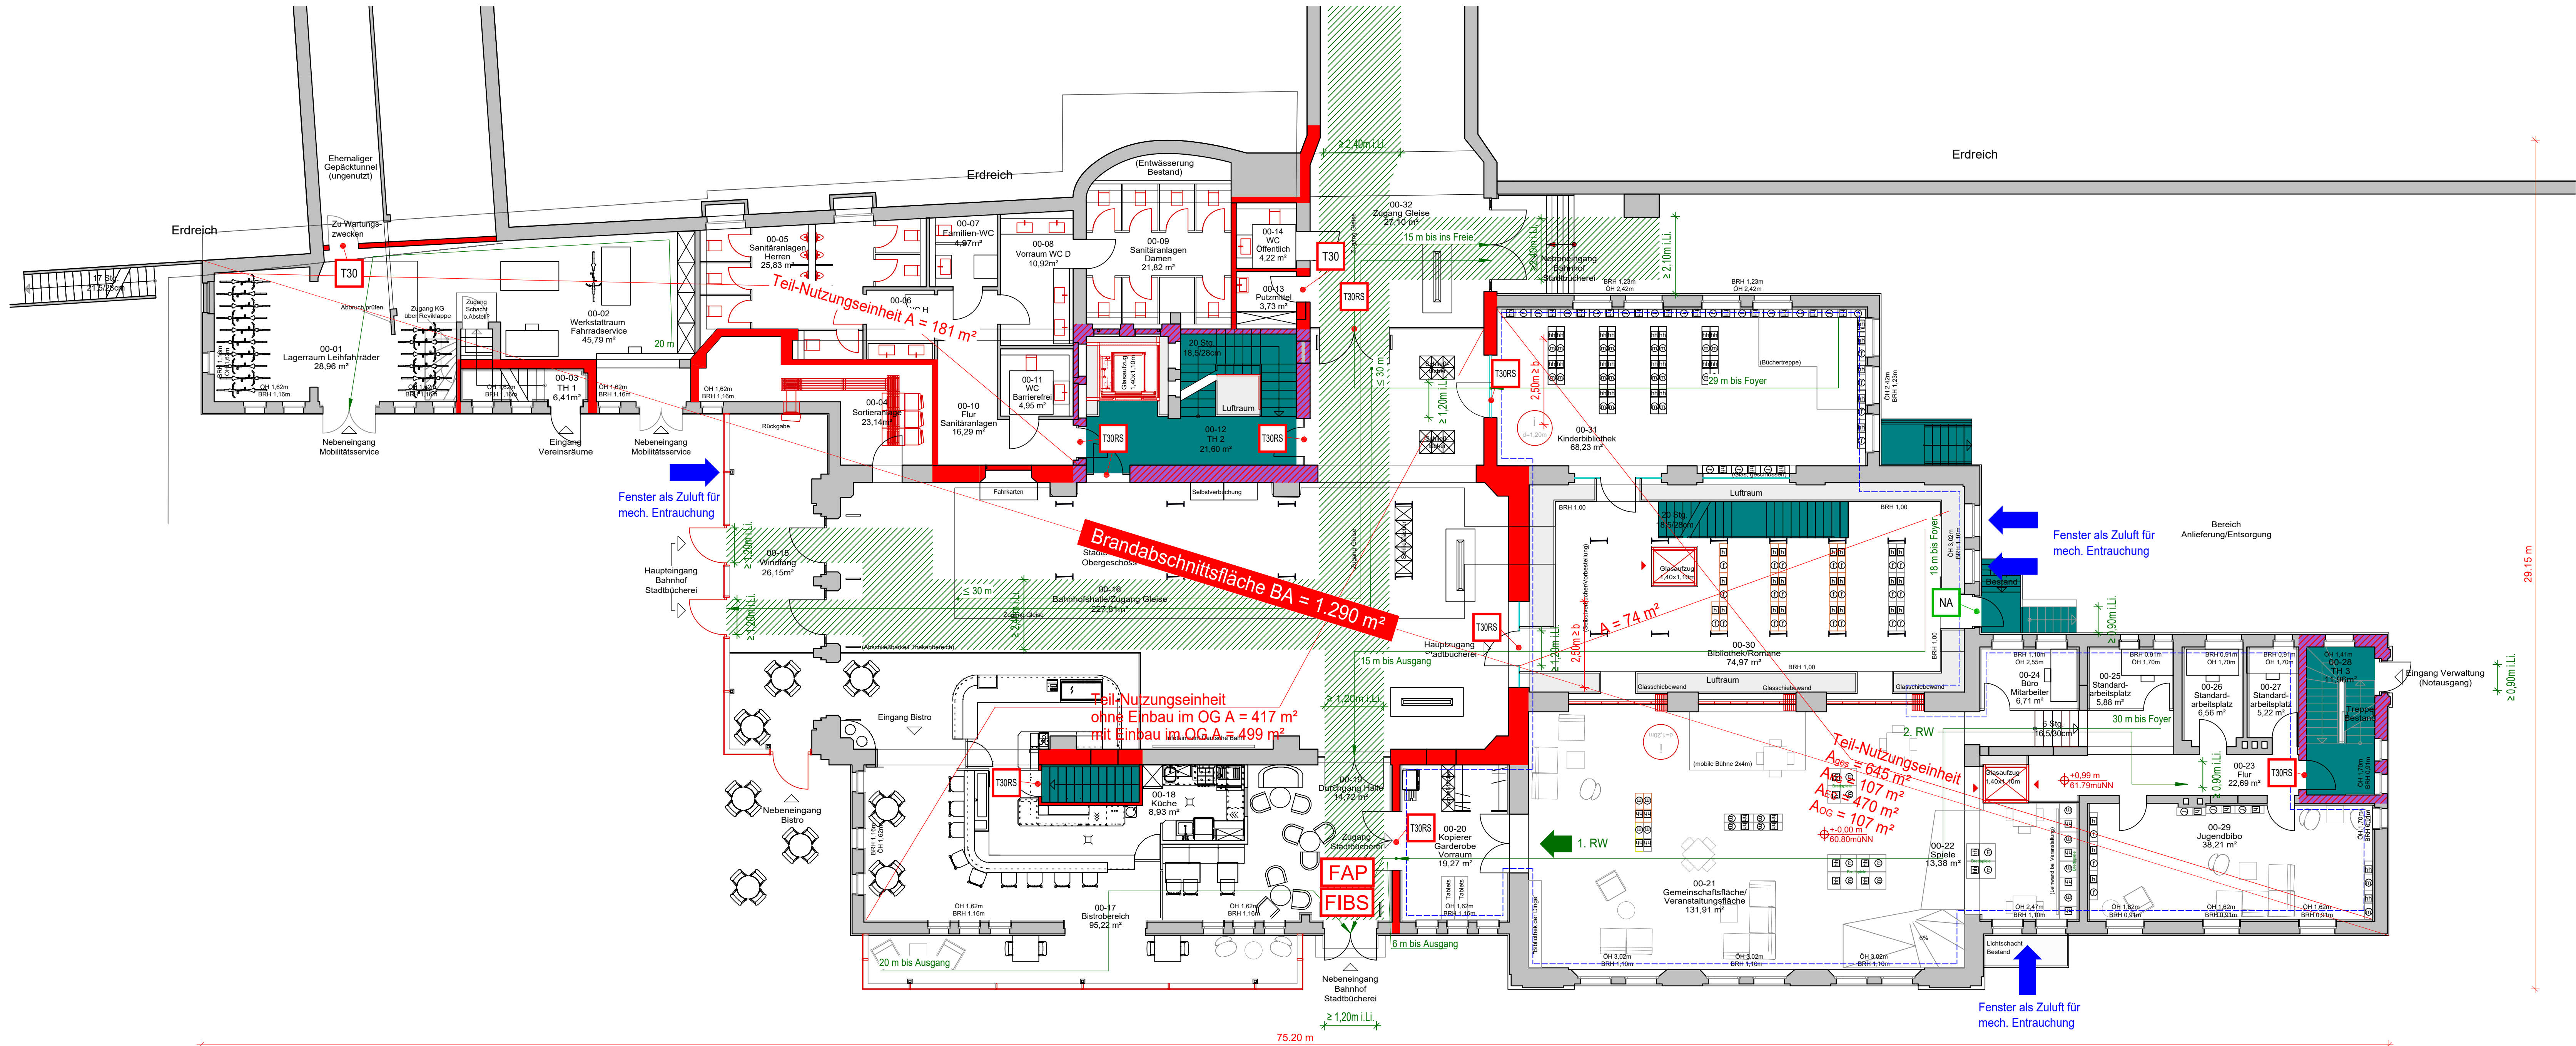

LEGENDE

- Bauart Brandwand (F90-A+M: DIN 4102)
- feuerbeständig, nichtbrennbar (F90-A: DIN 4102)
- notwendiger Treppenraum
- feuerhemmend, nichtbrennbare Oberfläche im Flur (F30-A: DIN 4102)
- Hauptwege (exemplarisch) Breite $b \geq 2,40$ m
- T30
- T30RS
- NA
- Zuluft
- Flucht- und Rettungsweg
- mindest Türbreiten in Rettungswegen
- Nutzungseinheiten
- FAP
- FIBS
- Feuerwehrranlaufpunkt
- Freischalteelement
- Feuerwehrrschlüsselresor
- Blitzleuchte orange
- Feuerwehrinformations- und Bediensystem
- Notausstieg/Notausgang

Dieser Plan gilt nur zusammen mit dem Brandschutzkonzept!

Revision 1	30/01/24	Seigis
Änderungen	Index	Datum
		Name

Bauvorhaben: Umbau Bahnhofsgebäude Löhne Bünder Str. 7; 32584 Löhne Stadt Löhne Oeynhausener Straße 41, 32584 Löhne	Projekt-Nr.: 221098
Darstellung: BRANDSCHUTZPLAN Erdgeschoss	Plan-Nr.: BS 3

Tragwerksplanung Brandschutz Bauphysik Sicherheits- u. Gesundheitskoordination Brandschutzplanung Objektplanung für Ingenieurbauwerke Instandsetzungsplanung Nachhaltiges Bauen	be+o nord Ingenieurgesellschaft für das Bauwesen mbH Engenstraße 34 33824 Werther	Telefon 0 52 03 / 296 9885 E-Mail info@bep-nord.de	Index: Maßstab: 1:100 Datum: 19.01.2023 gezeichnet: Lütkeimer intern geprüft: Holmann
--	--	---	---