


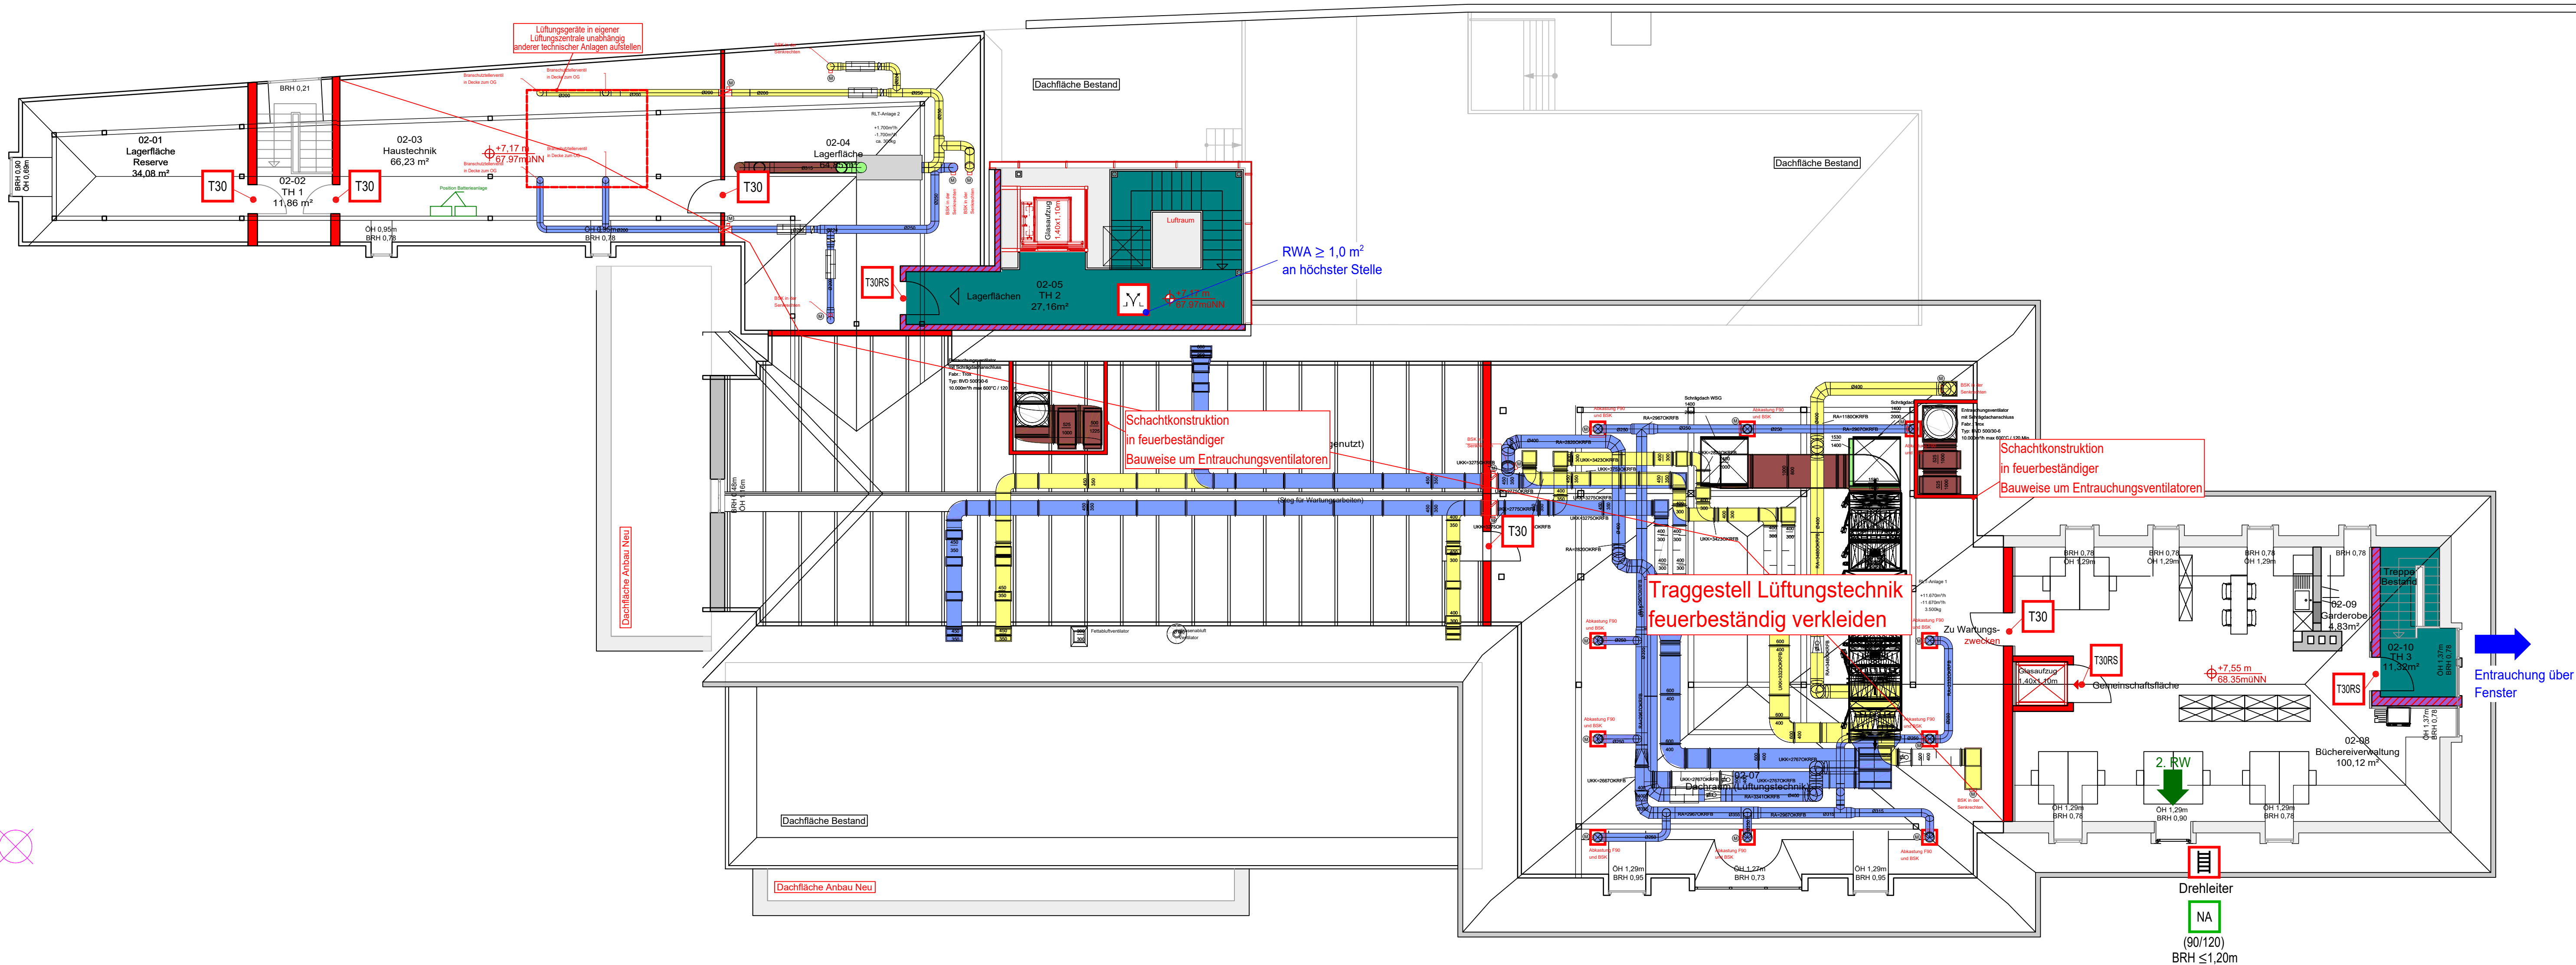

LEGENDE

Bauart Brandwand
(F90-A+M: DIN 4102)

feuerbeständig, nichtbrennbar
(F90-A: DIN 4102)

notwendiger Treppenraum

T30

feuerhemmende, dicht- und selbst-
schließende Tür (T30: DIN 4102)

T30RS

feuerhemmende, rauchdicht und selbst-
schließende Tür (T30-RS: DIN 4102)

Rauch-/Wärmeabzugseinrichtung

Anleiterstelle Feuerwehr

Flucht- und Rettungsweg

NA

Notausstieg (90/120)

Dieser Plan gilt nur zusammen mit dem Brandschutzkonzept!			
Revision 1		02/04/24	Seigis
Änderungen	Index	Datum	Name
Bauvorhaben: Umbau Bahnhofsgebäude Löhne Bünder Str. 7; 32584 Löhne Stadt Löhne Oeynhausener Straße 41, 32584 Löhne		Projekt-Nr.: 221098	
Darstellung: BRANDSCHUTZPLAN Dachgeschoss		Plan-Nr.: BS 5	
Tragwerksplanung Brandschutz Bauphysik Sicherheits- u. Gesundheitskoordination Brückensprüfung Objektplanung für Ingenieurbauwerke Instandsetzungsplanung Nachhaltiges Bauen		Index: Maßstab: 1:100 Datum: 20.12.2022 gezeichnet: Lütkeimer intern geprüft: Hollmann	
Ingenieurgesellschaft für das Bauwesen mbH Engenstraße 34 33824 Werther		Telefon 0 52 03 / 296 9865 E-Mail info@bep-nord.de	