




Schnitt A-A

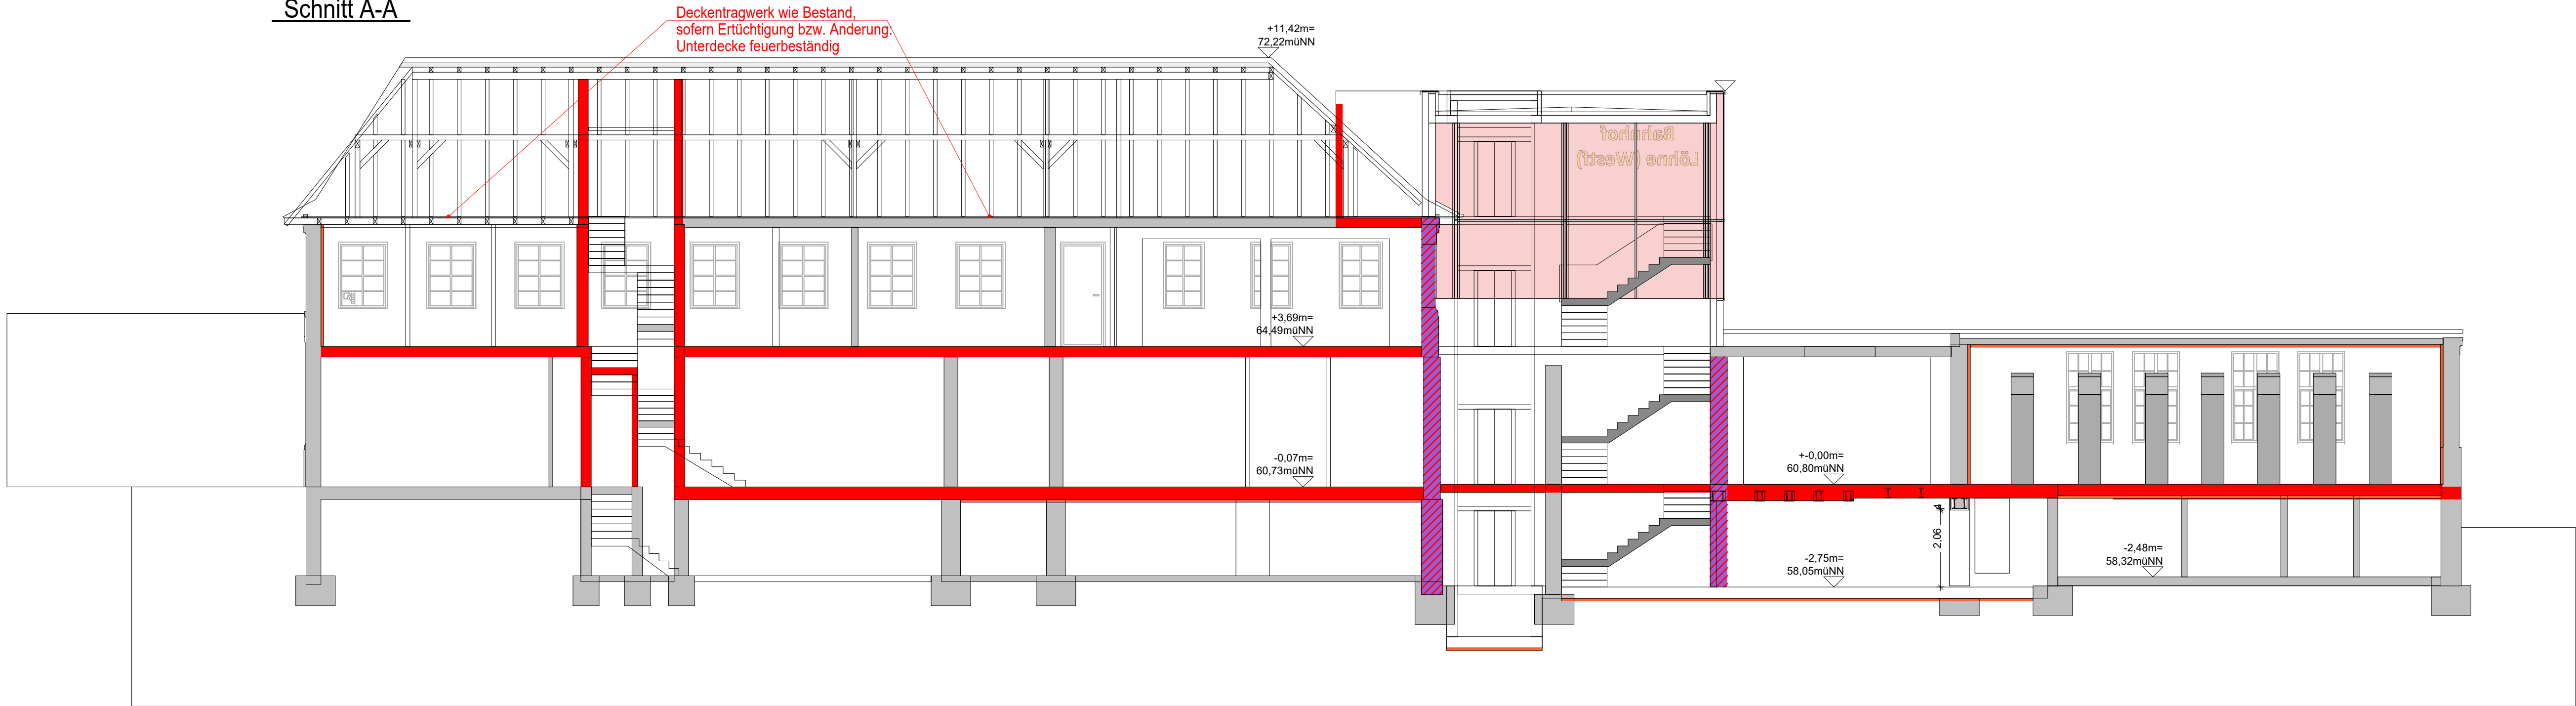

Schnitt B-B

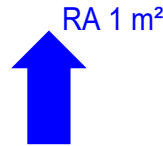

Schnitt C-C

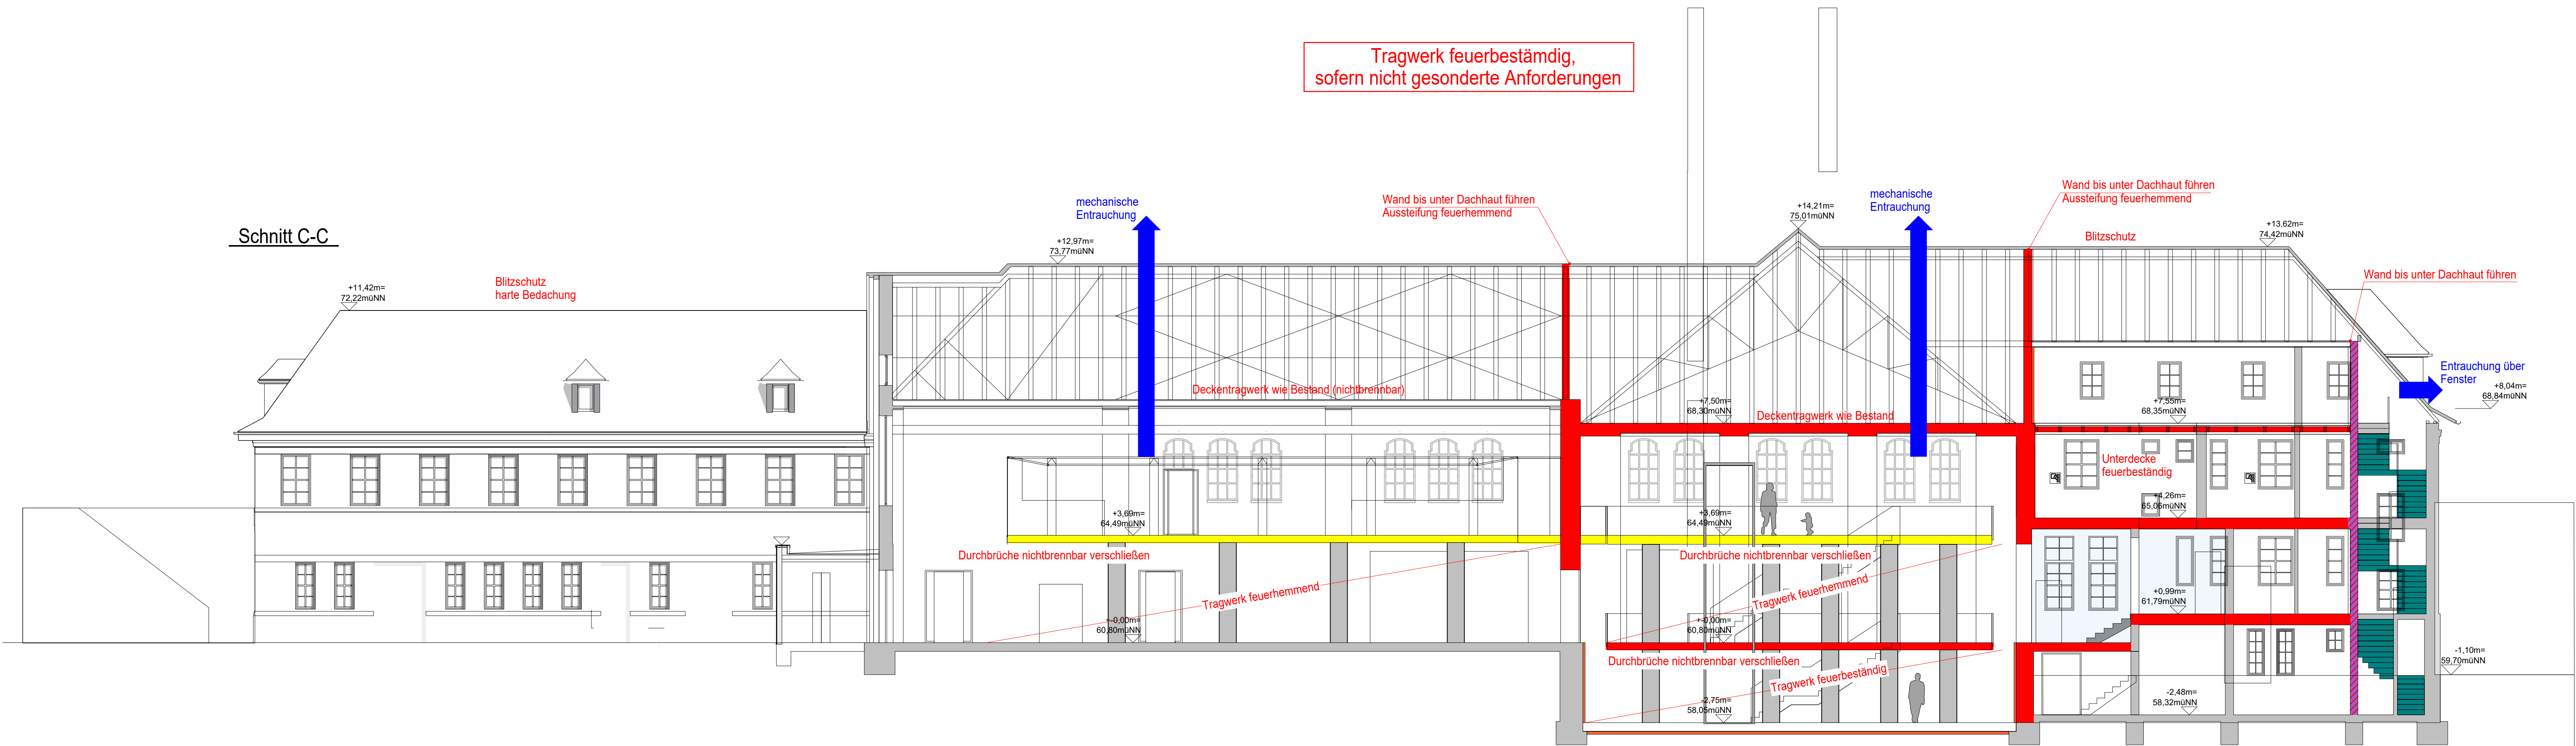

LEGENDE

- Bauart Brandwand
- feuerbeständig
- feuerhemmend
- Rauchableitung

Dieser Plan gilt nur zusammen mit dem Brandschutzkonzept!

Revision 1	19/01/24	Seigis
Änderungen	Index	Datum
Bauvorhaben: Umbau Bahnhofsgebäude Löhne Bünder Str. 7; 32584 Löhne Oeynhausener Straße 41, 32584 Löhne	Projekt-Nr. : 221098	
Darstellung: BRANDSCHUTZPLAN Schnitte A-A, B-B u. C-C	Plan-Nr. : BS 6	
Tragwerksplanung Brandschutz Sicherheits- u. Gesundheitskonzeption Brückenprüfung Objektplanung für Instandhaltungskonzepte Instandhaltungskonzepte Nachhaltiges Bauen	 Ingenieurgesellschaft für das Bauwesen mbH Engenstraße 34 33824 Werther Telefon 0 52 03 / 296 9865 E-Mail info@beo-nord.de	Index: Maßstab: 1:100 Datum: 20.12.2022 gezeichnet: Heilbrock intern geprüft: Hollmann