


46.3 cm Außenwandaufbau EG:
1.5 cm Kalk-Gips Innenputz
24.0 cm Kalksandmauerwerk
16.0 cm Unterkonstruktion
4.0 cm Luftschicht
0.8 cm HPL-Platten oder gleichwertig

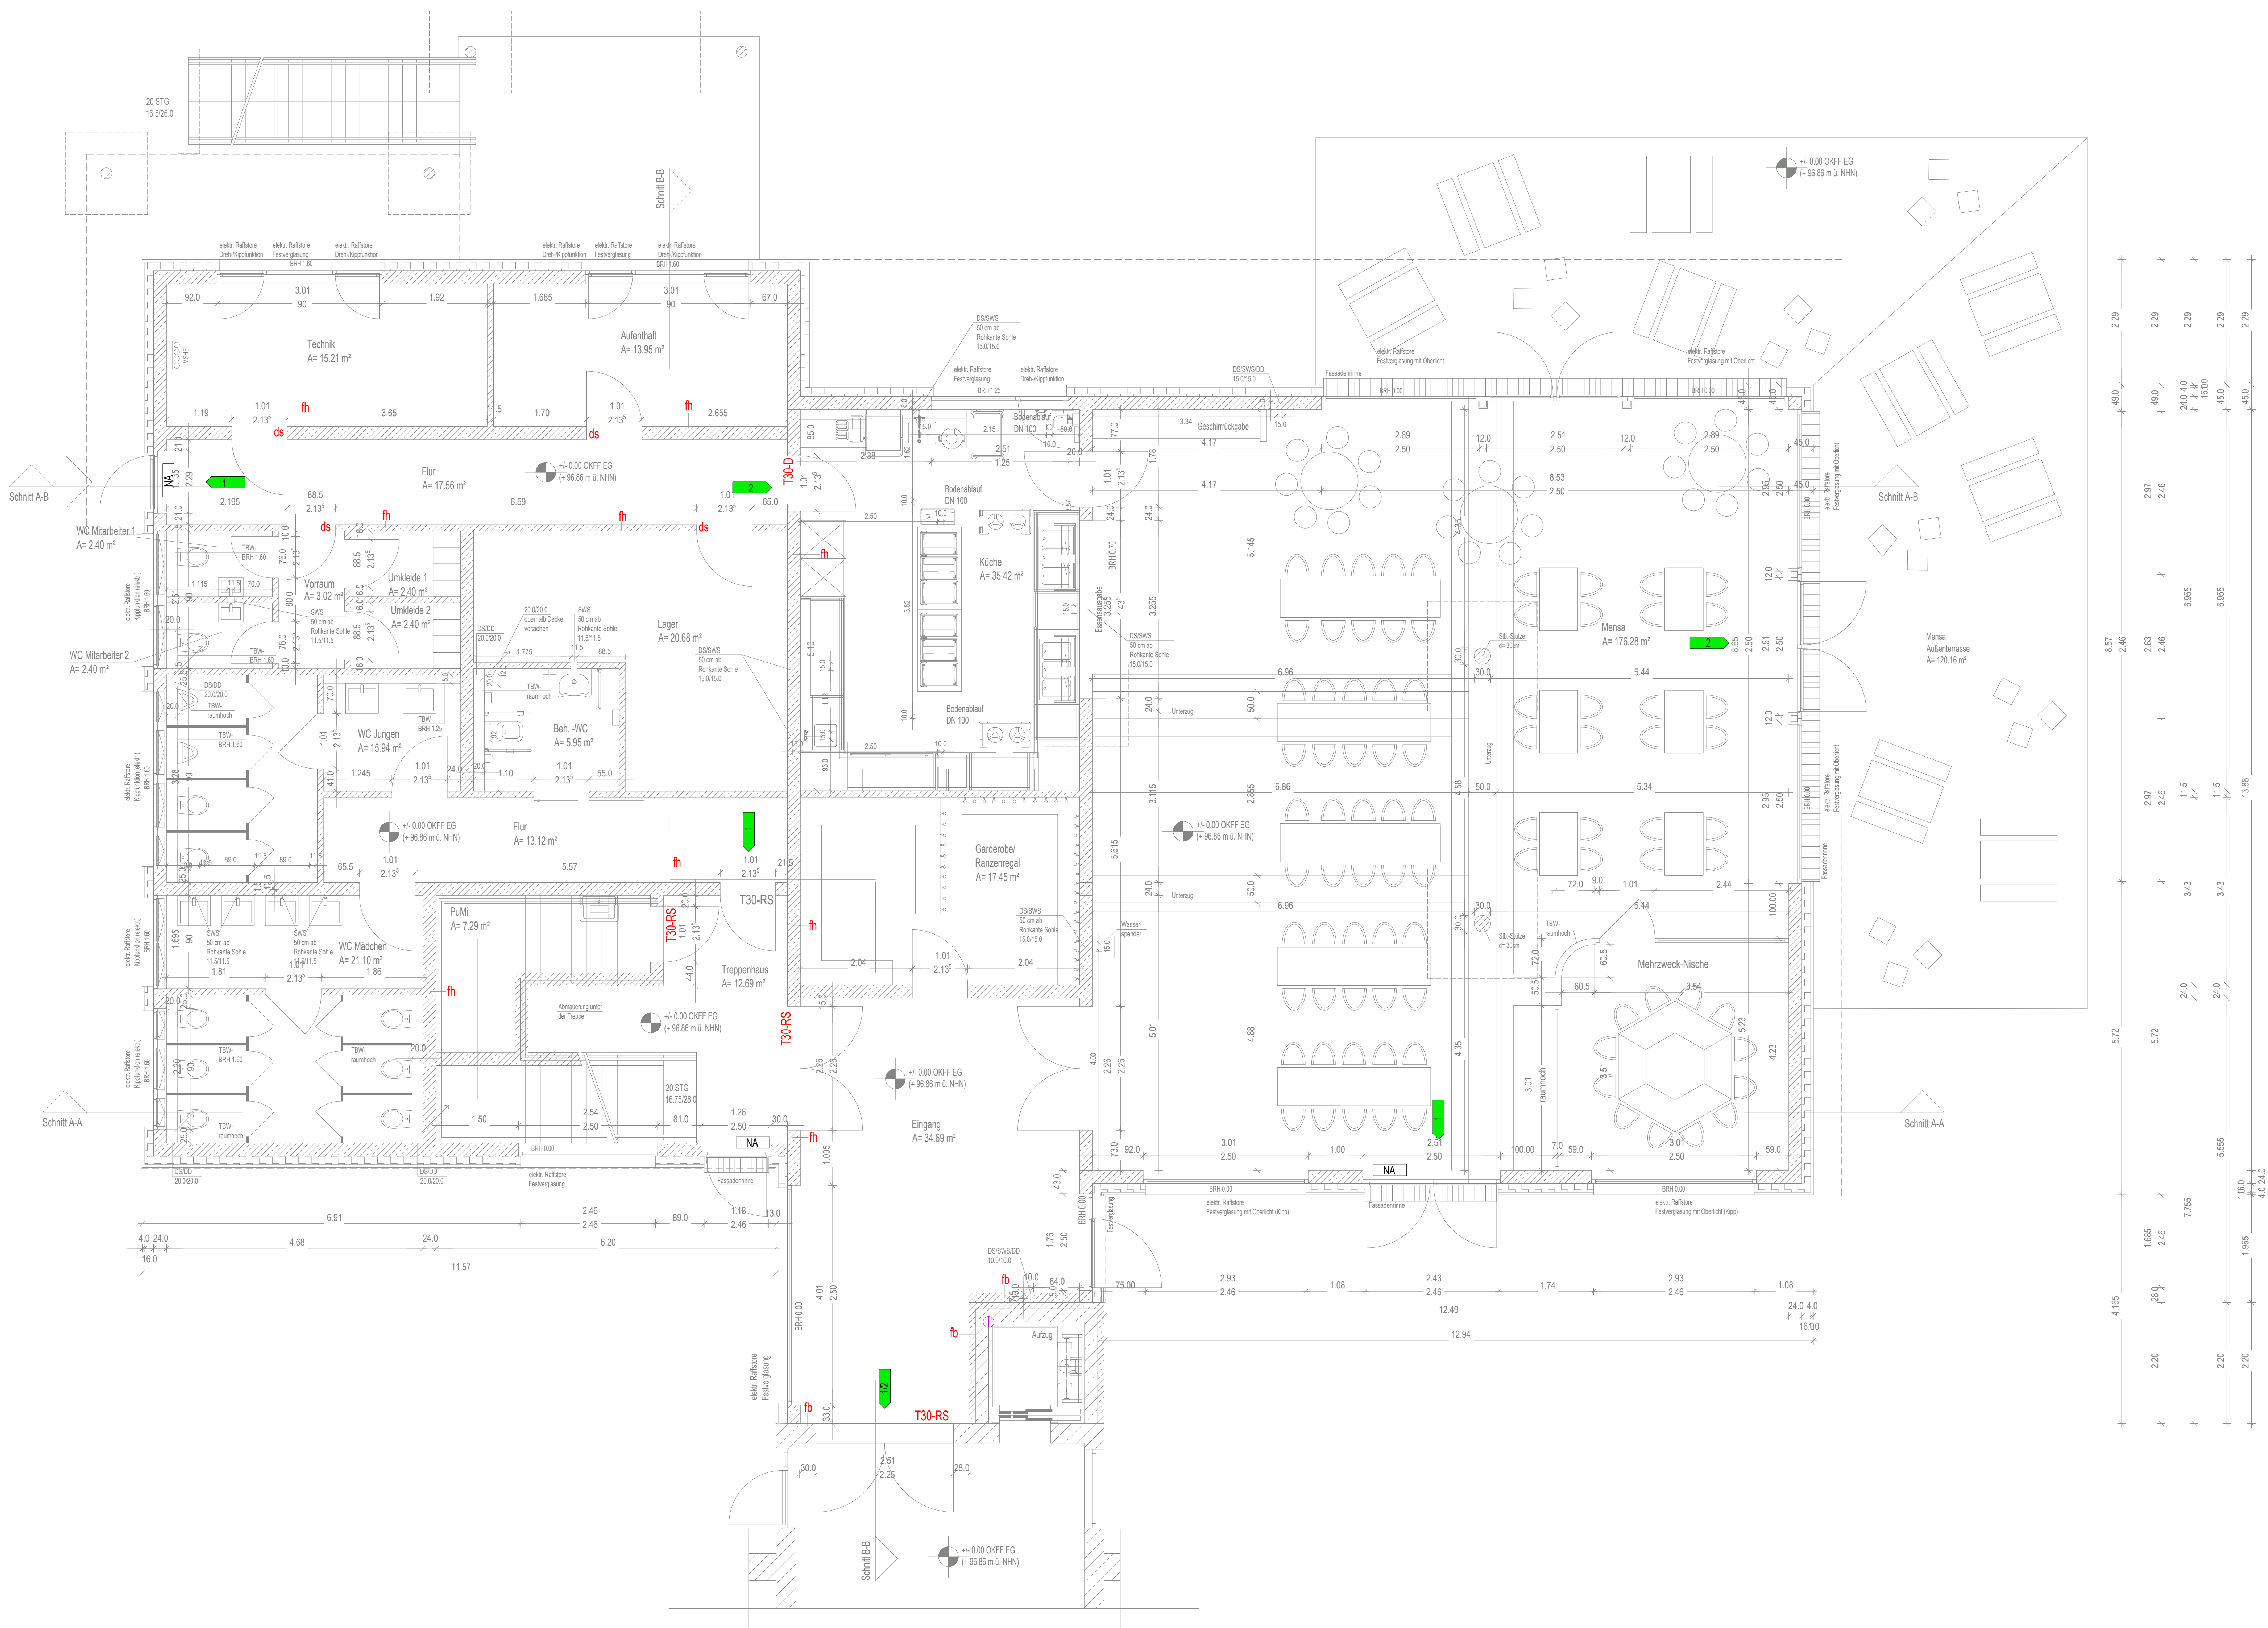

BAUVORHABEN			
Neubau einer OGS mit Mensa Uffeln Bühnstraße 60 32602 Vlotho			
BAUHERR			
Stadt Vlotho Der Bürgermeister Lange Straße 60 32602 Vlotho			
Index	Änderungen	geändert am	geändert von
GEWERKE			
Elektro			
PLANINHALT			
Erdgeschoss			
ZEICHNUNG			
Ausführung			
PROJEKT-NR.		DATEI-NR.	
P1091		Mens010	
MAßSTAB		LAYOUT / GENERATION	
1:50		DDS CAD 21	
Datum	17.02.2026	Bearbeiter	17.02.2026
Stand Architekt	27.03.2026	Plangröße	A0
Geplottet	1		