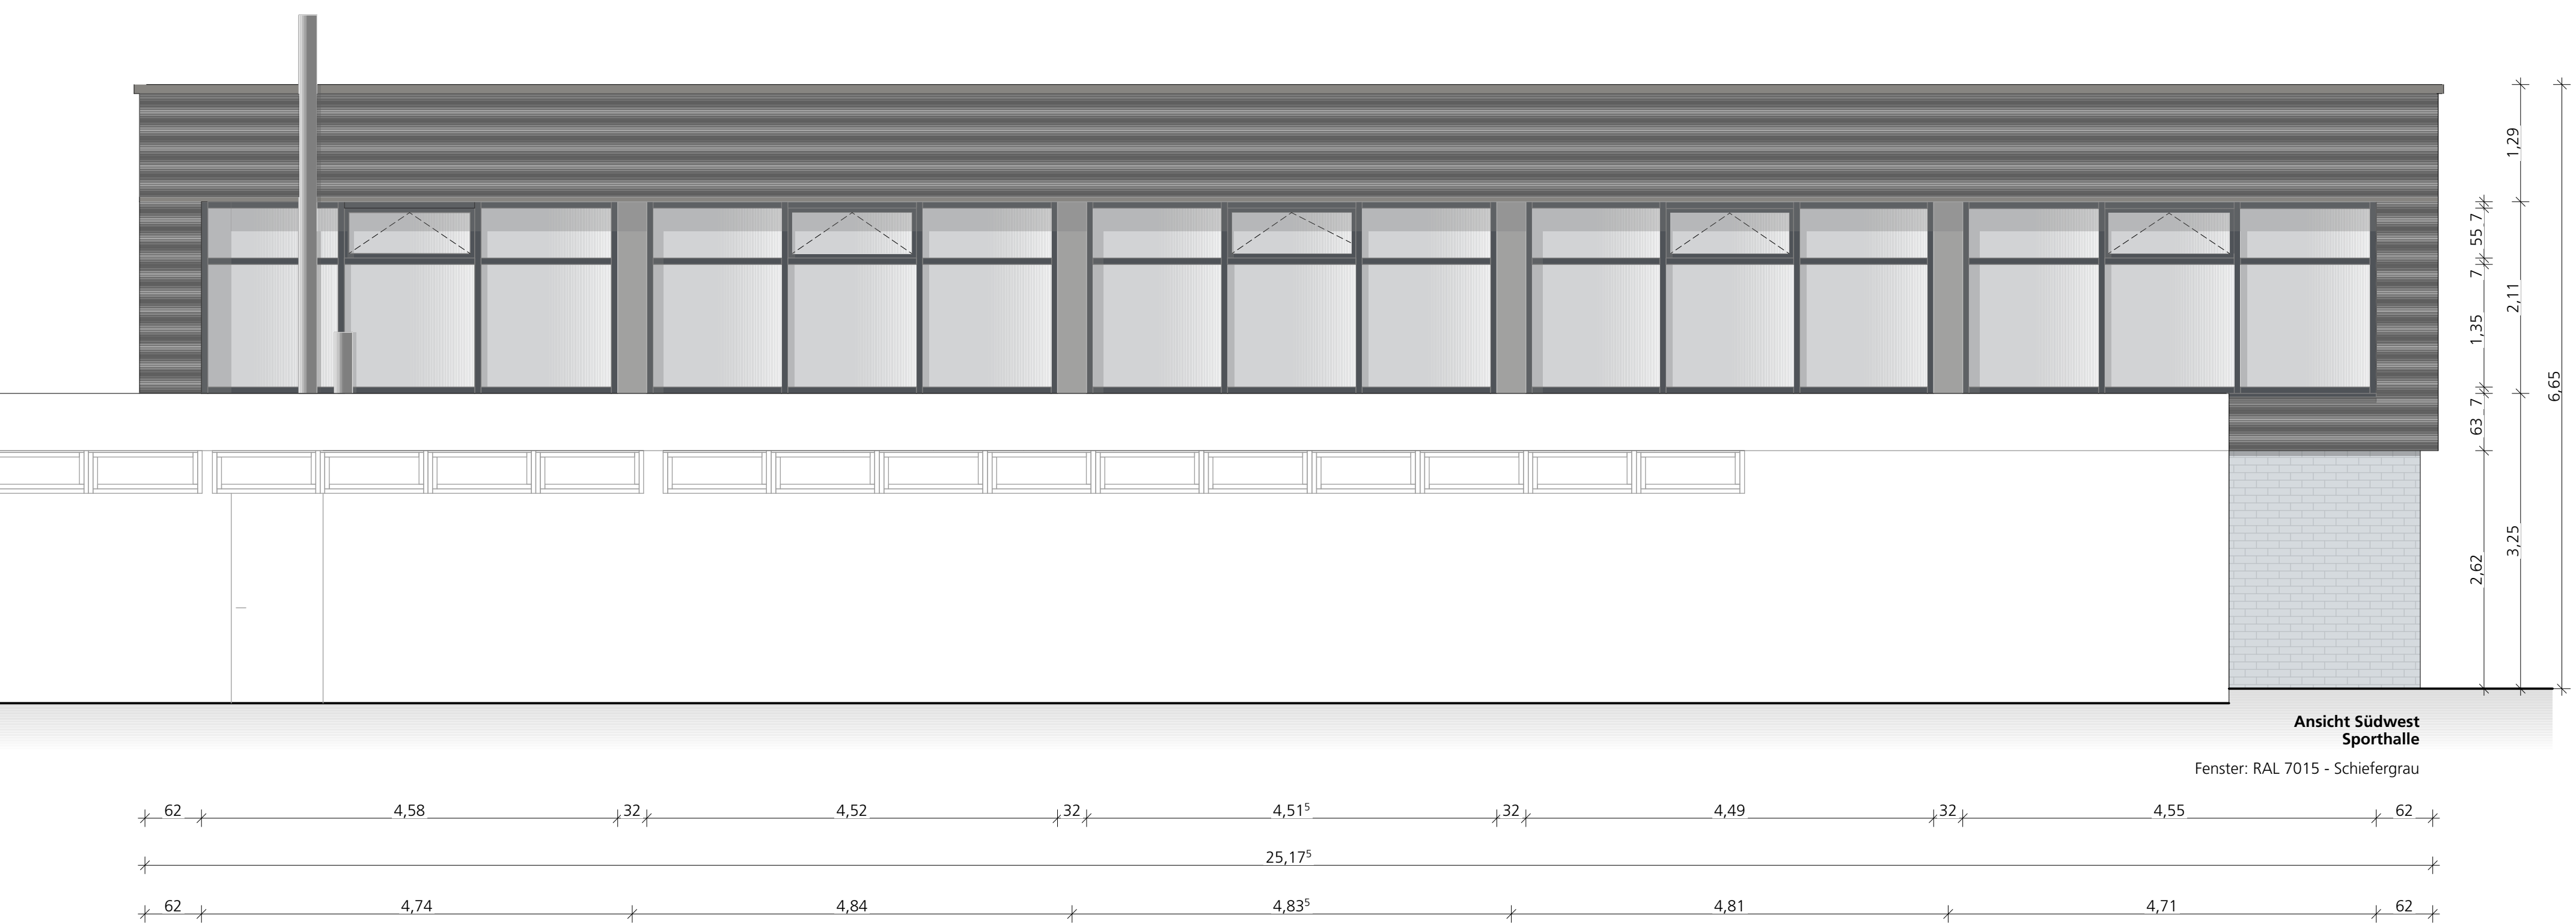


[illegible]

Architekt	Brüchner-Hüttemann Pasch bhp Architekten + Generalplaner GmbH
	Niederwall 10 33602 Bielefeld T 0521 - 55 74 74 -0 F -10 mail@bhp-architekten.de www.bhp-architekten.de

Phase: -	Maßstab: 1:50
Inhalt: Ansichten S Förderantrag	Gez./Gepr.: lm, dk, ch Datum: 03.07.24
Plan-Nr.: -	Index: -