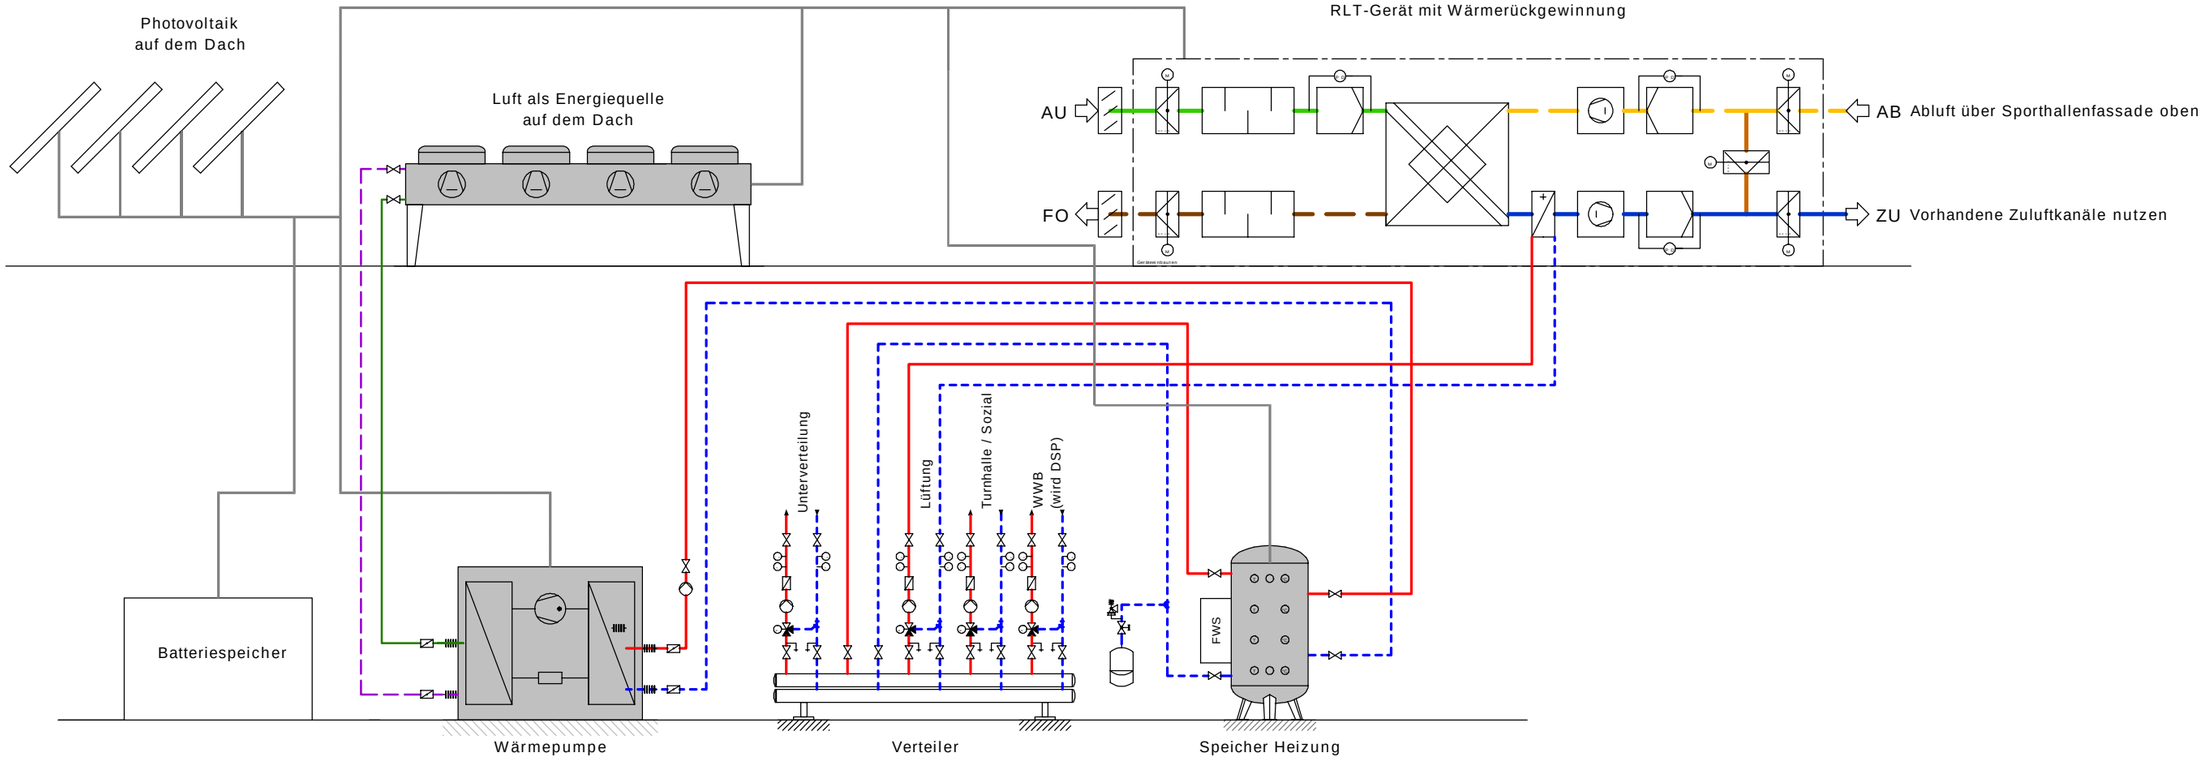

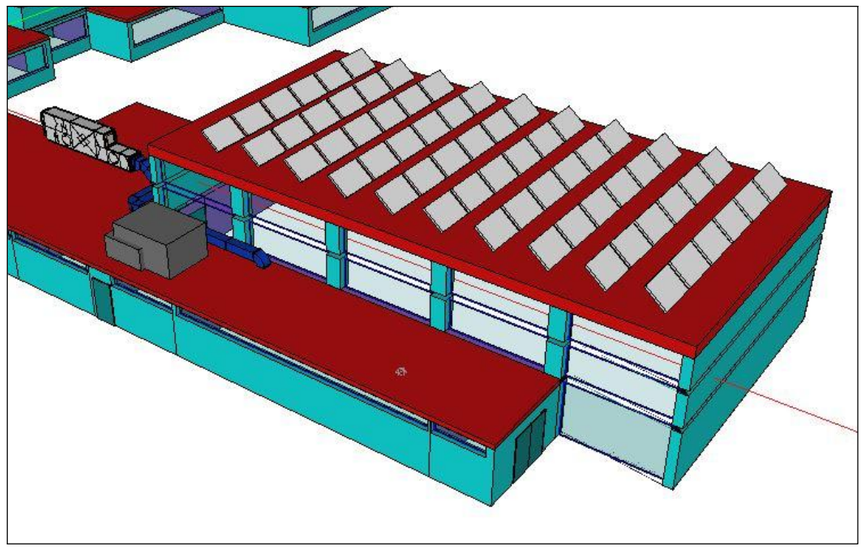

reich + hölscher
TGA-PLANER GMBH

Steubenstraße 6 Tel.: 0521 / 329465 - 0
33609 Bielefeld Fax: 0521 / 329465 - 49
email: info@reich-hoelscher.de

Bauvorhaben:	Grundschule Belke-Steinbeck
Planinhalt:	Konzept Heizung/Lüftung/PV Schema
Leistungsphase:	Konzeptplanung
Projekt-Nr.:	2194
Maßstab:	--/--
Blattgröße:	420 / 297
Gezeichnet/ Geprüft:	04.09.2023 JAN KAP
Info:	
Plan-Nr.:	HLE.0.S.0.3