


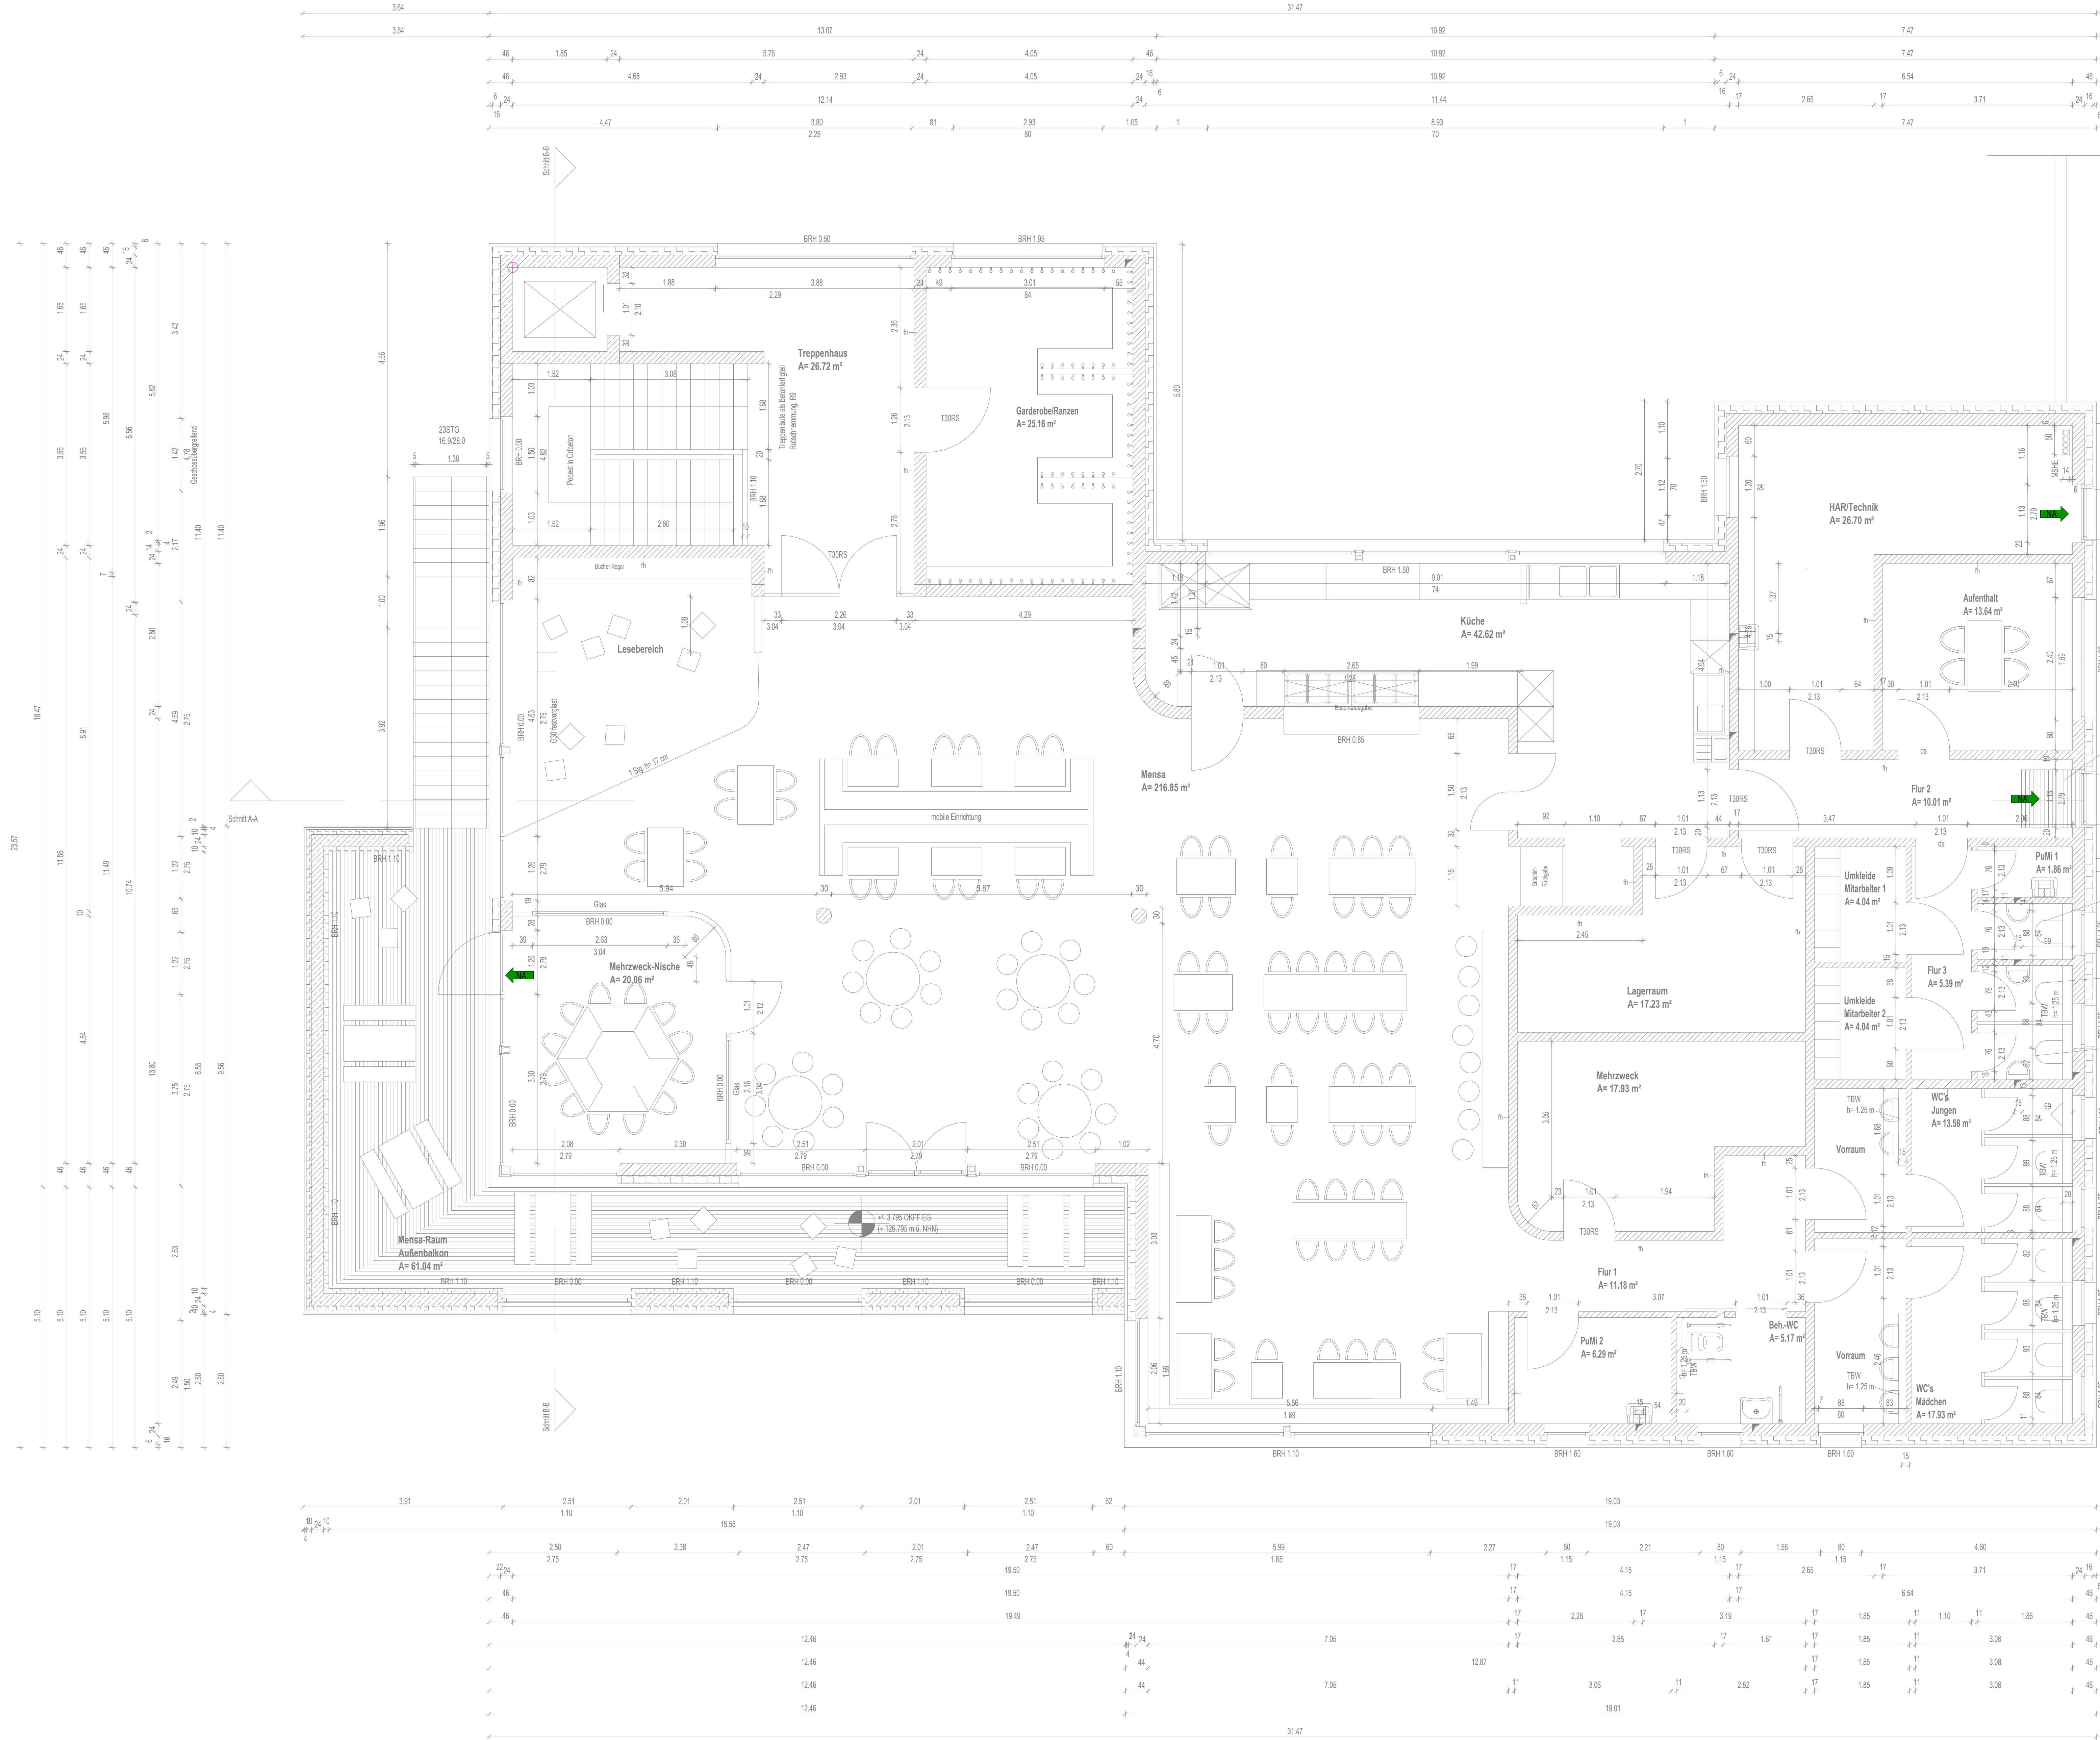

48.0 cm Wandaufbau:
1.5 cm Kalk-Gips Innenputz
24.0 cm KS-Mauerwerk
16.0 cm Wärmedämmung
16.0 cm Unterkonstruktion
4.0 cm Luftschicht
2.5 cm Lärchenholzverkleidung

BAUVORHABEN			
Neubau einer OGS mit Mensa Valdorf Topsundernweg 18 32602 Vlotho			
BAUHERR			
Stadt Vlotho Der Bürgermeister Lange Straße 60 32602 Vlotho			
Index	Änderungen	geändert am	geändert von
GEWERKE			
Elektro			
PLANINHALT			
Erdgeschoss			
ZEICHNUNG			
Ausführung			
PROJEKT-NR.		DATEI-NR.	
P1090		P1096010	
MAßSTAB		LAYOUT / GENERATION	
1:50		DDS CAD 21	
Datum		04.03.2026	
Bearbeiter		30.01.2026	
Stand Architekt		09.03.2026	
Plangröße		A0	
Geplottet		1	