


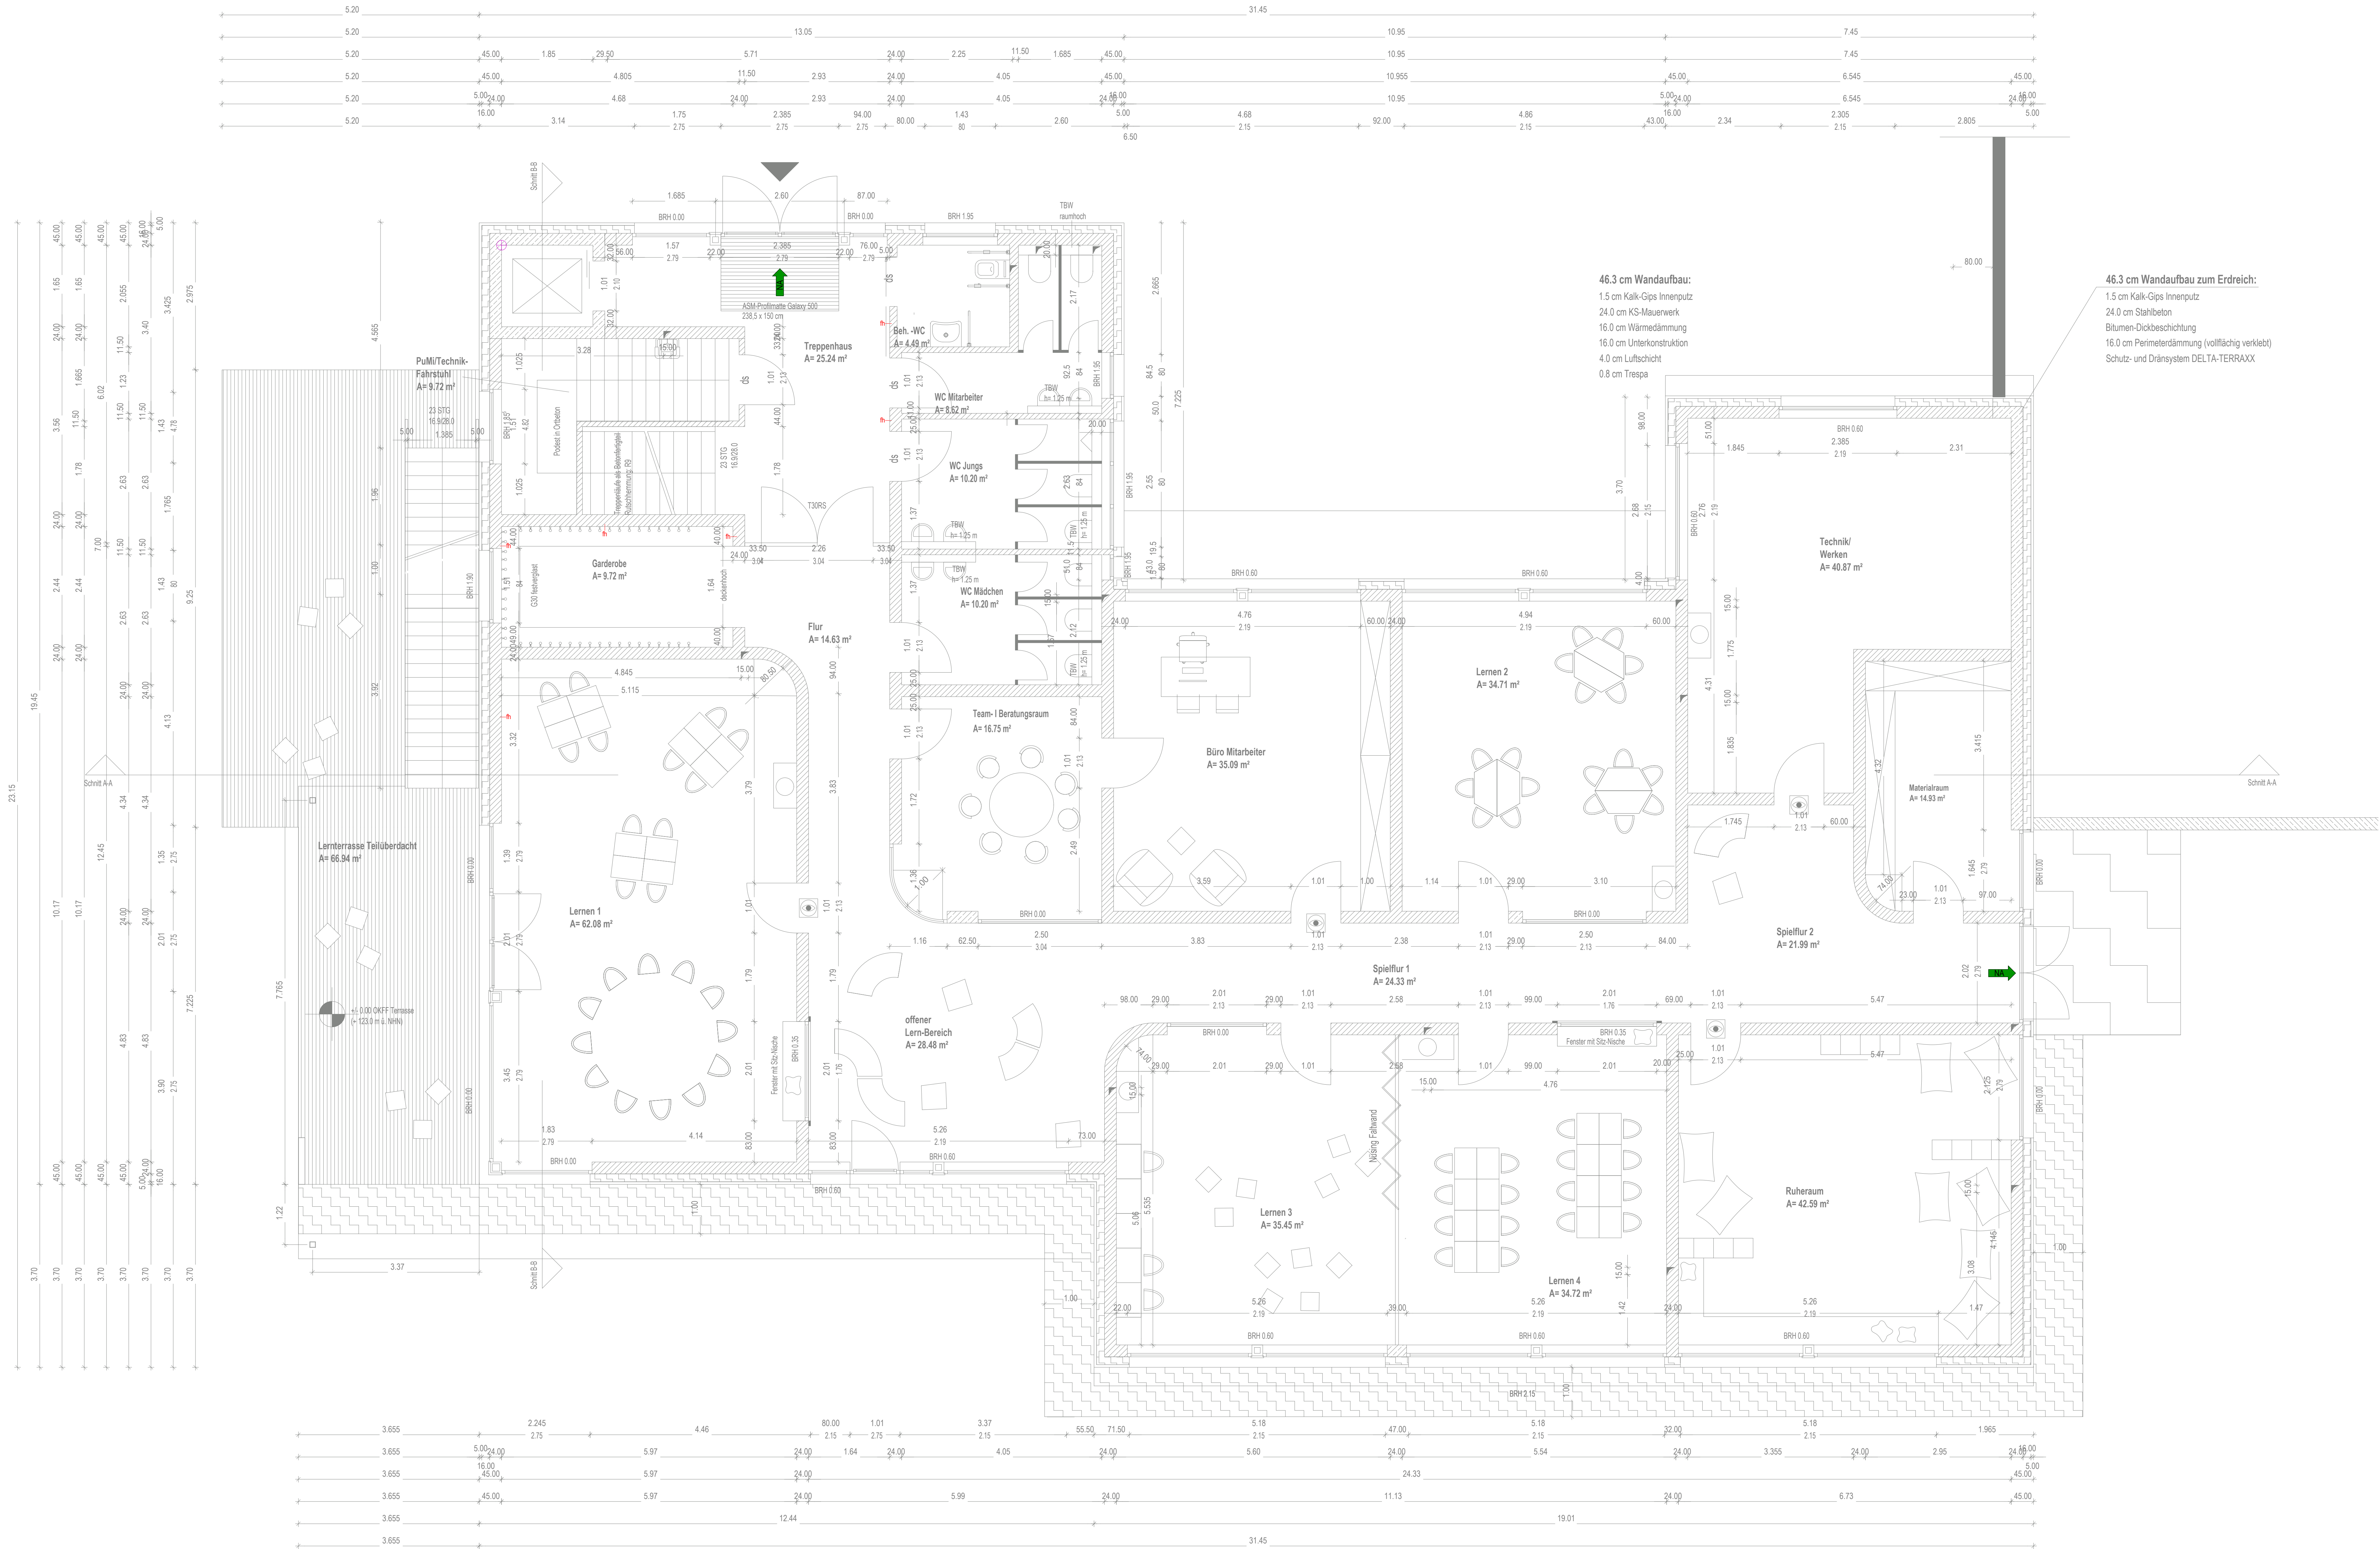

46.3 cm Wandaufbau:
1.5 cm Kalk-Gips Innenputz
24.0 cm KS-Mauerwerk
16.0 cm Wärmedämmung
16.0 cm Unterkonstruktion
4.0 cm Luftschicht
0.8 cm Trespa

46.3 cm Wandaufbau zum Erdreich:
1.5 cm Kalk-Gips Innenputz
24.0 cm Stahlbeton
Blumen-Dickbeschichtung
16.0 cm Perimeterdämmung (vollflächig verklebt)
Schutz- und Dränsystem DELTA-TERRA-XX

BAUVORHABEN			
Neubau einer OGS mit Mensa Valdorf Topsundernweg 18 32602 Vlotho			
BAUHERR			
Stadt Vlotho Der Bürgermeister Lange Straße 60 32602 Vlotho			
Index	Änderungen	geändert am	geändert von
GEWERKE			
Elektro			
PLANINHALT			
Untergeschoss			
ZEICHNUNG			
Ausführung			
PROJEKT-NR.		DATEI-NR.	
P1090		P1096009	
MAßSTAB		LAYOUT / GENERATION	
1:50		DDS CAD 21	
Datum	04.03.2026	Bearbeiter	30.01.2026
Stand Architekt	09.03.2026	Plangröße	A0
Geplottet	1		