

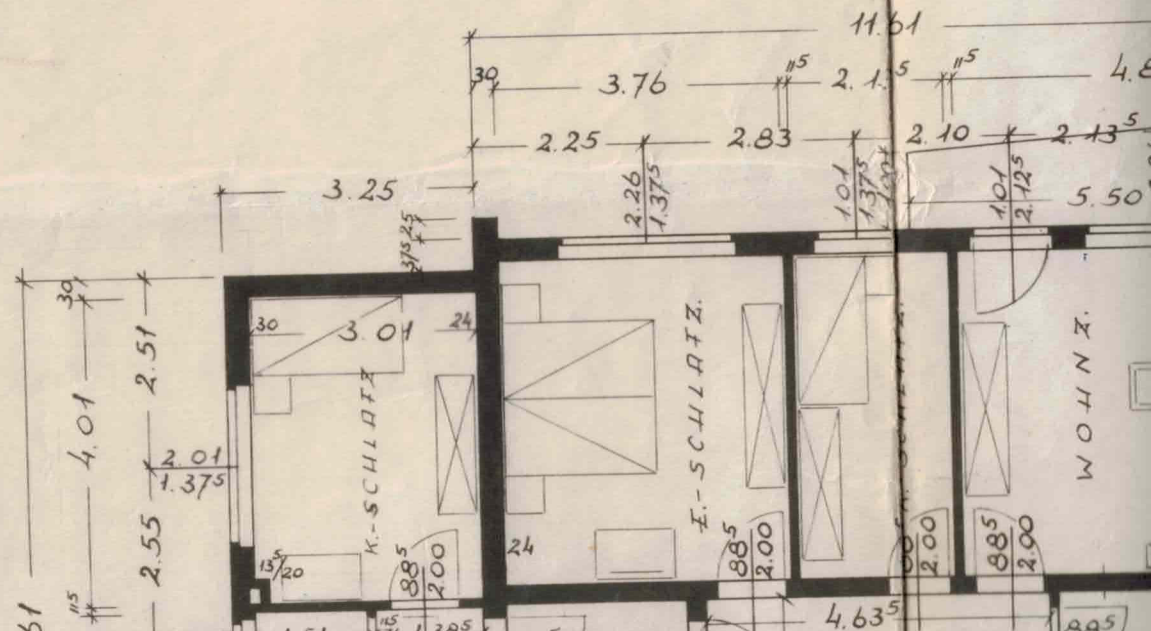
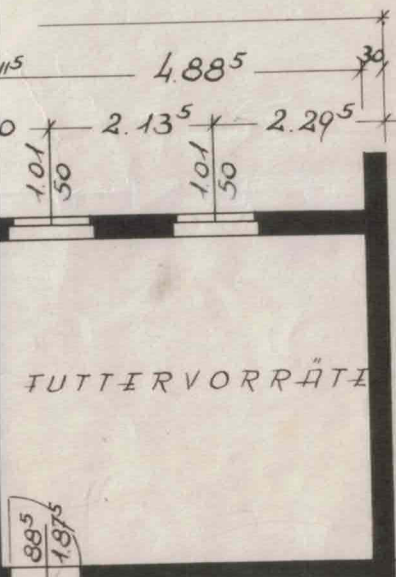
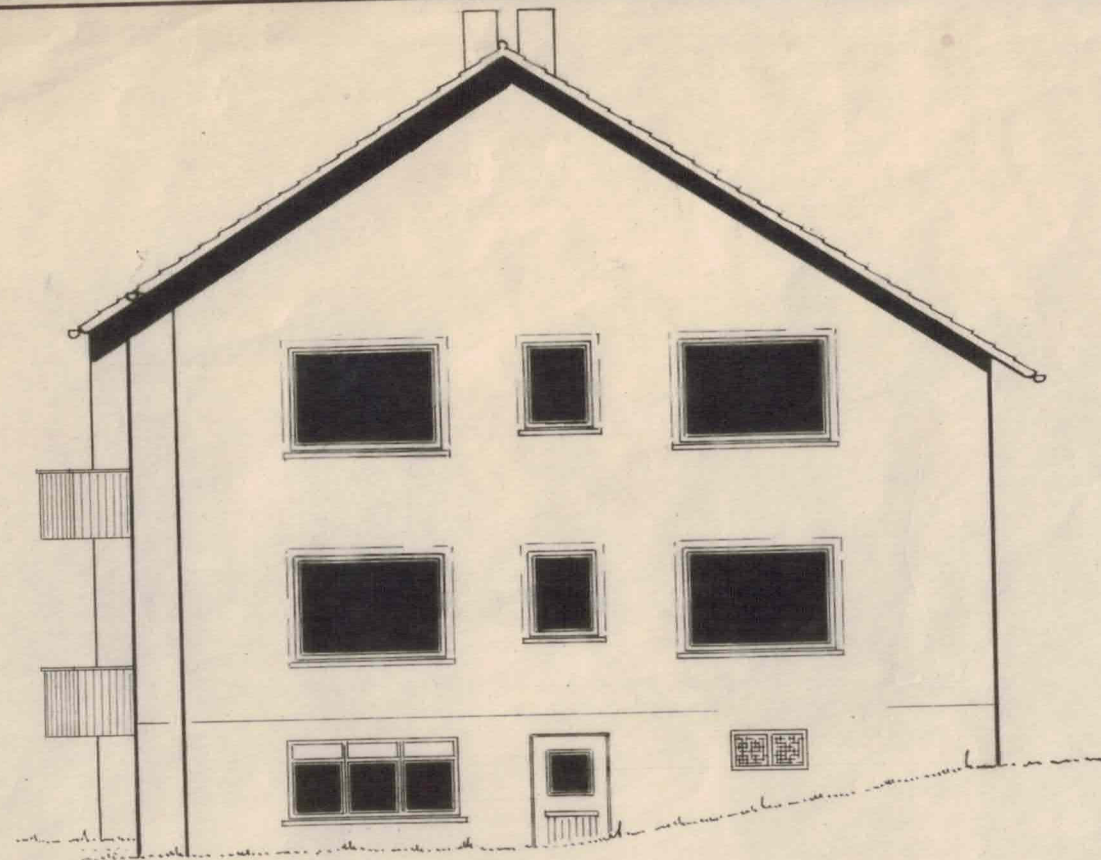



[illegible]

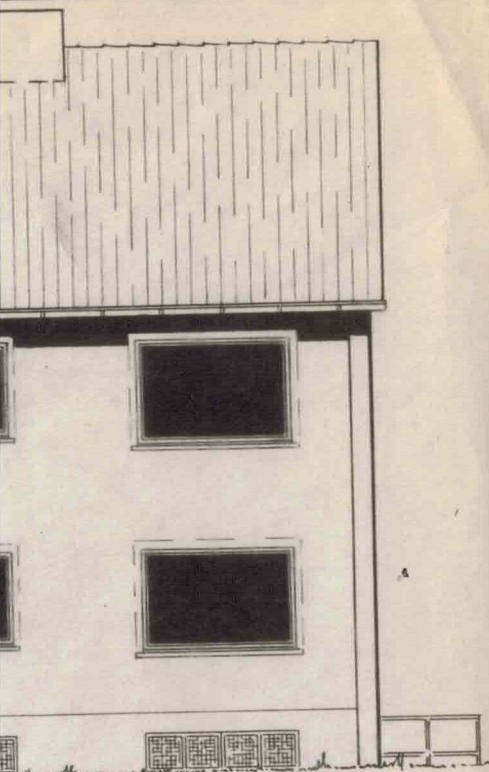


SÜD - WESTEN

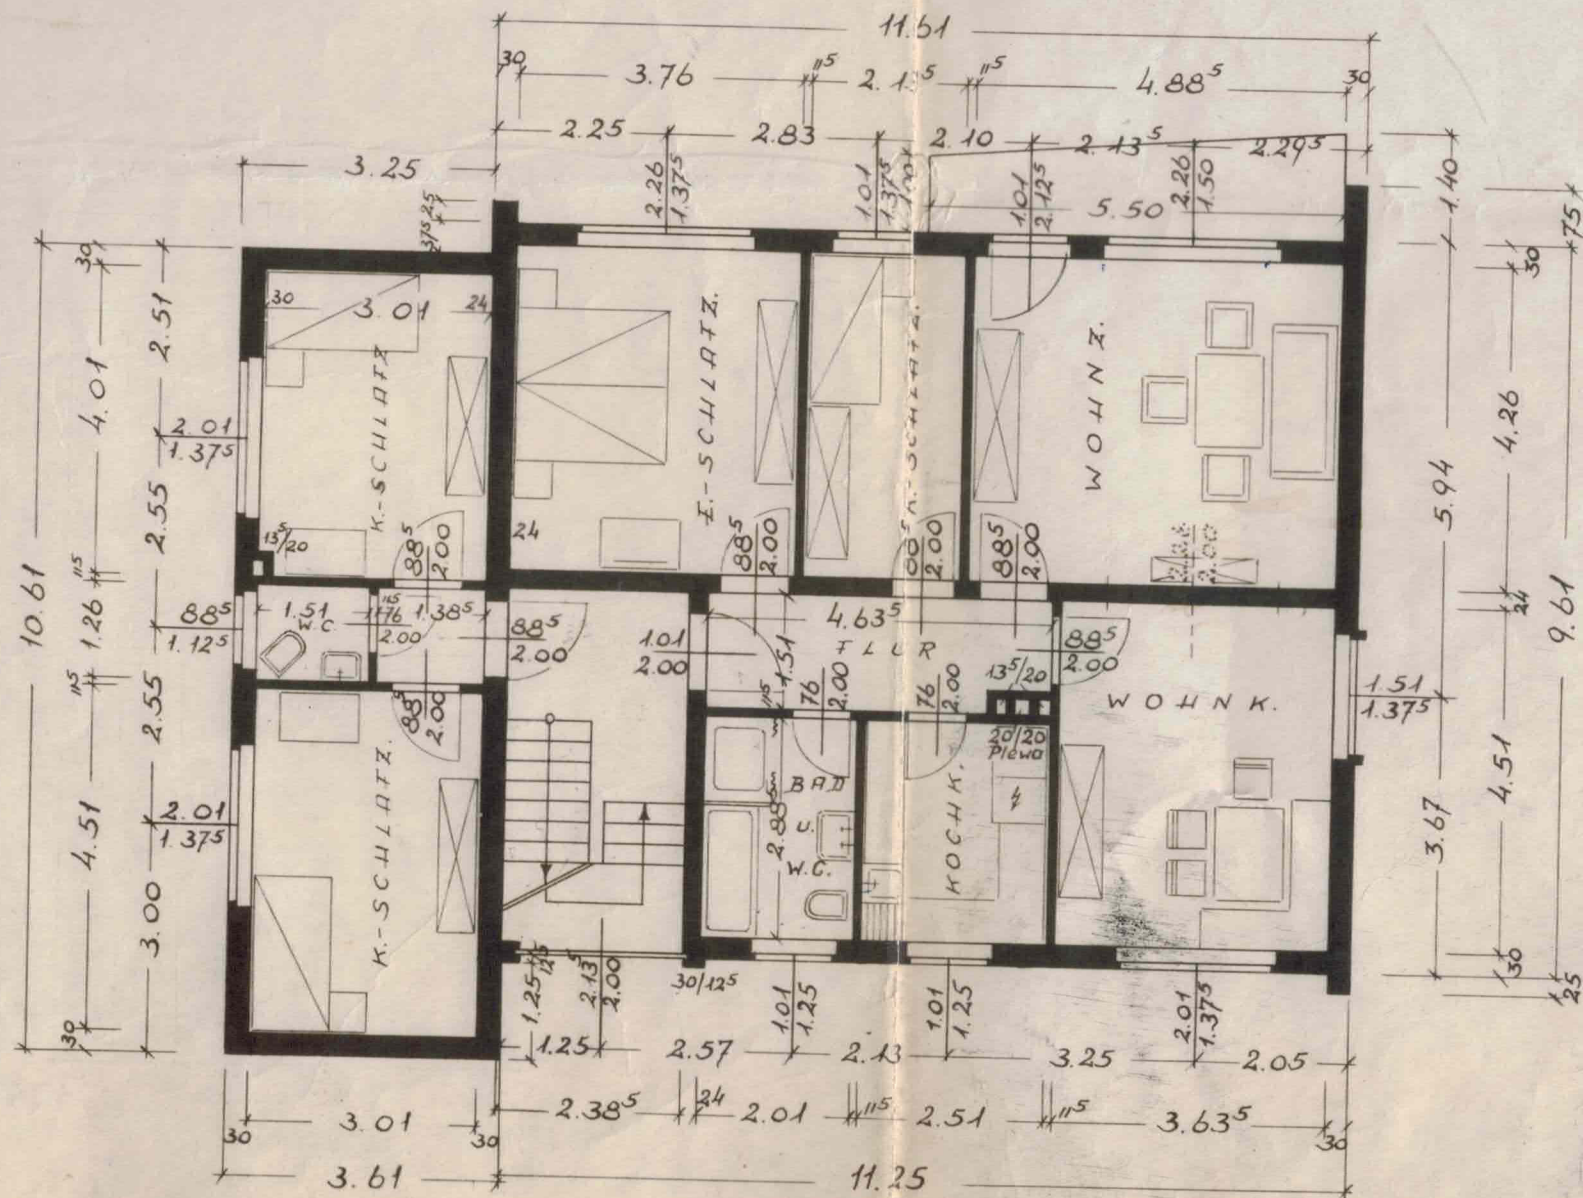


IRDIGSCHOSS

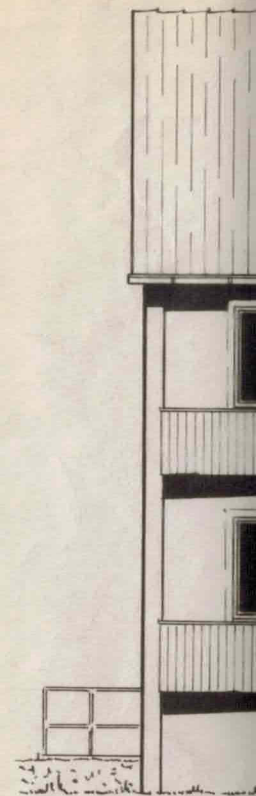




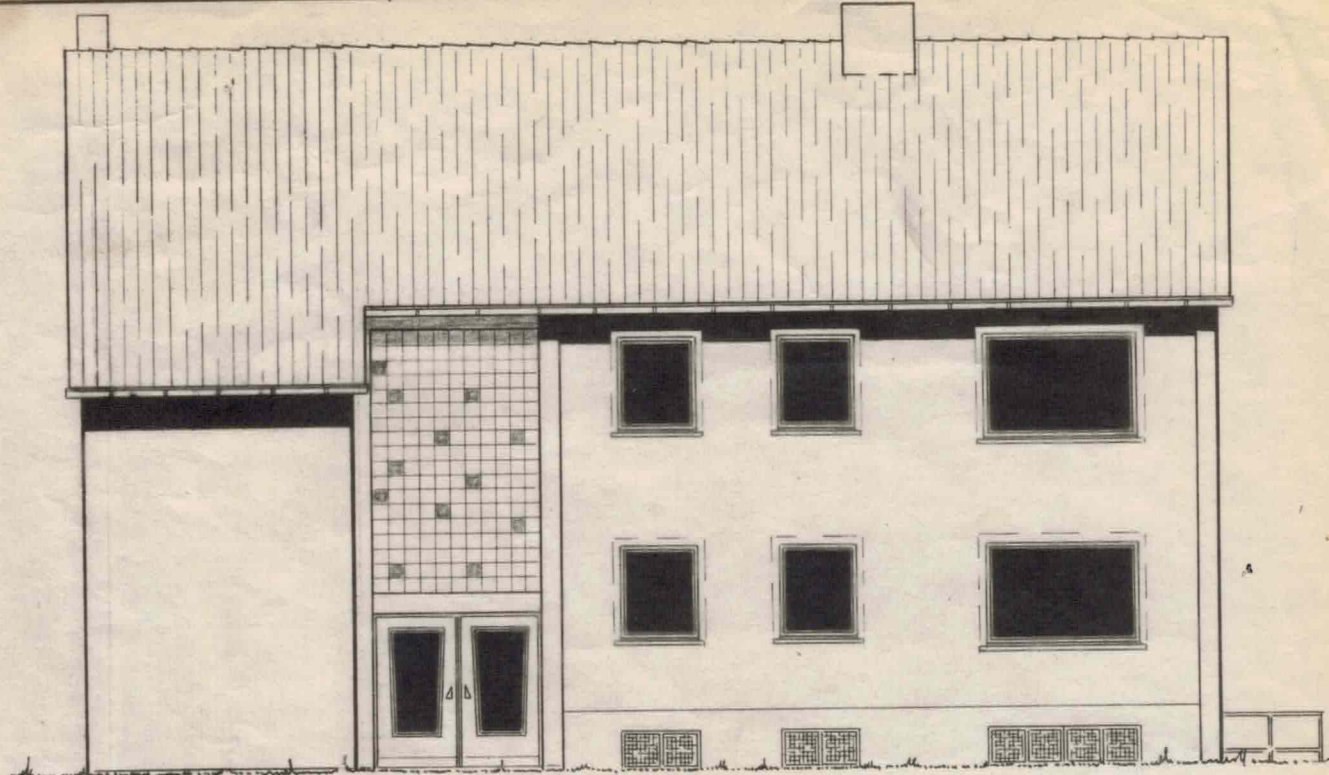

NORD-OSTEN

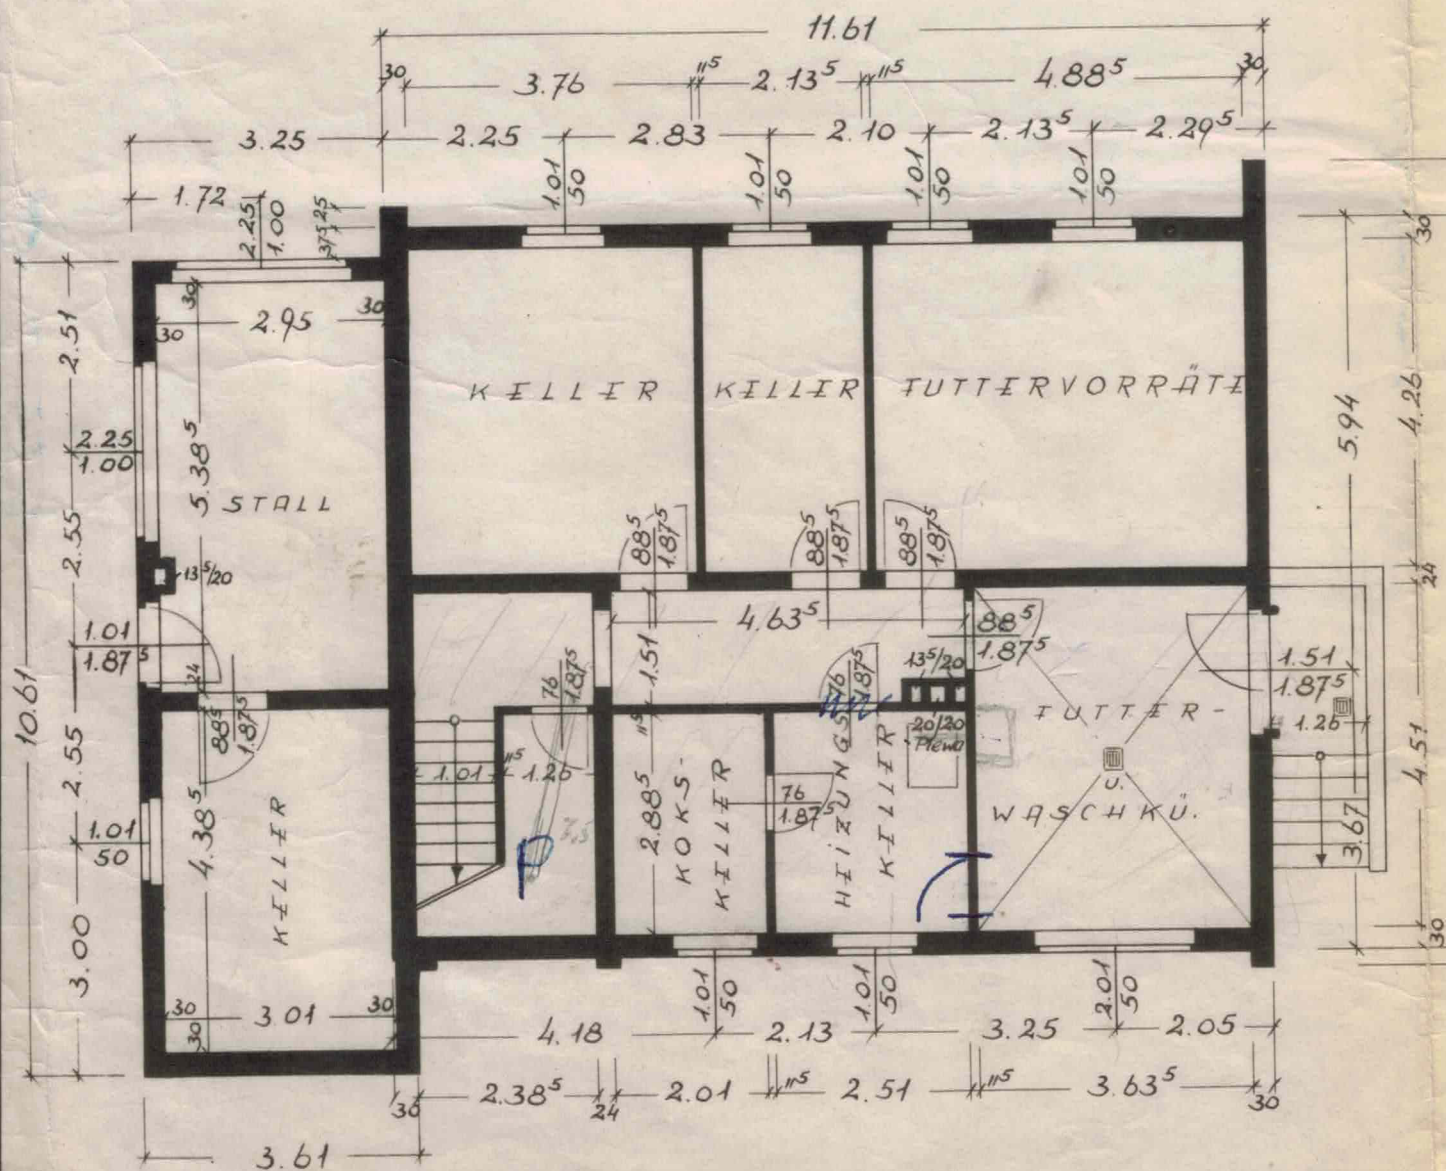


KELLER


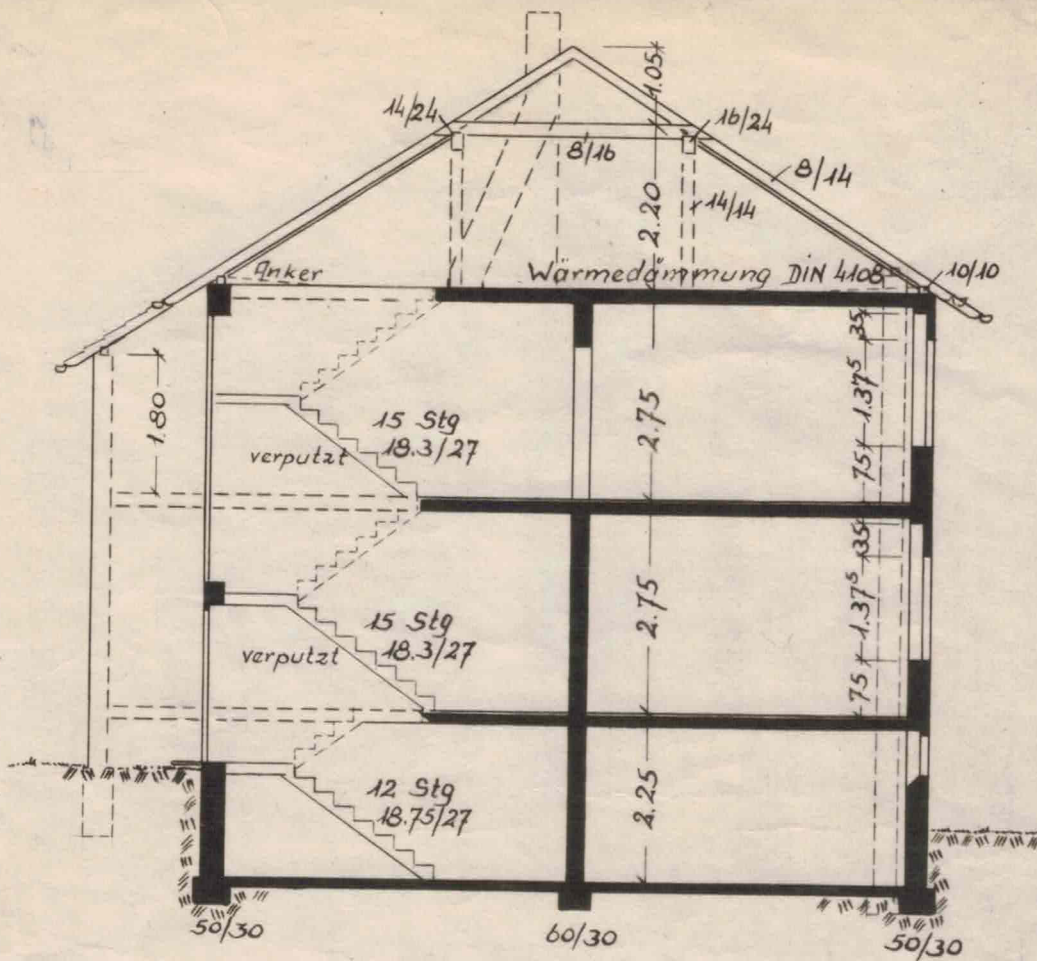


SCHNITT



1961	Tag	Name	Karl Ottensmeyer Architekturbüro Gohfeld Telefon: Bad Oeynhausen 6968
gez.	10.4.	<i>K</i>	
gepr.			
Maßstab: 1:100			
Gebäudeart:			Landwirtschaftliche Nebenerwerbsstelle
Bauherr:			Georg Blobel (Rentner)
Anschrift:			Wülfer - Bexten Nr. 30
Bauherr:			Architekt:
<i>Georg Blobel</i>			

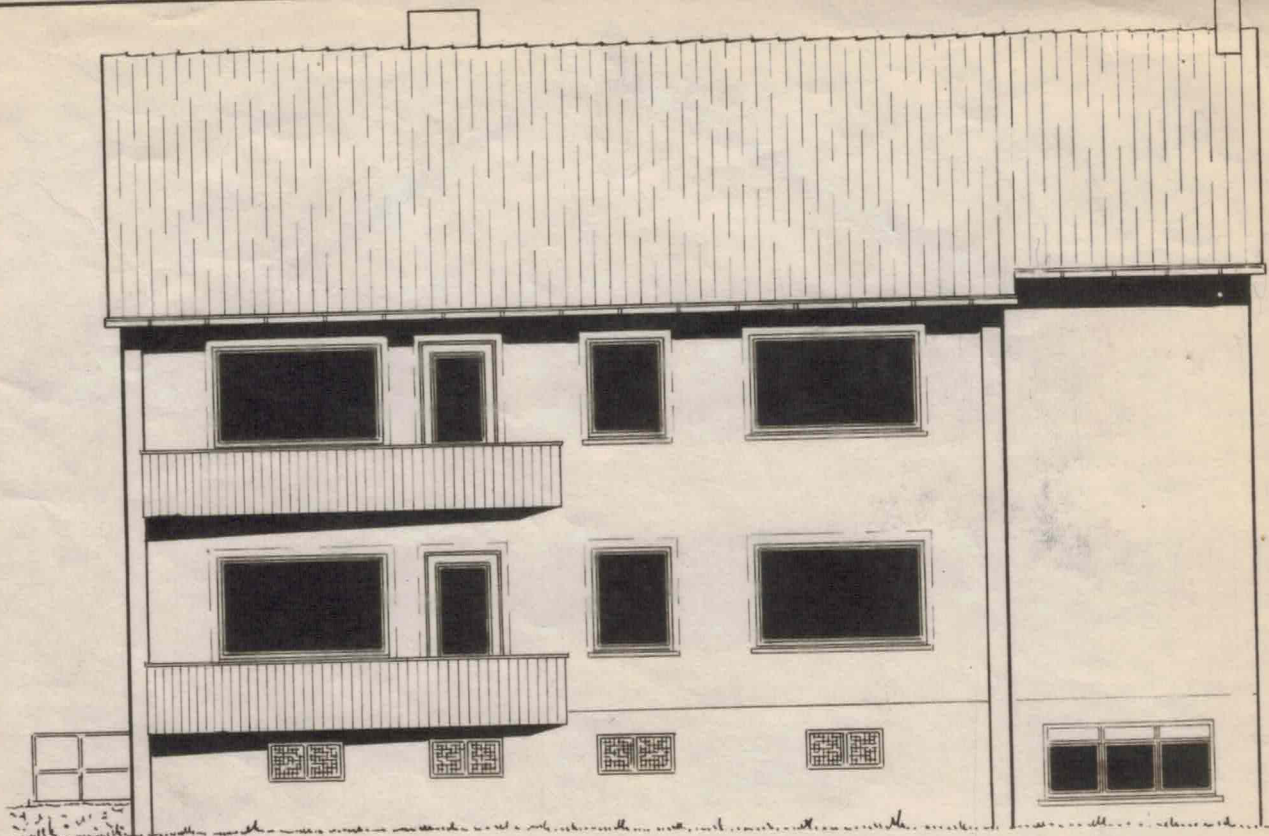

SÜD-WESTEN


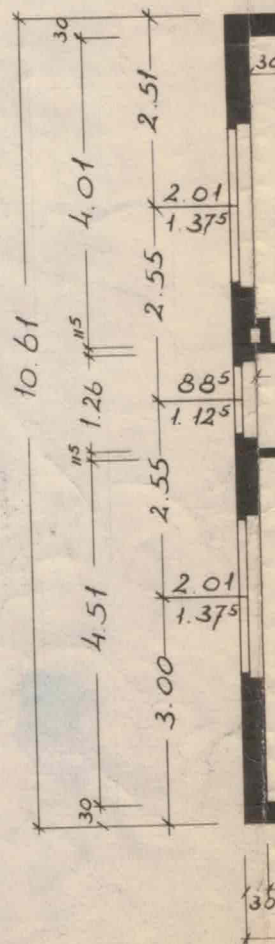
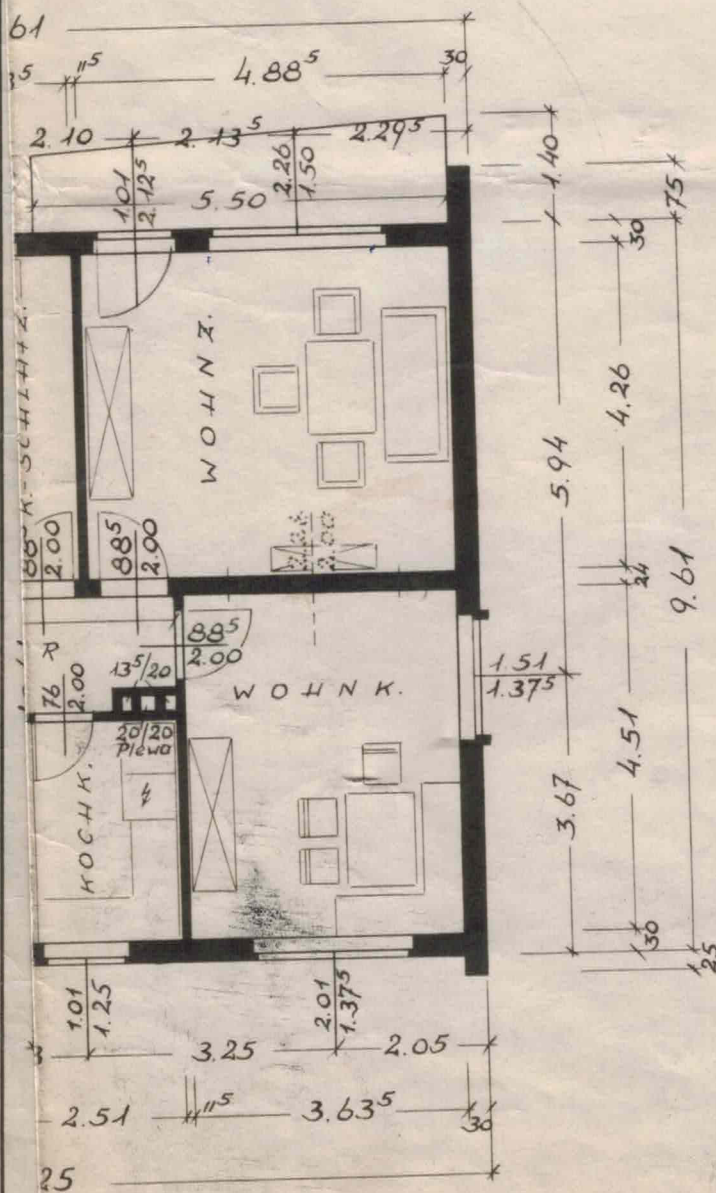


CHOS

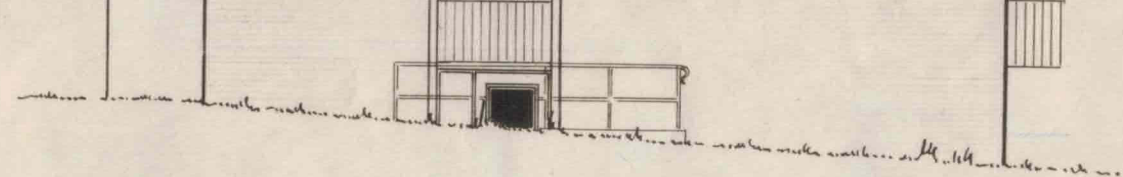
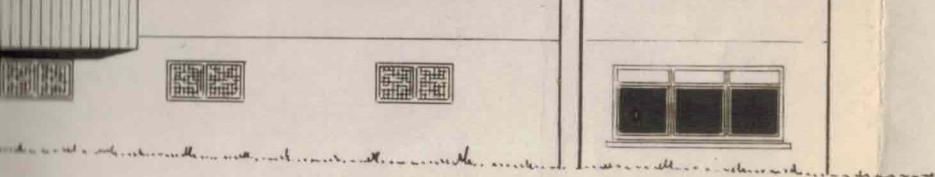


IN


NORD - WEST IN

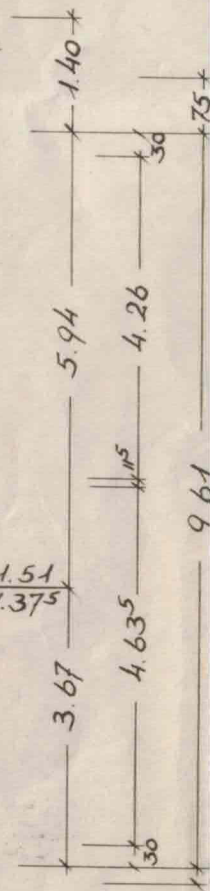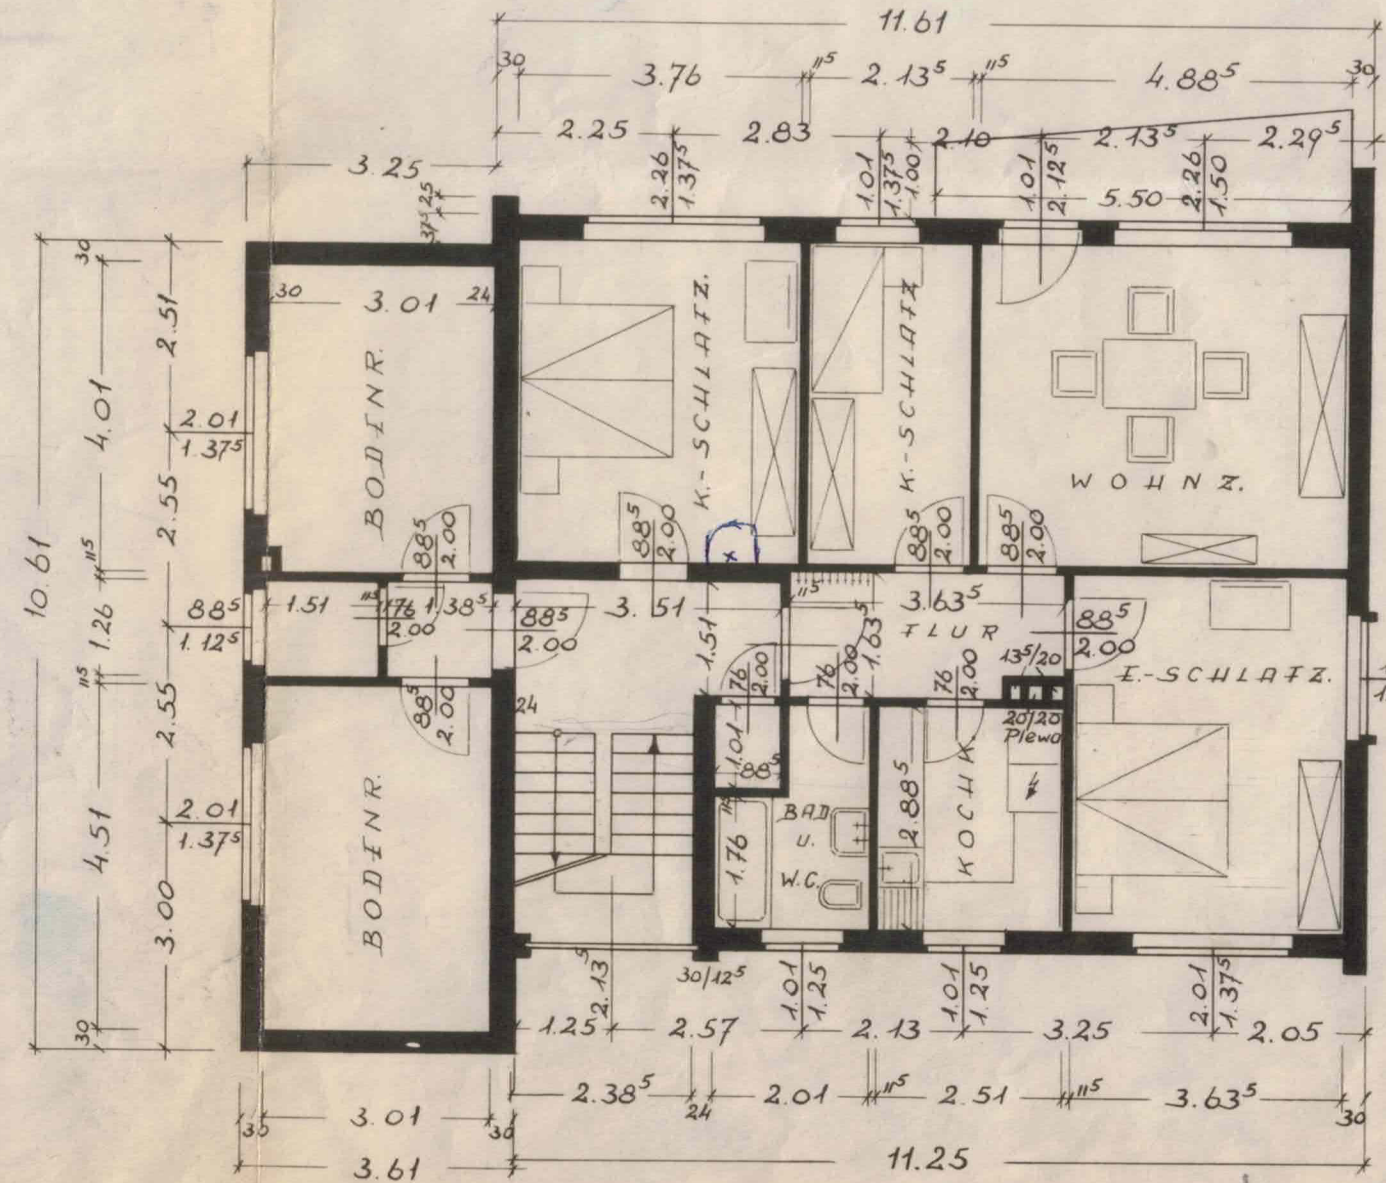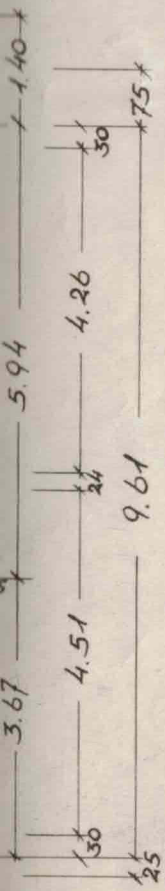


OBERGIESCHOS

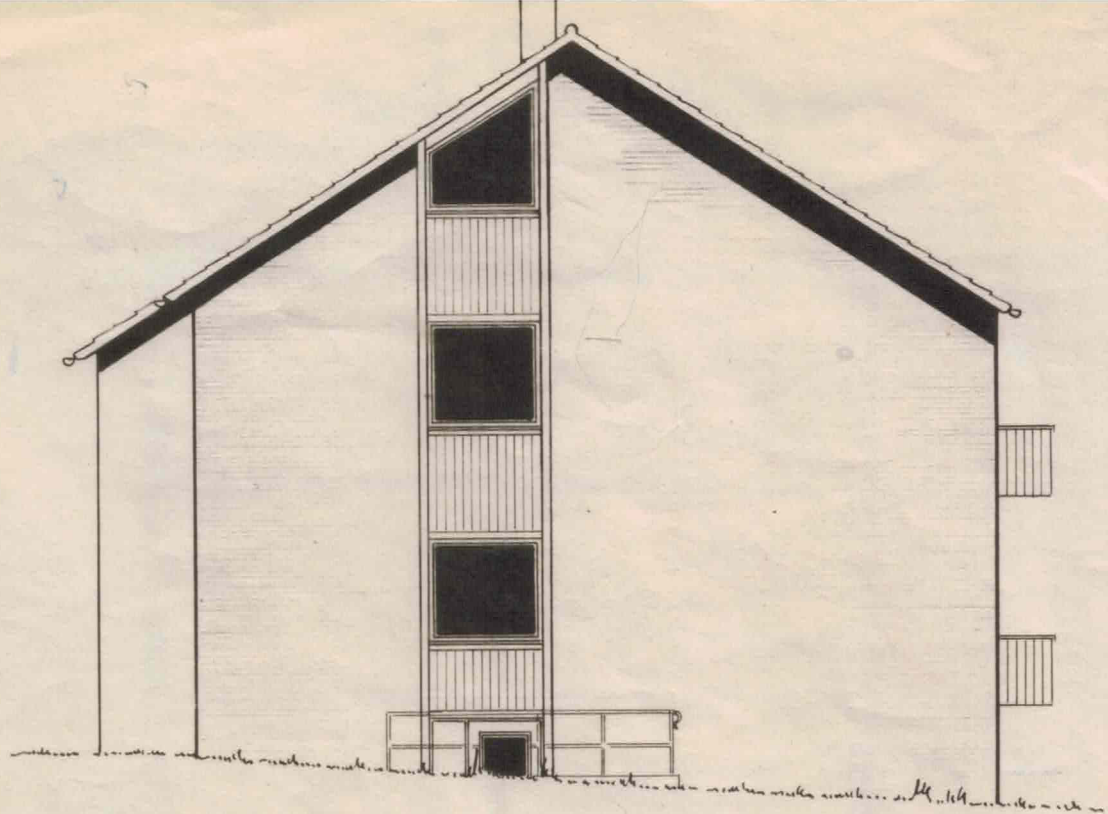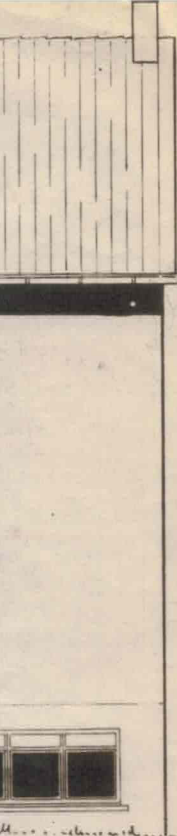


N O R D - W E S T I N

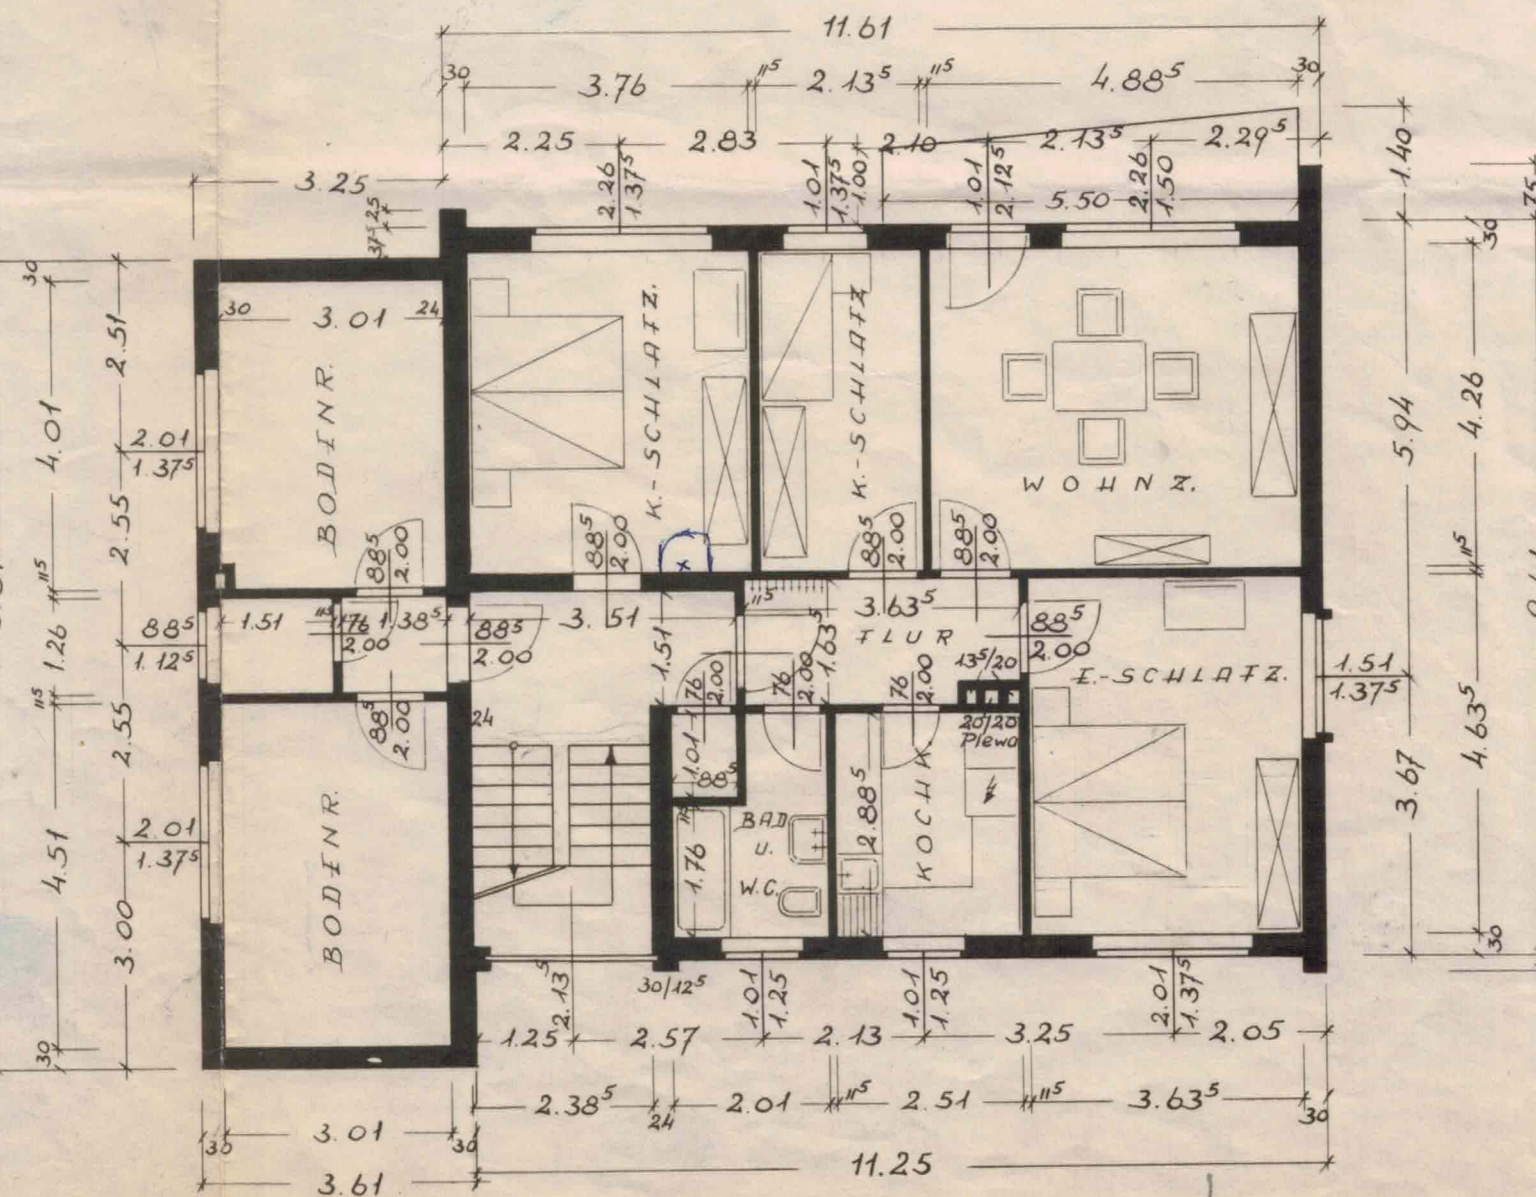


O B E R G I E S C H O S S

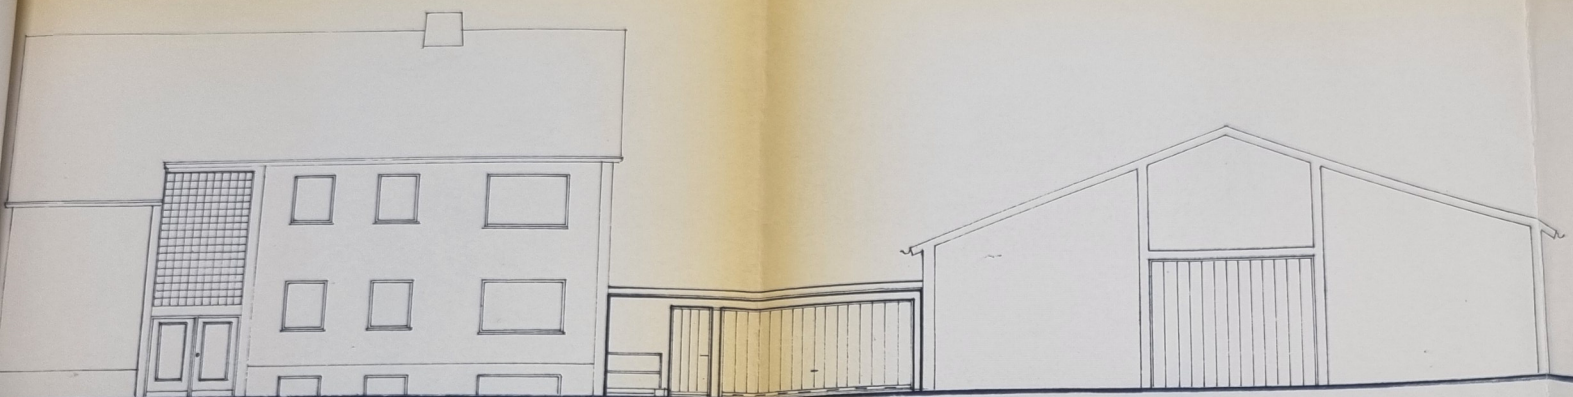

NORDOSTANSICHT

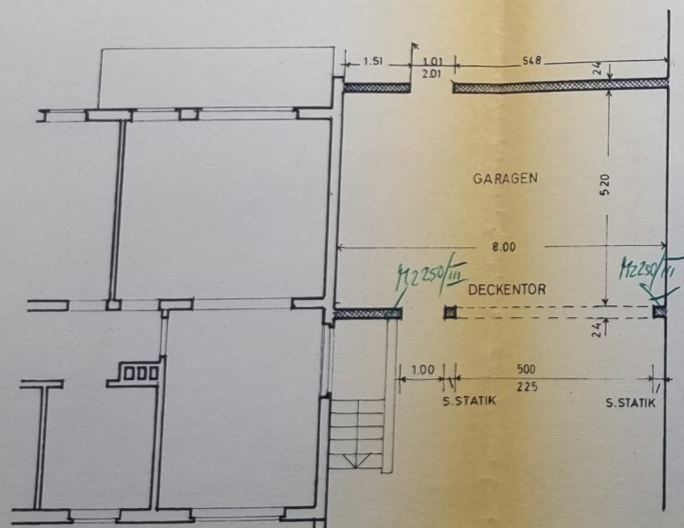

GRUNDRISS M.1:100

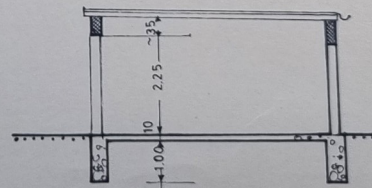

SCHNITT M.1:100

GARAGENGEBÄUDE FÜR
HERRN H. HOFEMANN
WÜLFER- WÜLFERMÜHLE

ANLAGE der mit heutigem Bau-
schein Nr. 60/3- 72/4/68
ausgesprochenen Genehmigung.
In bauaufsichtlicher Hinsicht geprüft
Brake, den 10. Feb. 1969

Landkreis Lemgo
Der Oberkreisdirektor
- Kreisbauabteilung -
Im Auftrage:
(Merkworth)
Kreisbauinspektor

Prüfbericht siehe
besonderes Blatt

In statischer Hinsicht geprüft.
Prüfnummer . 79
des Prüfverzeichnisses 1969
31. JAN. 1969
Bielefeld, den
Prüfingenieur für Baustatik: Dipl.-Ing. R. Cardinal
Verordnung vom 19.11.1962 (B.V.
NW. 3.47d) für die Fachrichtungen
Stahlbau, Massivbau und Holzbau
Bielefeld
Lübbecke Str. 5 Telefon 65657


WÜLFER D. 17.12. 1968

ZEICHNUNG:

BAUHERR:

Collin

H. Hofmann

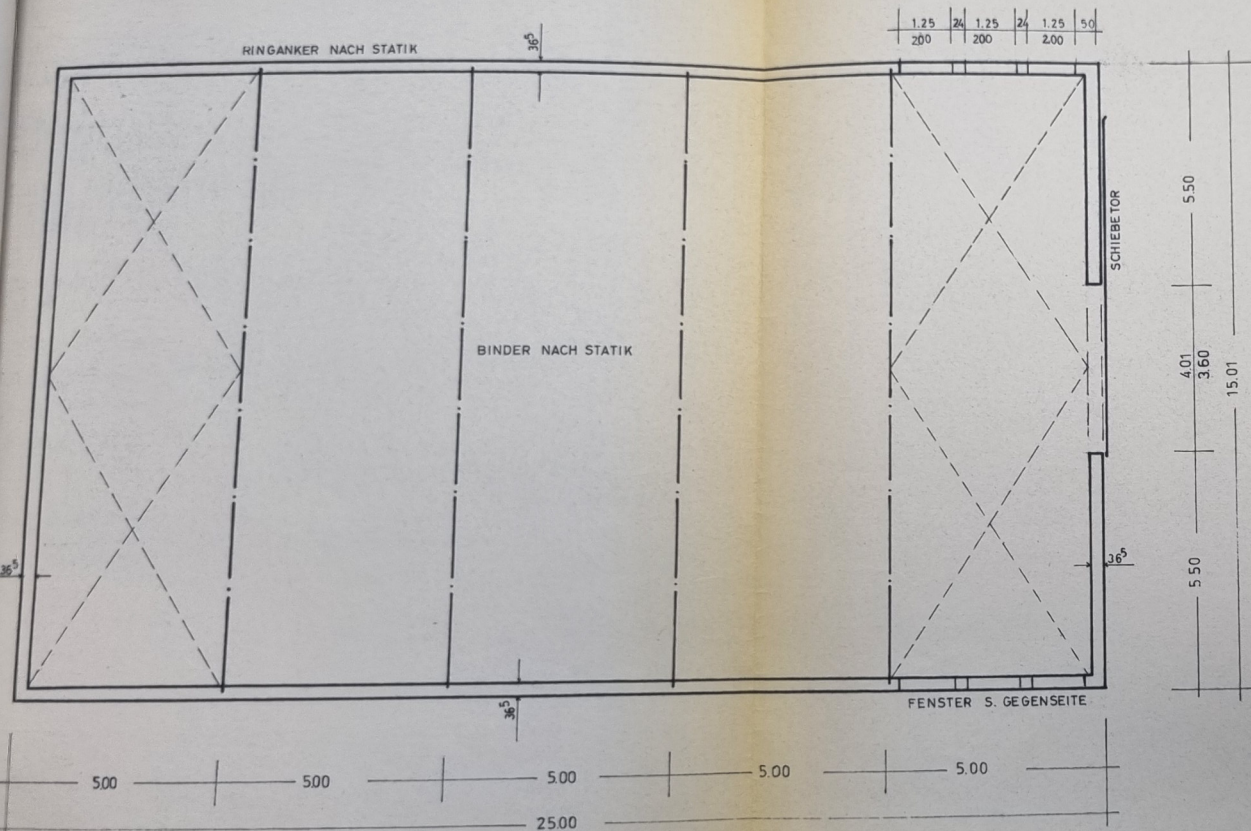


GRUNDRISS M.1:100

LAGERHALLE

FÜR HERRN HOFMANN ANLAGE der mit heutigem Bau-
schein Nr. 60/3- 7214/68
angesprochenen Genehmigung.
In bauaufsichtlicher Hinsicht geprüft
Brake, den - 8. Sep. 1968

Landkreis Lemgo
Der Oberkreisdirektor
- Kreisbauabteilung -
Im Auftrage:
(Signature)
(Markwörth)
Kreisbauinspektor

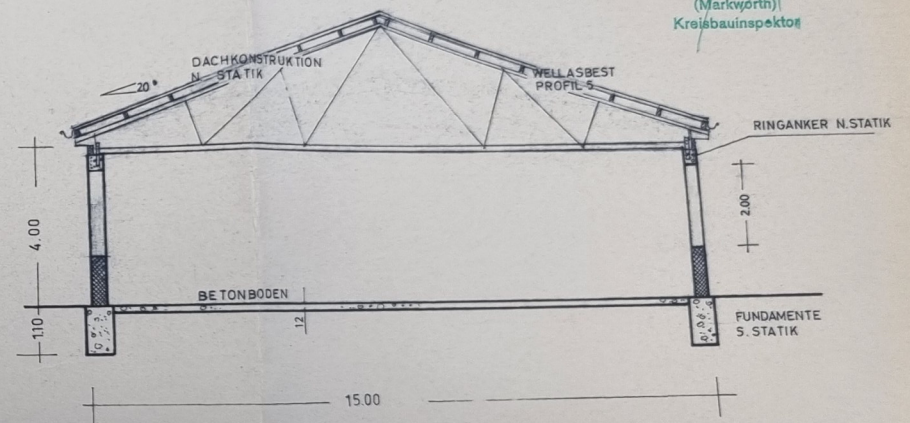

SCHNITT M.1:100

Gewerbeaufsichtlich geprüft
Detmold, den 18.7.68
Staatl. Gewerbeaufsichtsamt
Im Auftrage: *(Signature)*

WÜLFER: D. 16.3.1968

H. G. Hofmann
neuzul. Bauwerk
4901 Wülfer, Post Wülfer-Aspe
Ruf Bed. Salzulen


UNTERNEHMER
H. G. Hofmann
neuzul. Bauwerk
4901 Wülfer, Post Wülfer-Aspe
Tel.: Bad Salzulen 821 04

INHALT:

KOMMER I: $2.00 \times 1.50 \times 1.40 = 4.20 \text{ m}^3$


KOMMER II: $0.95 \times 1.50 \times 1.40 = 2.00 \text{ m}^3$

KOMMER III: $0.95 \times 1.50 \times 1.40 = 2.00 \text{ m}^3$
8.20 m³

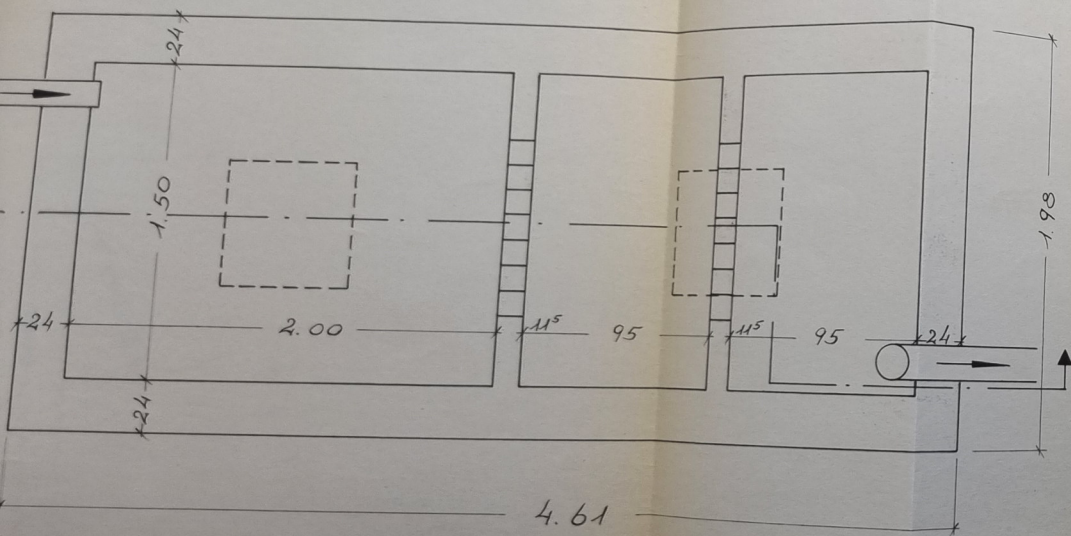




MEHRKOMMER AUSFÜHRUNG
 FÜR 8 PERSONEN

GEM. DIN 4261 - 6.22

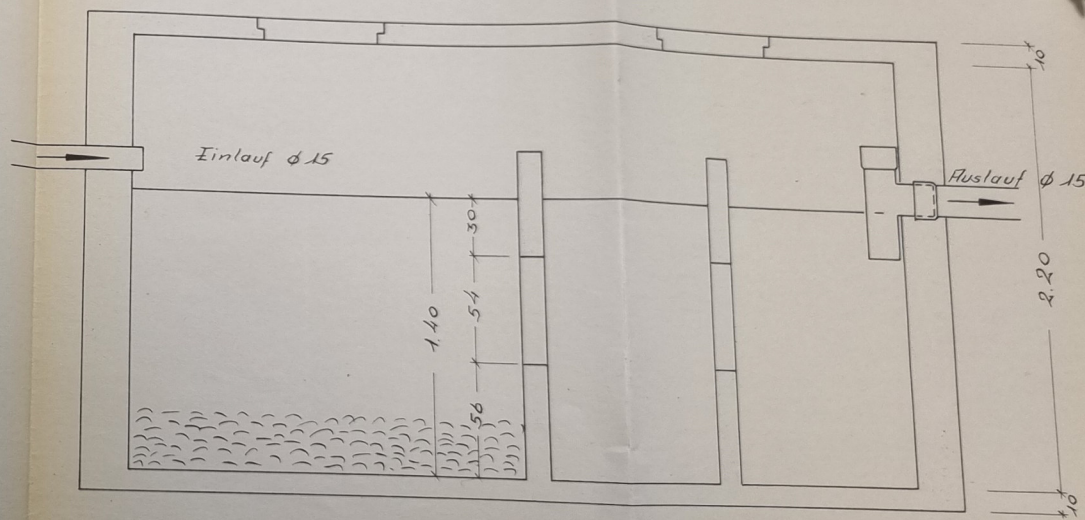

Architekt
 Karl Ottensmeyer
 Rüschstraße 131

GEPLAN M. 1:1000
M. WÜLFER-BEXTEN

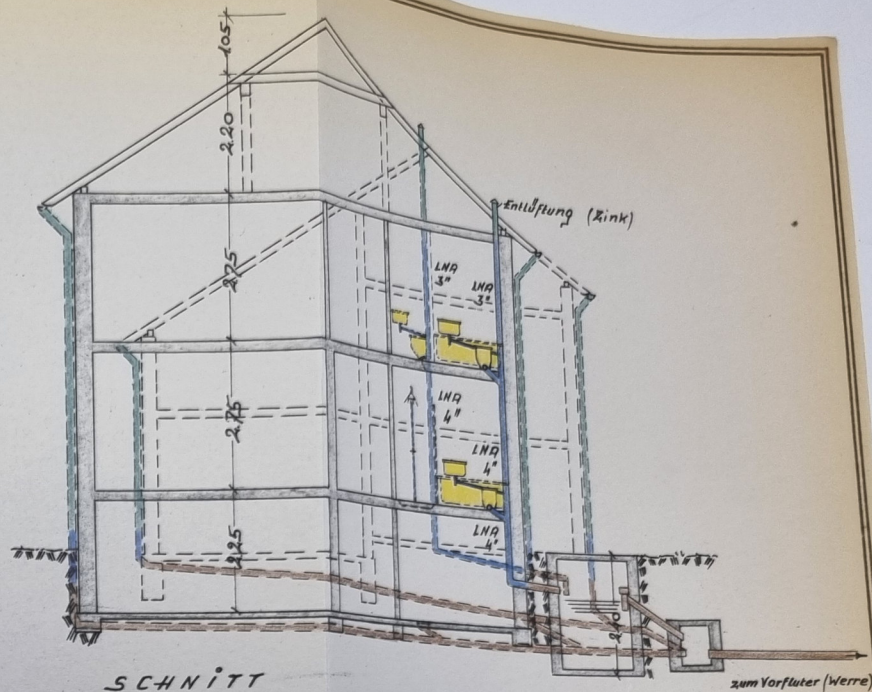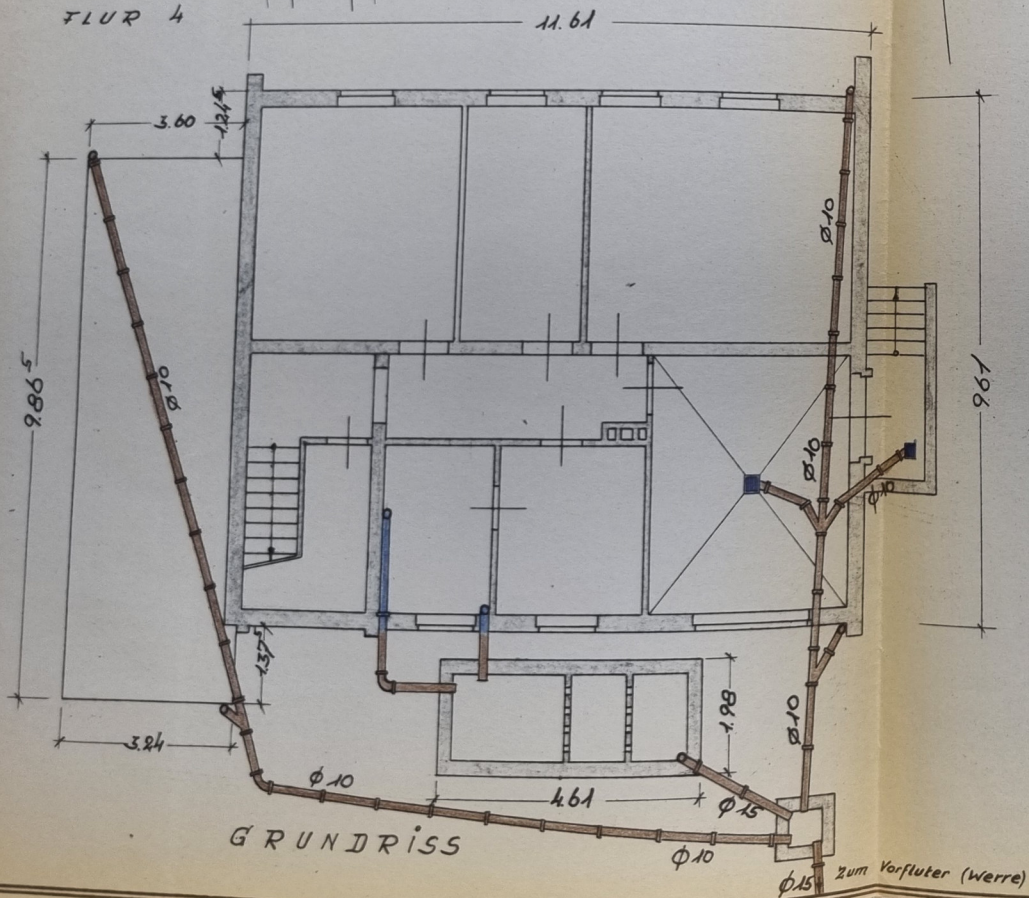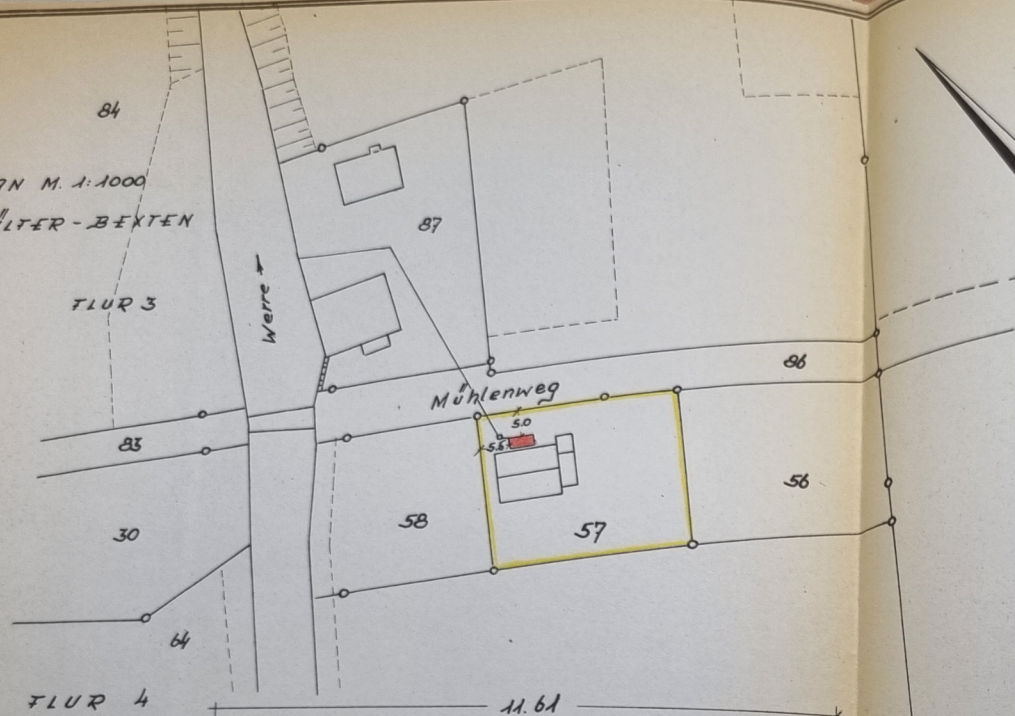

1961	Tag	Name
gez.	10.4.	Meyer
gepr.		
Maßstab	1:100	
Gebäudeart		
Bauherr		
Anschrift		

Karl Ottensmeyer
Architekturbüro
Gohfeld
Telefon Bad Geynhausen 6968

Entwässerungsplan
Georg Blobel
Wülfer - Bexten Nr. 30

Georg Blobel

[Signature]